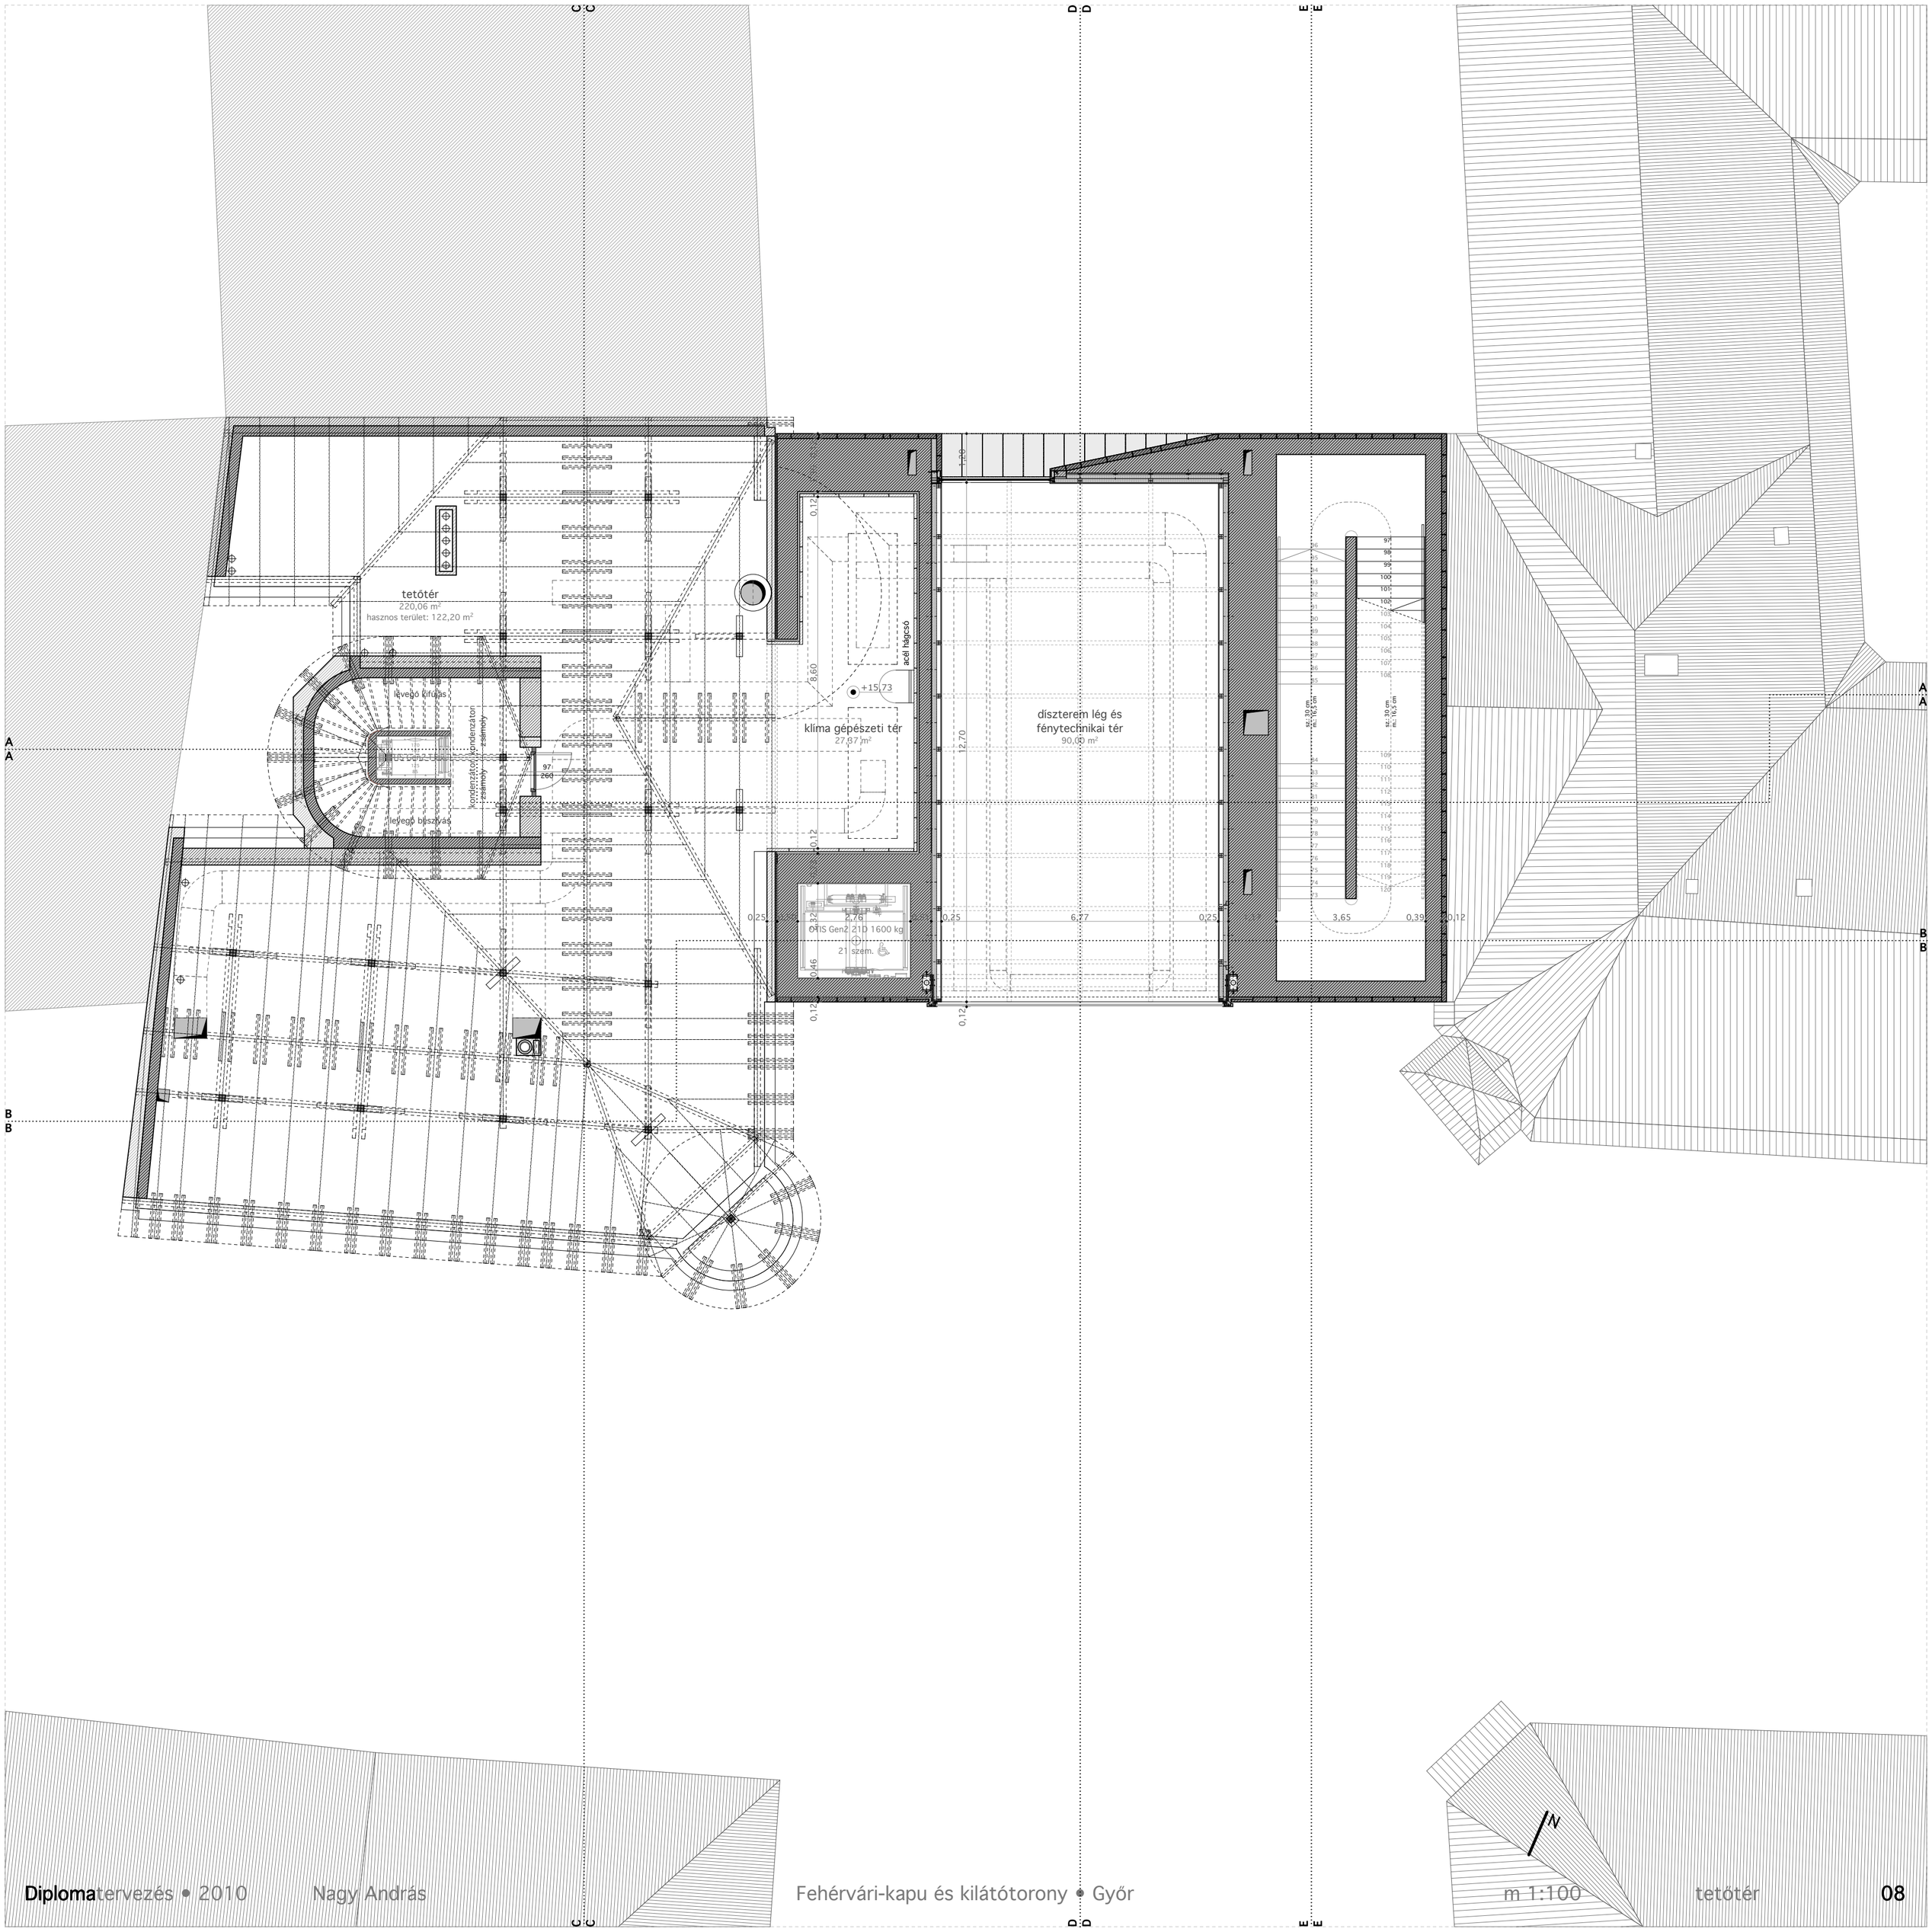
tetőtér
220,06 m²
hasznos terület: 122,20 m²
levegő kifújás
levegő beszívás
kondenzátor zsámoly
klíma gépészeti tér
27,37 m²
+15,73
acél hágcsó
díszterem lég és fénytechnikai tér
90,00 m²
OTIS Gen2 21D 1600 kg
21 szem.
N