


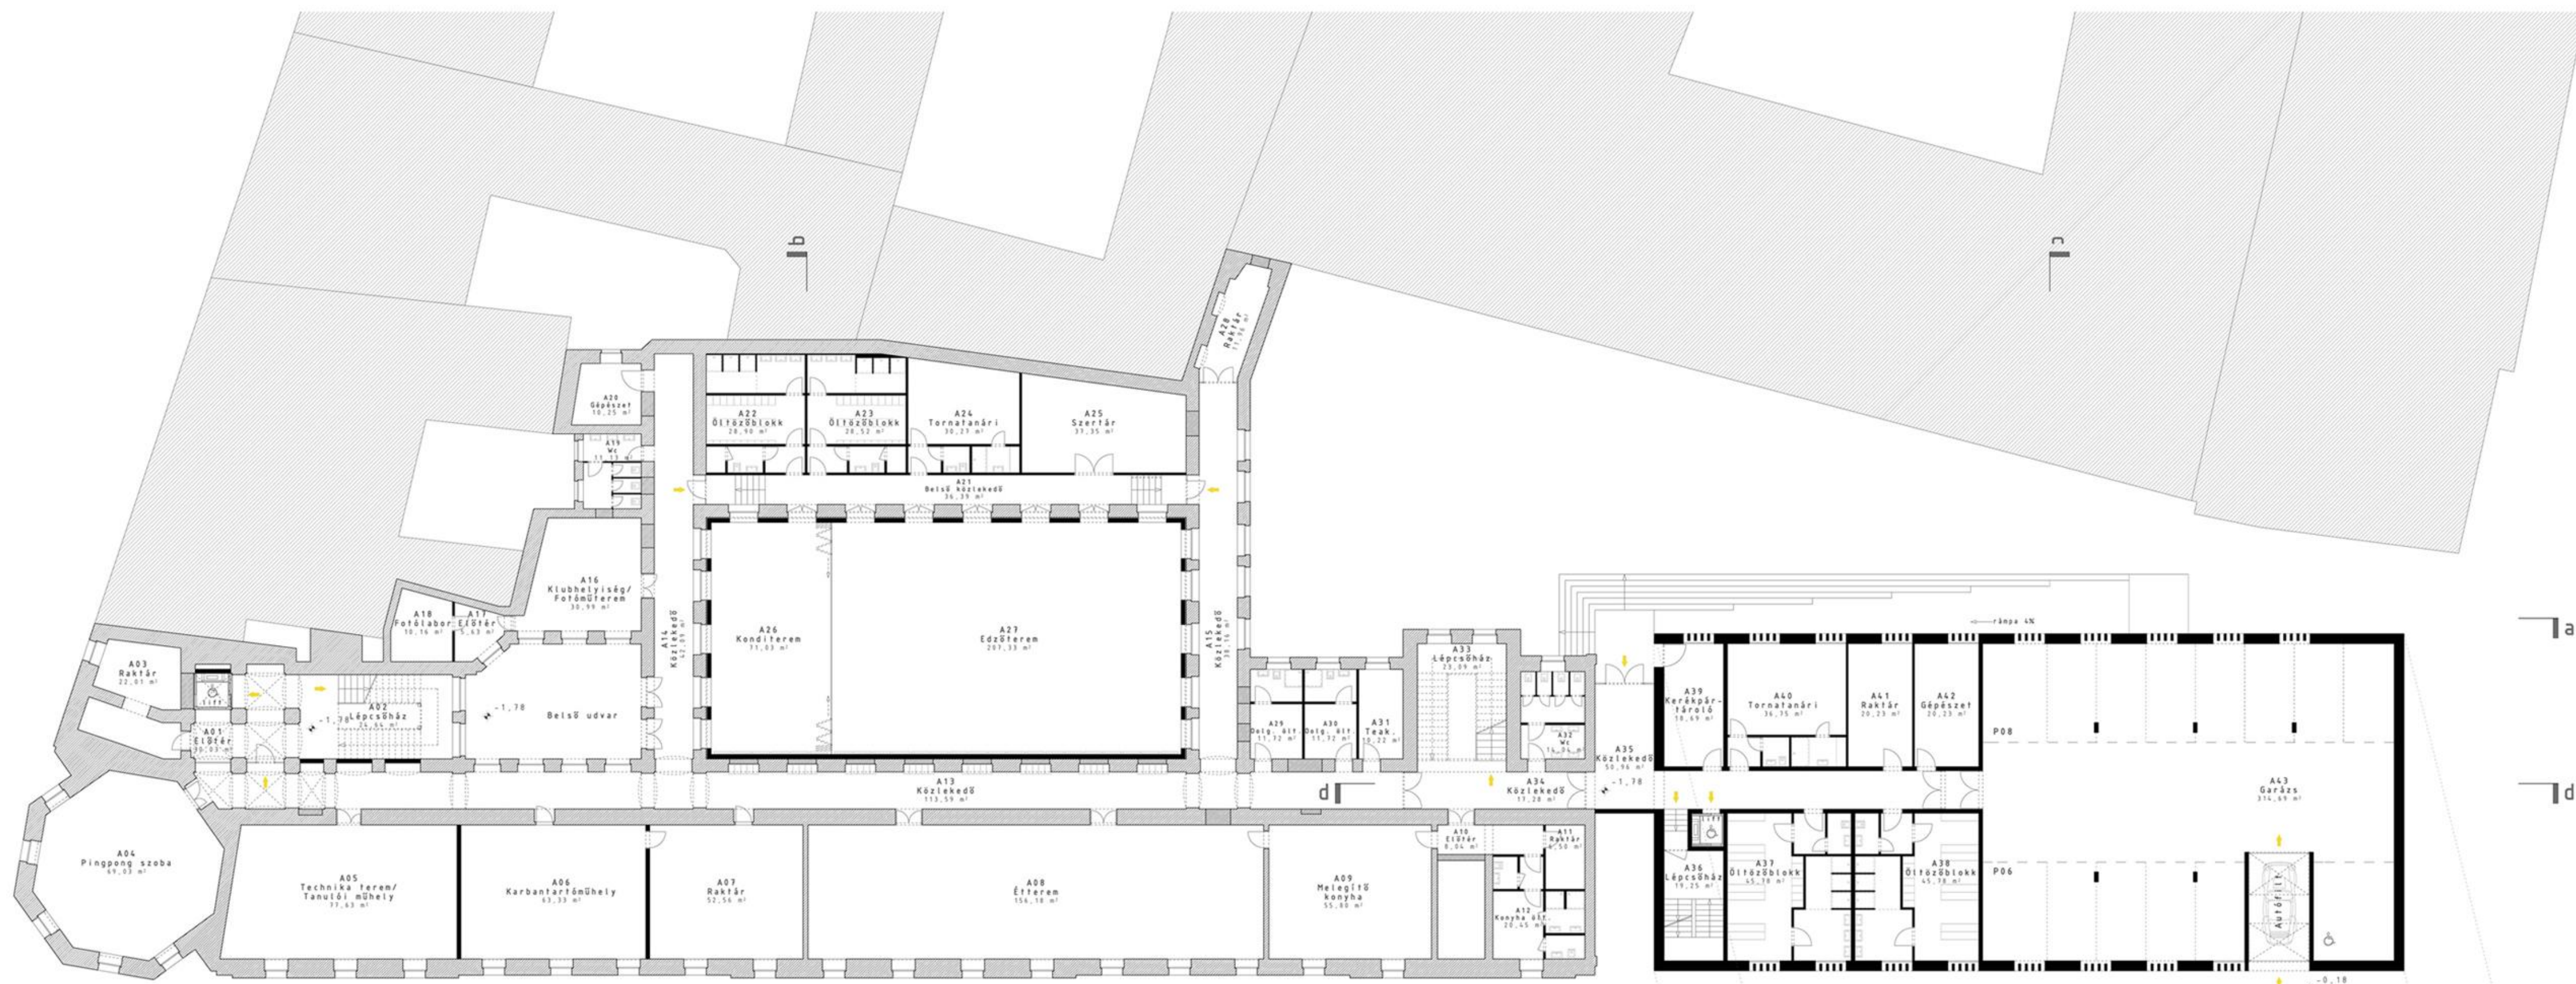
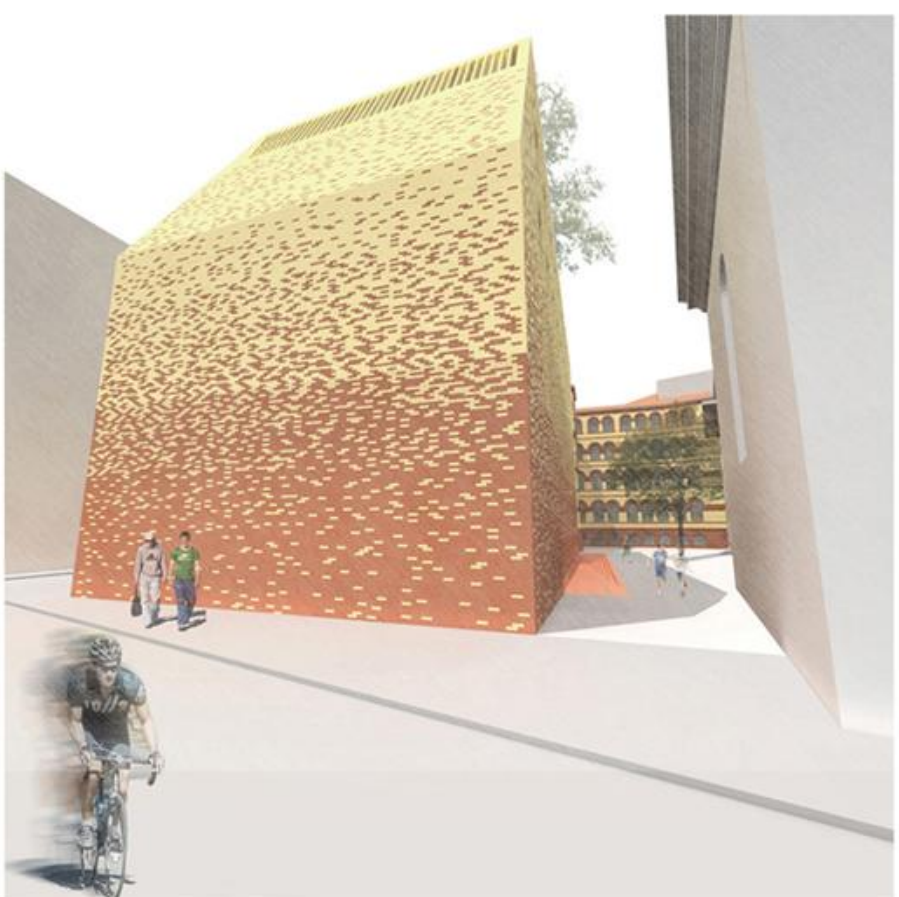
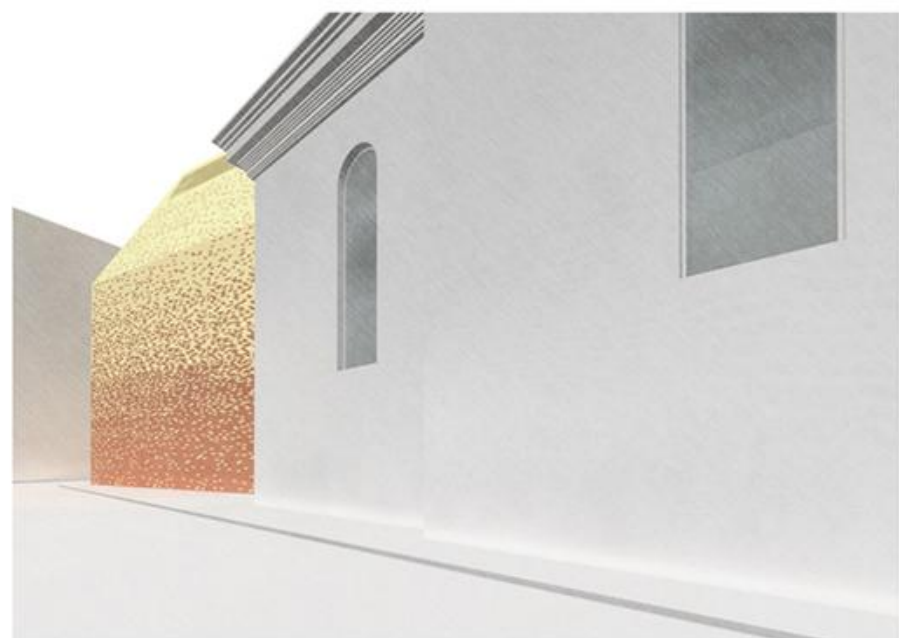


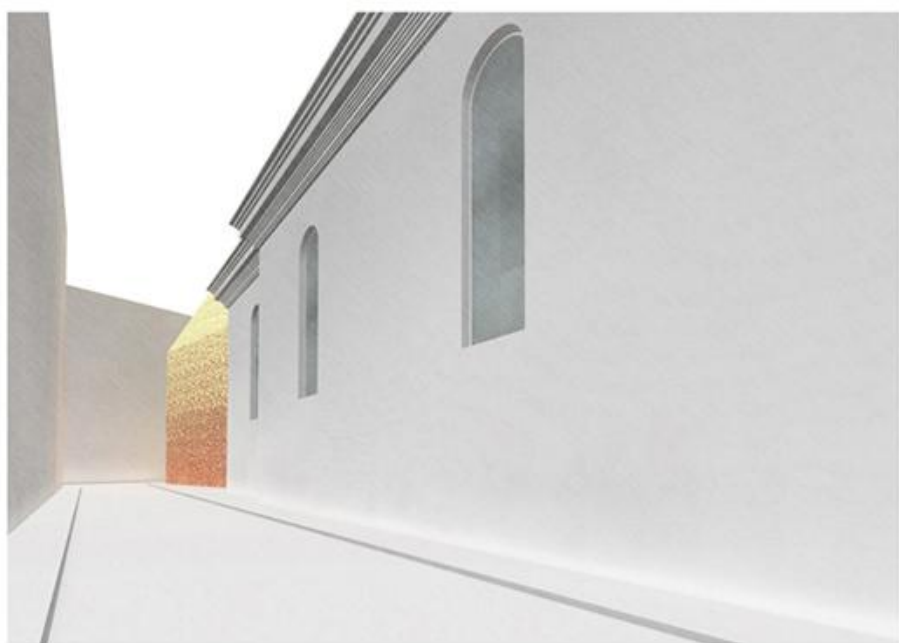

ALAGSORI ALAPRAJZ M1:200

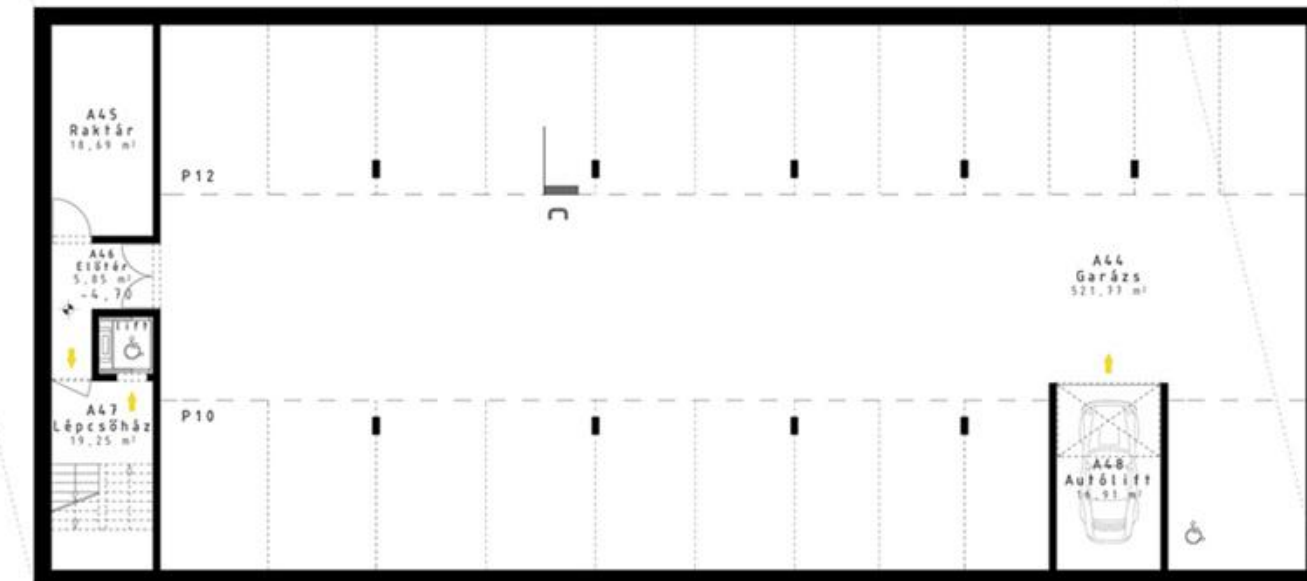

MÉLYGARÁZS ALAPRAJZ M1:200

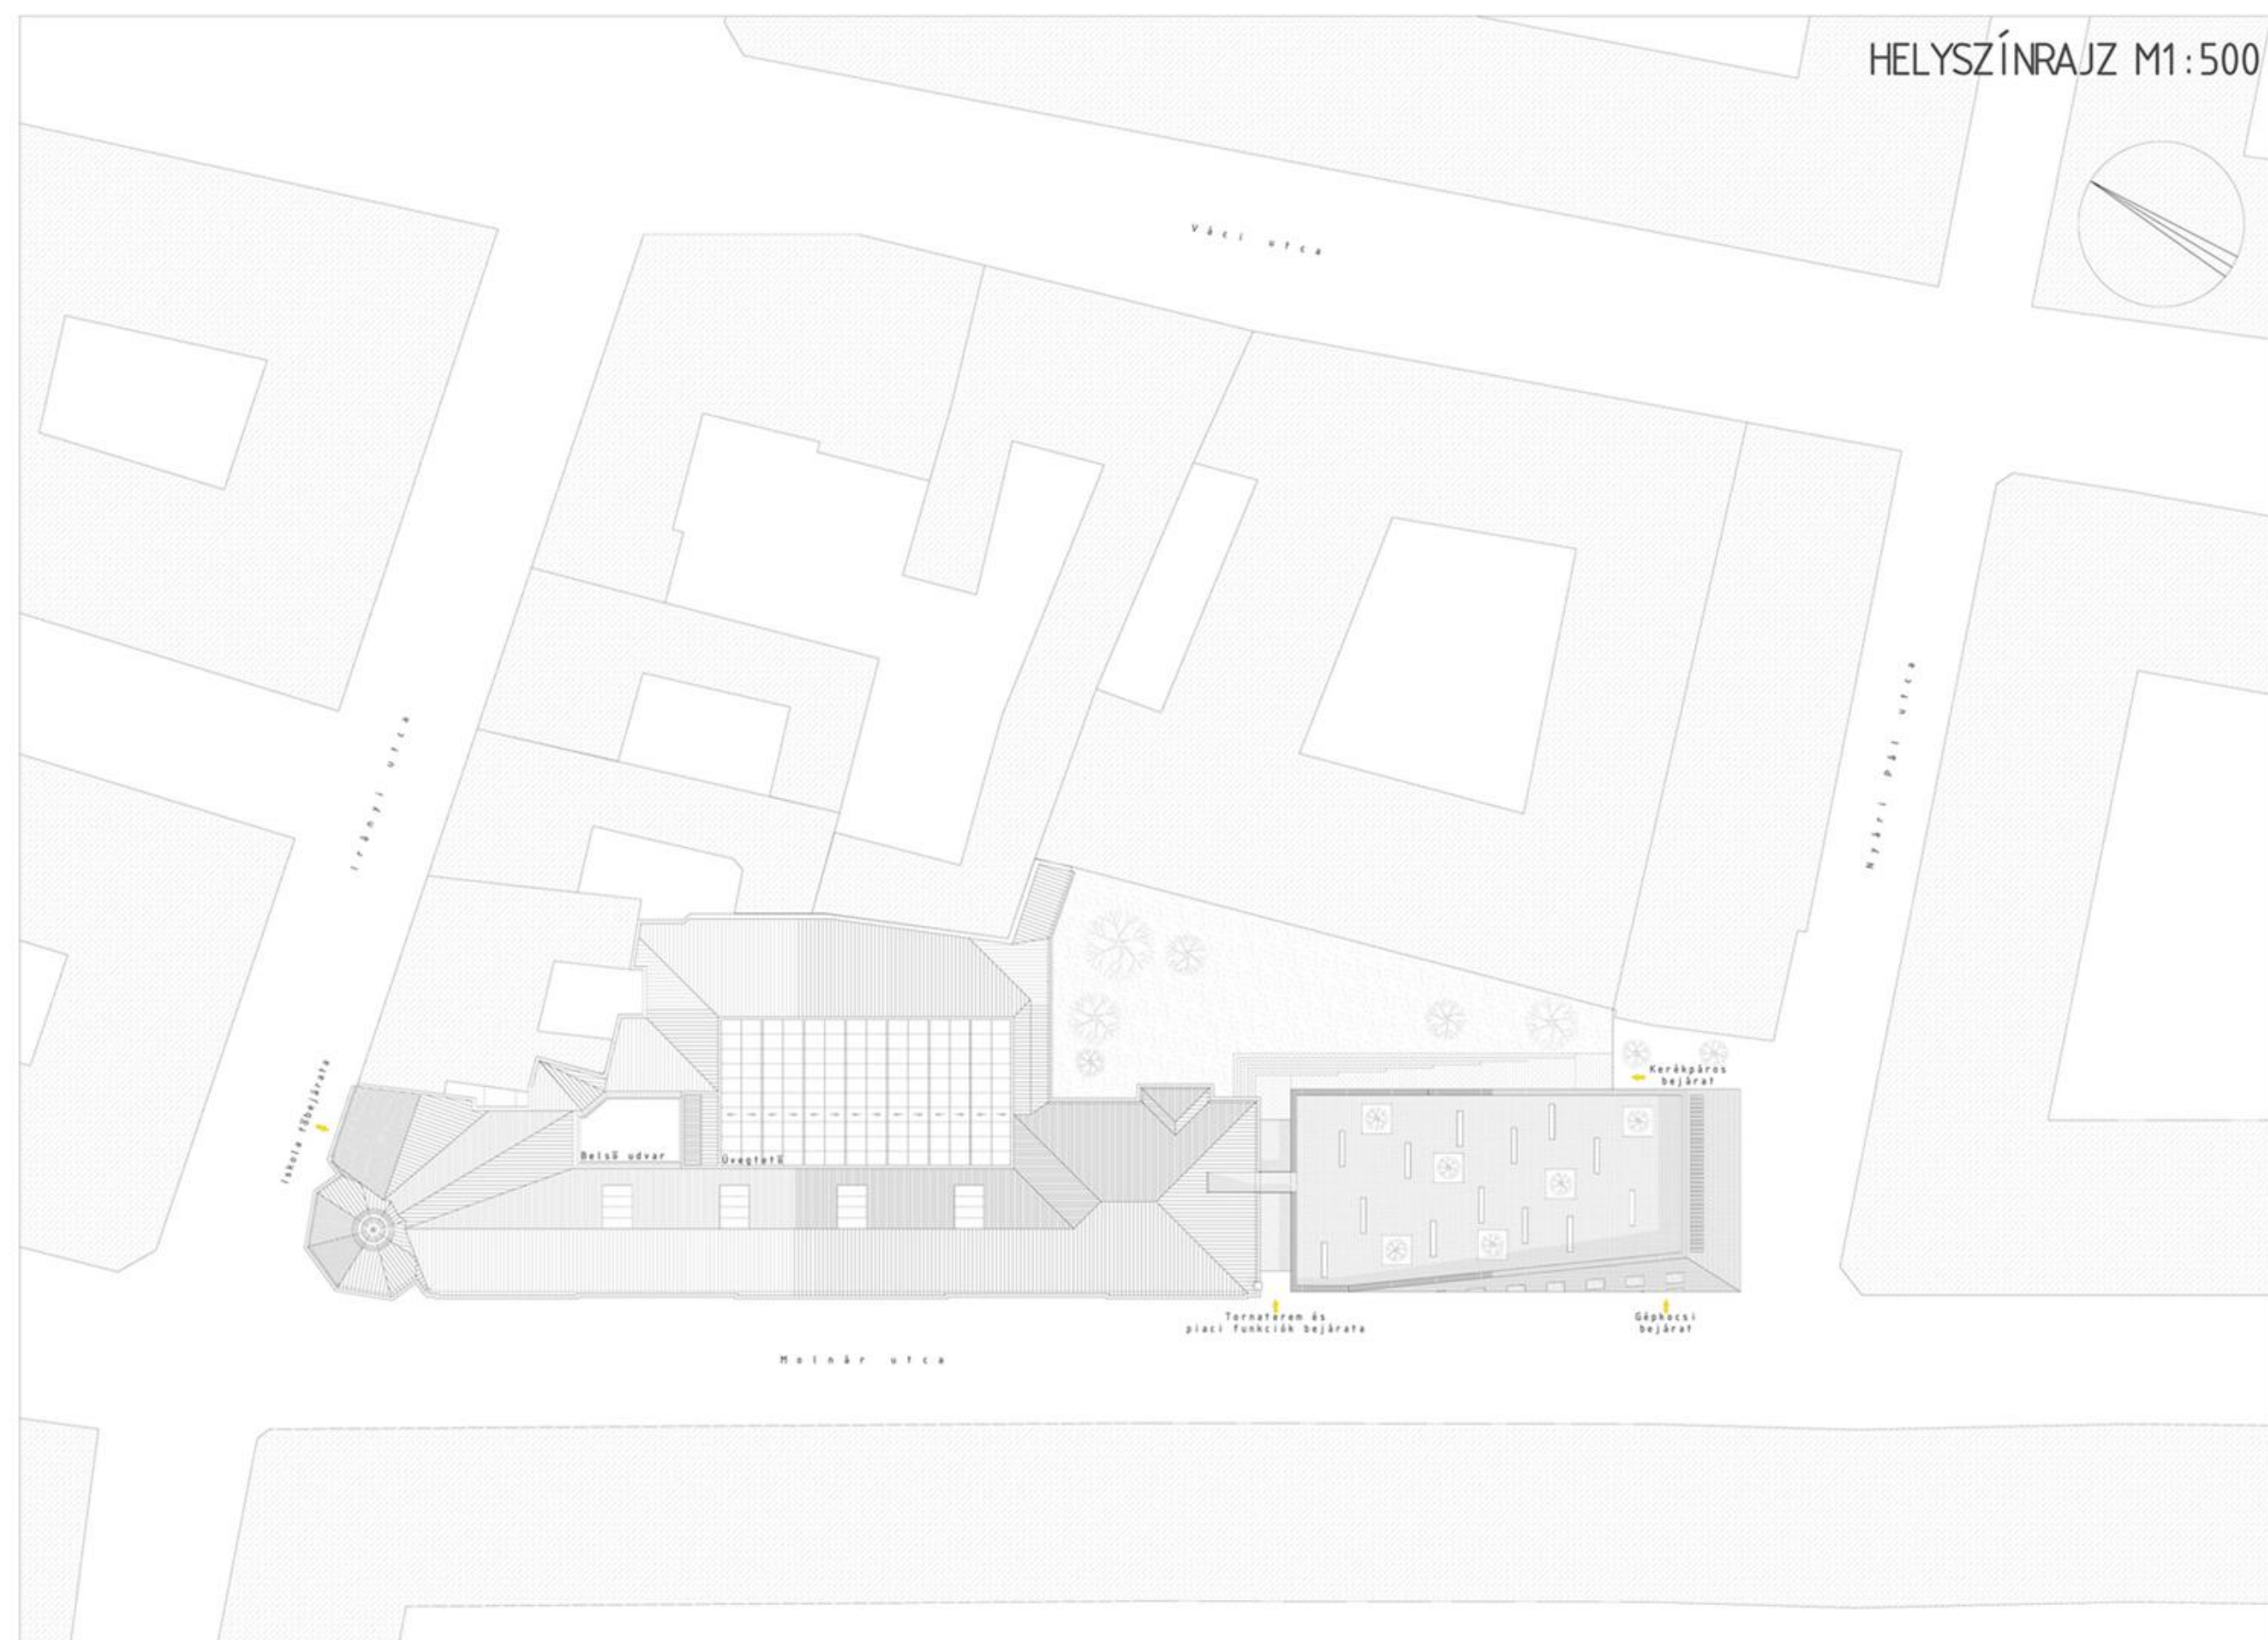

HELYSZÍNRAJZ M1:500



A BUDAPESTI
WARD MÁRIA
ÁLTALÁNOS ISKOLA ÉS GIMNÁZIUM
REKONSTRUKCIÓJA
ÉS BŐVÍTÉSE
TERVPÁLYÁZAT

2010

01

Alagsor területkimutatás		
Régi épület		
A01	Előter	30,0 m ²
A02	Lépcsőház	24,6 m ²
A03	Raktár	22,0 m ²
A04	Pingpong szoba	69,0 m ²
A05	Technika terem/ Tanulói műhely	37,6 m ²
A06	Karbantartóműhely	63,3 m ²
A07	Raktár	52,6 m ²
A08	Étterem	156,2 m ²
A09	Melegítő konyha	55,8 m ²
A10	Előter	8,0 m ²
A11	Raktár	6,5 m ²
A12	Konyha előt.	20,5 m ²
A13	Közelkedő	113,6 m ²
A14	Közelkedő	42,1 m ²
A15	Közelkedő	38,2 m ²
A16	Klubhelyiség/ Fotóterem	31,8 m ²
A17	Előter	5,6 m ²
A18	Fotólabor	10,2 m ²
A19	Wc	11,1 m ²
A20	Gépszoba	10,3 m ²
A21	Bejáró közlekedő	36,4 m ²
A22	Öltözőblokk	28,9 m ²
A23	Öltözőblokk	28,5 m ²
A24	Tornaterem	30,3 m ²
A25	Szertár	37,4 m ²
A26	Konditerem	71,0 m ²
A27	Edzőterem	207,3 m ²
A28	Raktár	12,8 m ²
A29	Dolg. előt.	11,7 m ²
A30	Dolg. előt.	11,7 m ²
A31	Teak	10,2 m ²
A32	Wc	14,0 m ²
A33	Lépcsőház	23,1 m ²
A34	Közelkedő	17,3 m ²
Régi épület összesen		1388,0 m ²
Új épület		
A35	Közelkedő	51,0 m ²
A36	Lépcsőház	19,3 m ²
A37	Öltözőblokk	45,8 m ²
A38	Öltözőblokk	45,8 m ²
A39	Kerékpár- tároló	18,7 m ²
A40	Tornaterem	36,8 m ²
A41	Raktár	20,2 m ²
A42	Gépszoba	20,2 m ²
A43	Gépszoba	314,7 m ²
A44	Gépszoba	521,8 m ²
A45	Raktár	18,7 m ²
A46	Előter	5,9 m ²
A47	Lépcsőház	19,3 m ²
A48	Autólift	16,9 m ²
Új épület összesen		1154,8 m ²
Alagsor összesen		2542,9 m ²