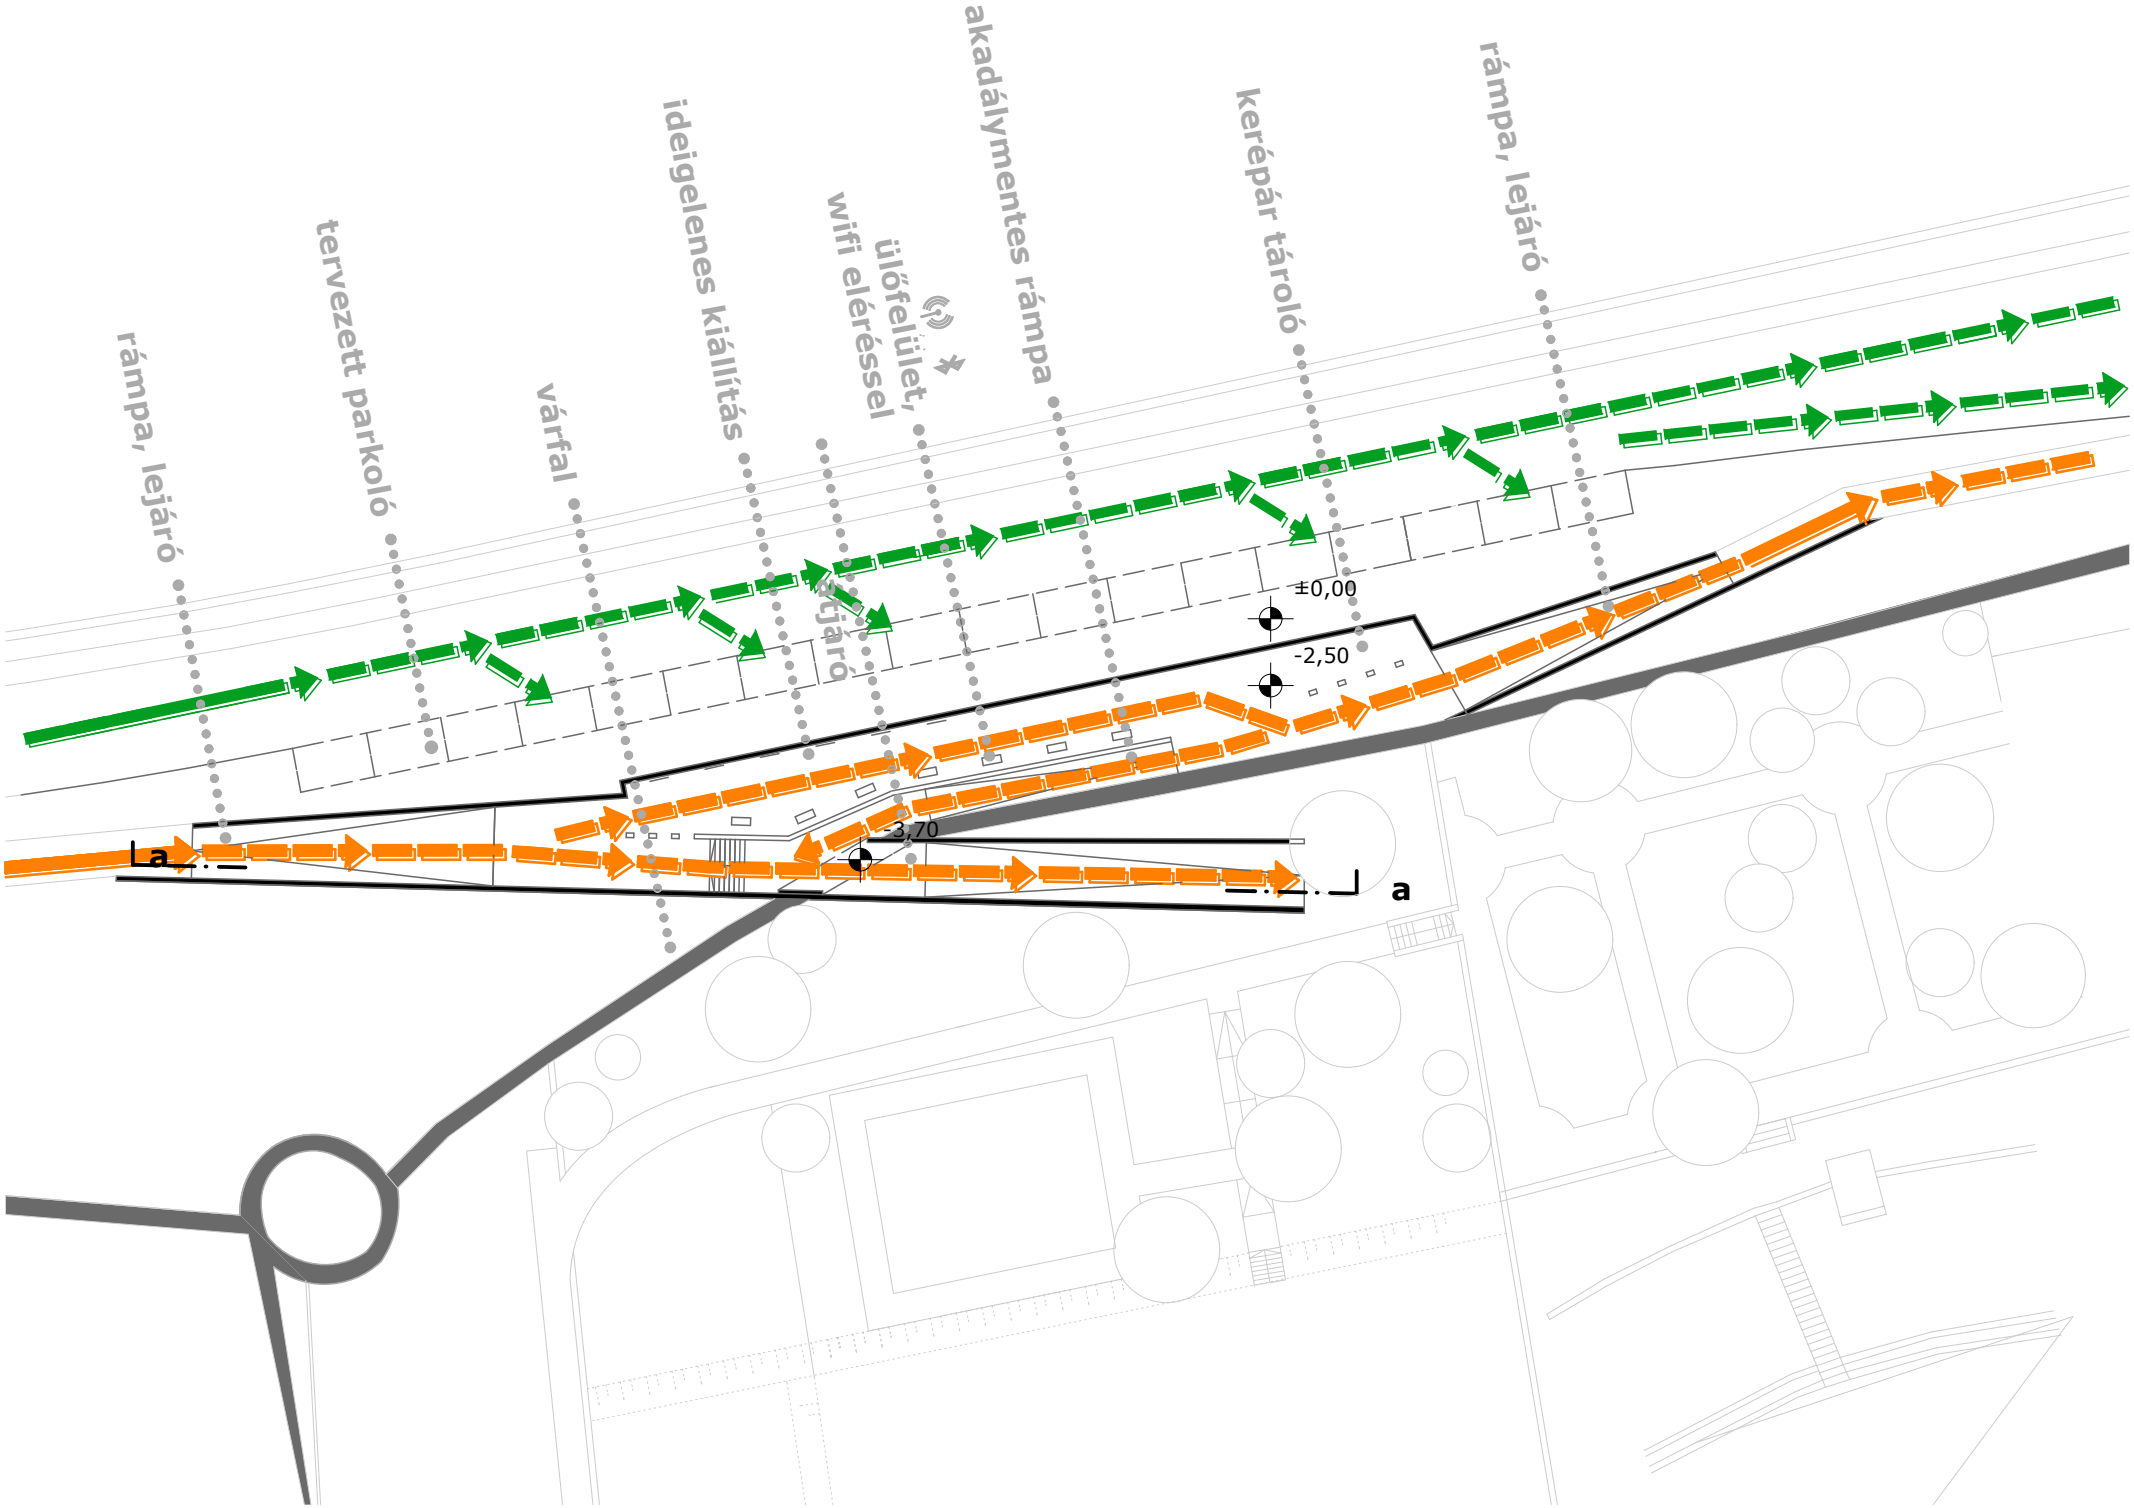
rámpa, lejáró
tervezett parkoló
várfal
ideigelenes kiállítás
ülőfelület, wifi eléréssel
akadálymentes rámpa
kerépár tároló
rámpa, lejáró
±0,00
-2,50
-3,70
a
a