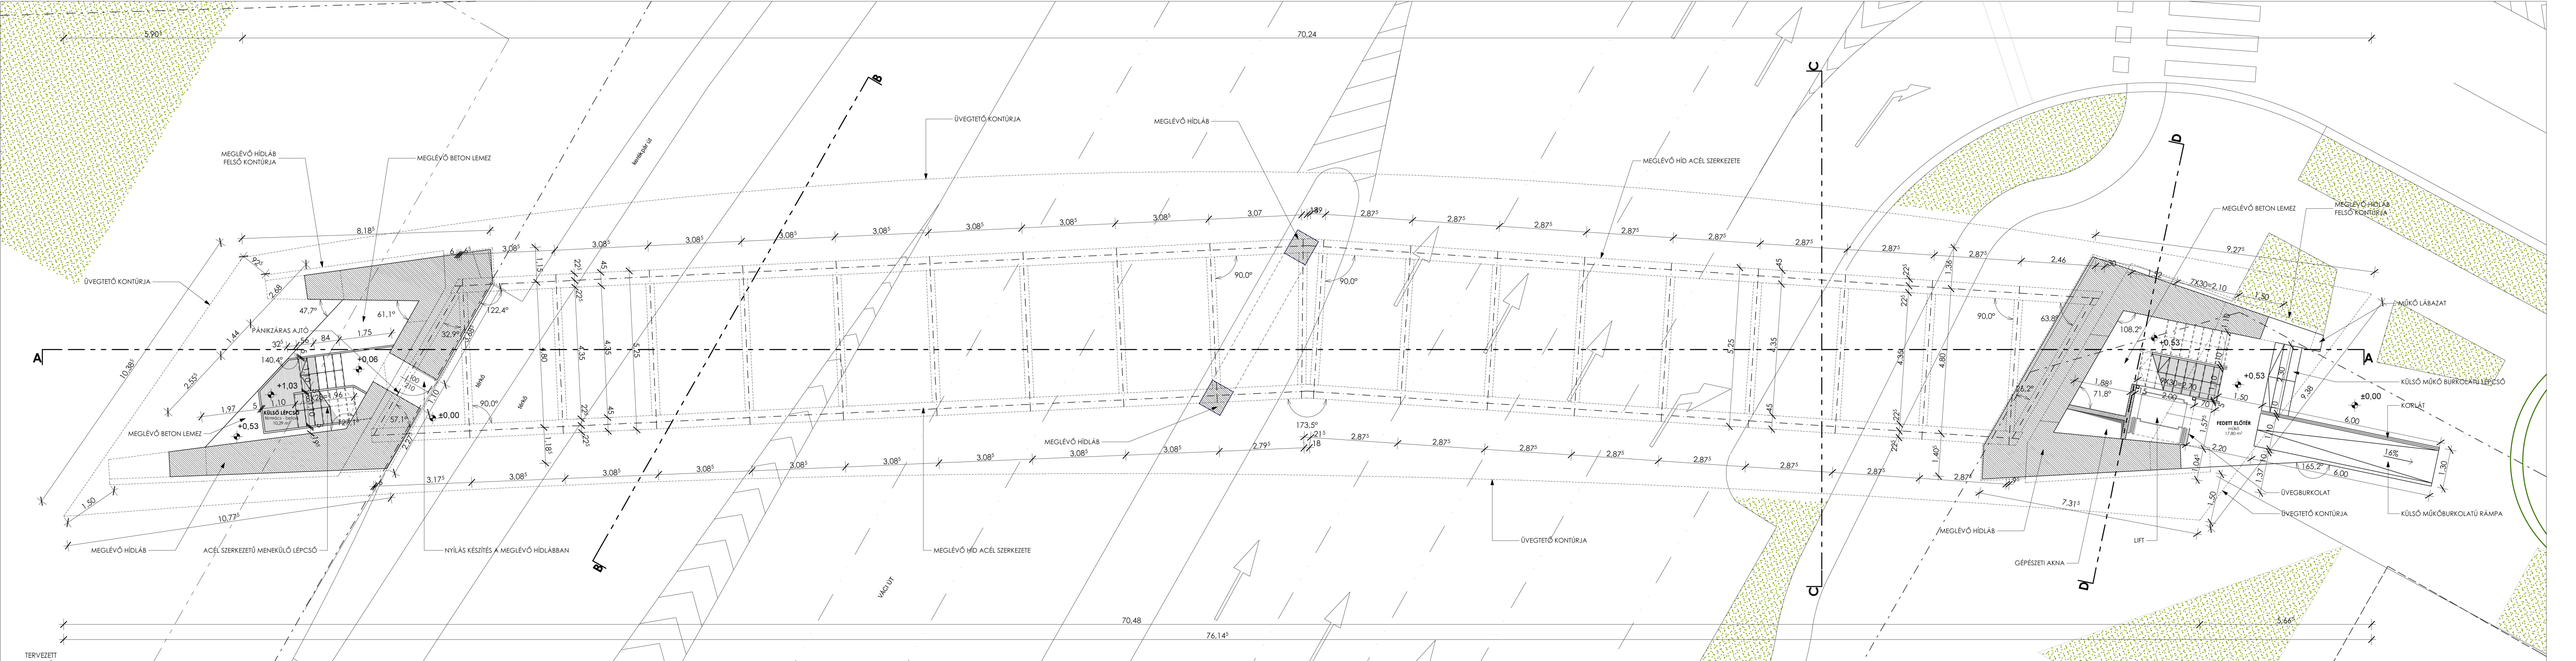

FÖLDSZINTI ALAPRAJZ

M = 1 : 100

2010. OKTÓBER

Fernezelyi_Basa_Iroda
ÉPÍTÉSZIRODA
1026 BUDAPEST, PASARÉTI ÚT 24.
+36-1-2740199 WWW.FBEPITESZIRODA.HU
VEZETŐ TERVEZŐ: FERNEZELYI GERGELY É1 01-30891/03
ÉPÍTÉSZ MUNKATÁRSAK: RESZ ÁDÁM, KISS DÁVID, VARGA KORTÁR KRISZTIÁN

VÁCI ÚT FELETTI VASÚTI HÍD
ÉTTEREM-KÁVÉZÓ
ENGEDÉLYEZÉSI TERV

02