FÖLDSZINTI ALAPRAJZI RÉSZLET
M=1:50

SZIE YMÉTK-DIPLOMA 2011
BÜKÖSDI GYÖRGY

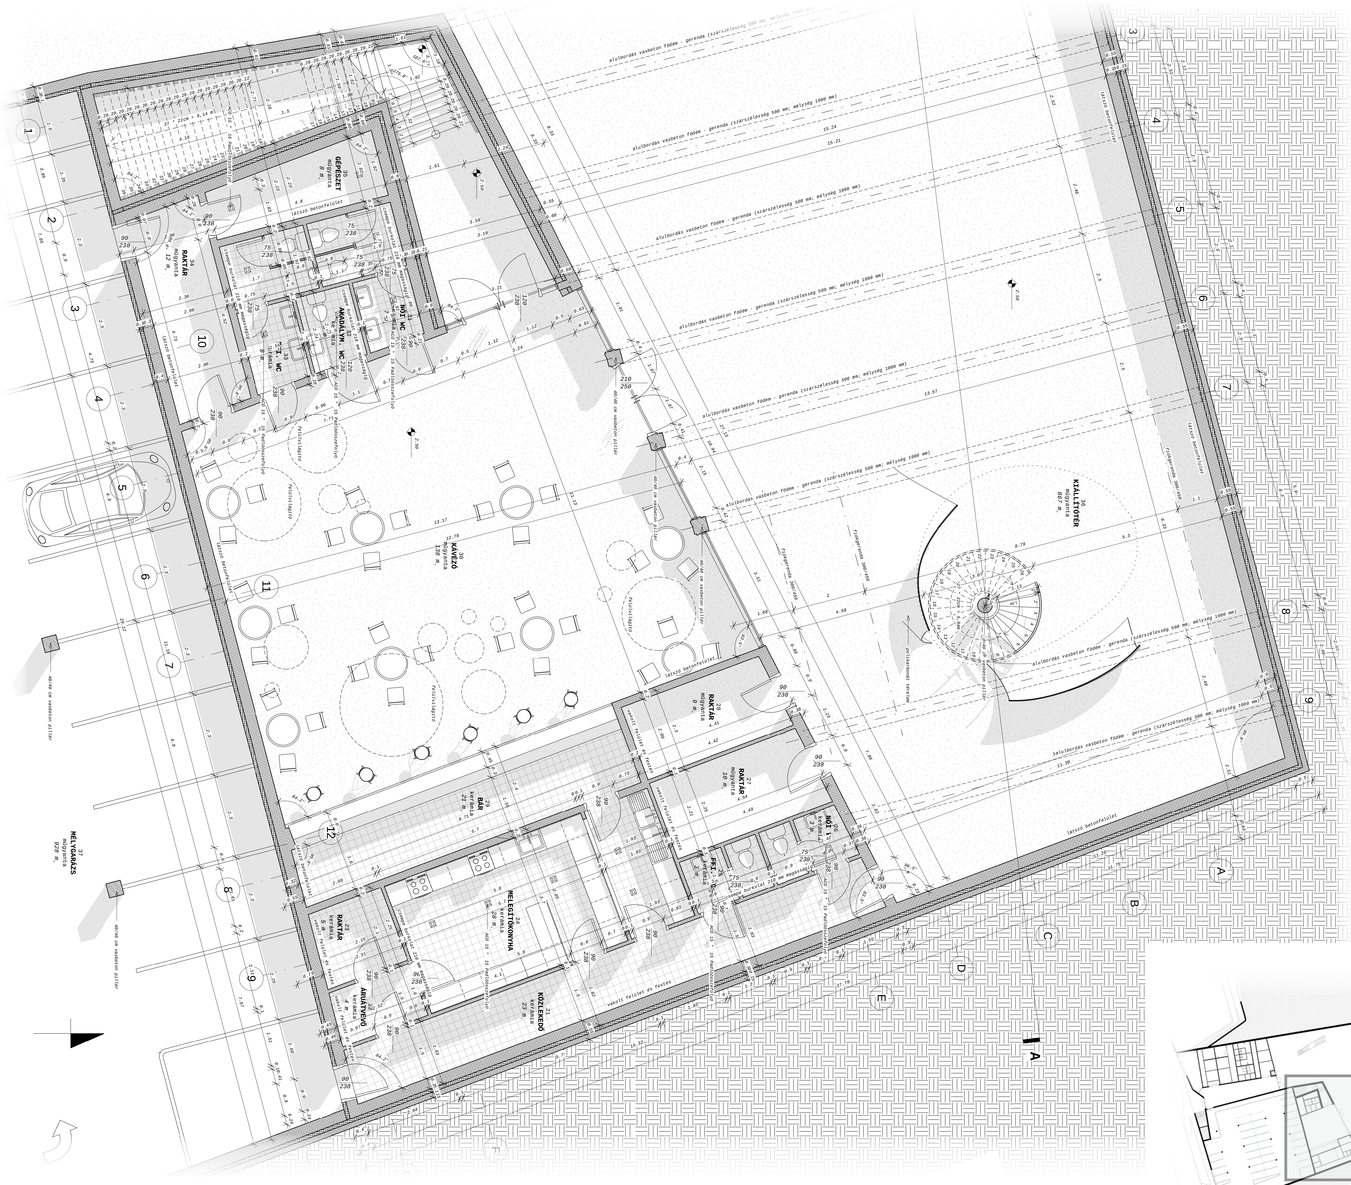

M=1:50
FÖLDSZINTI ALAPRAJZI RÉSZLET

EMELETI ALAPRAJZI RÉSZLET
M=1:50

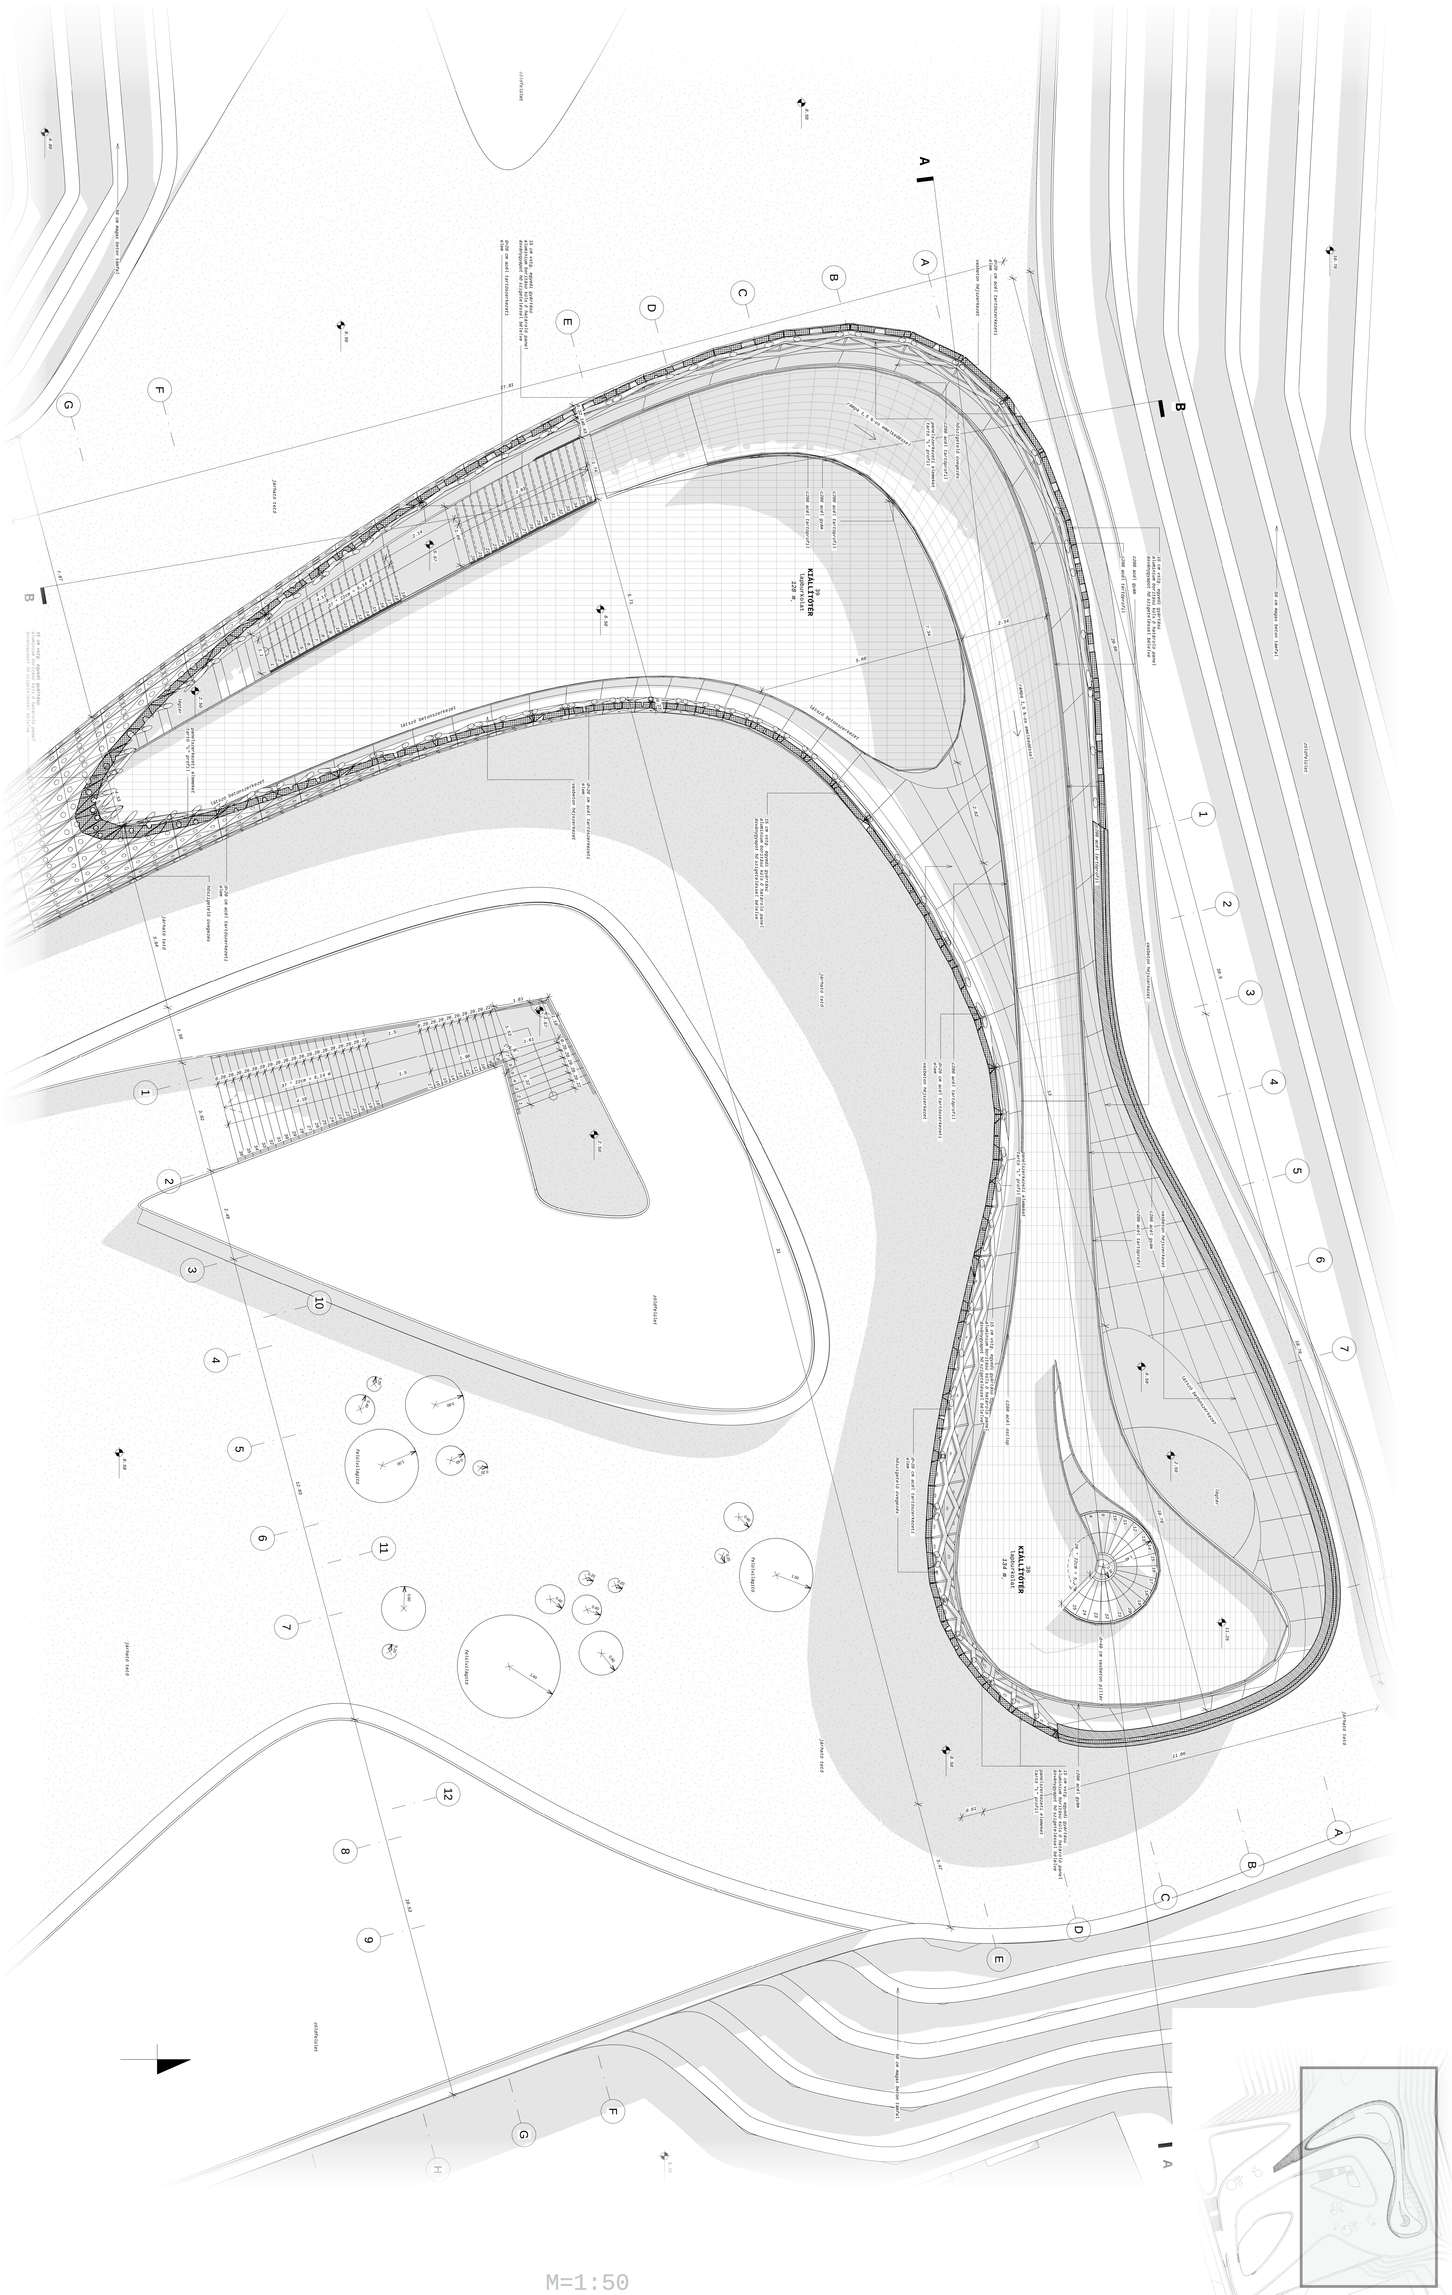

M=1:50
EMELETI ALAPRAJZI RÉSZLET