


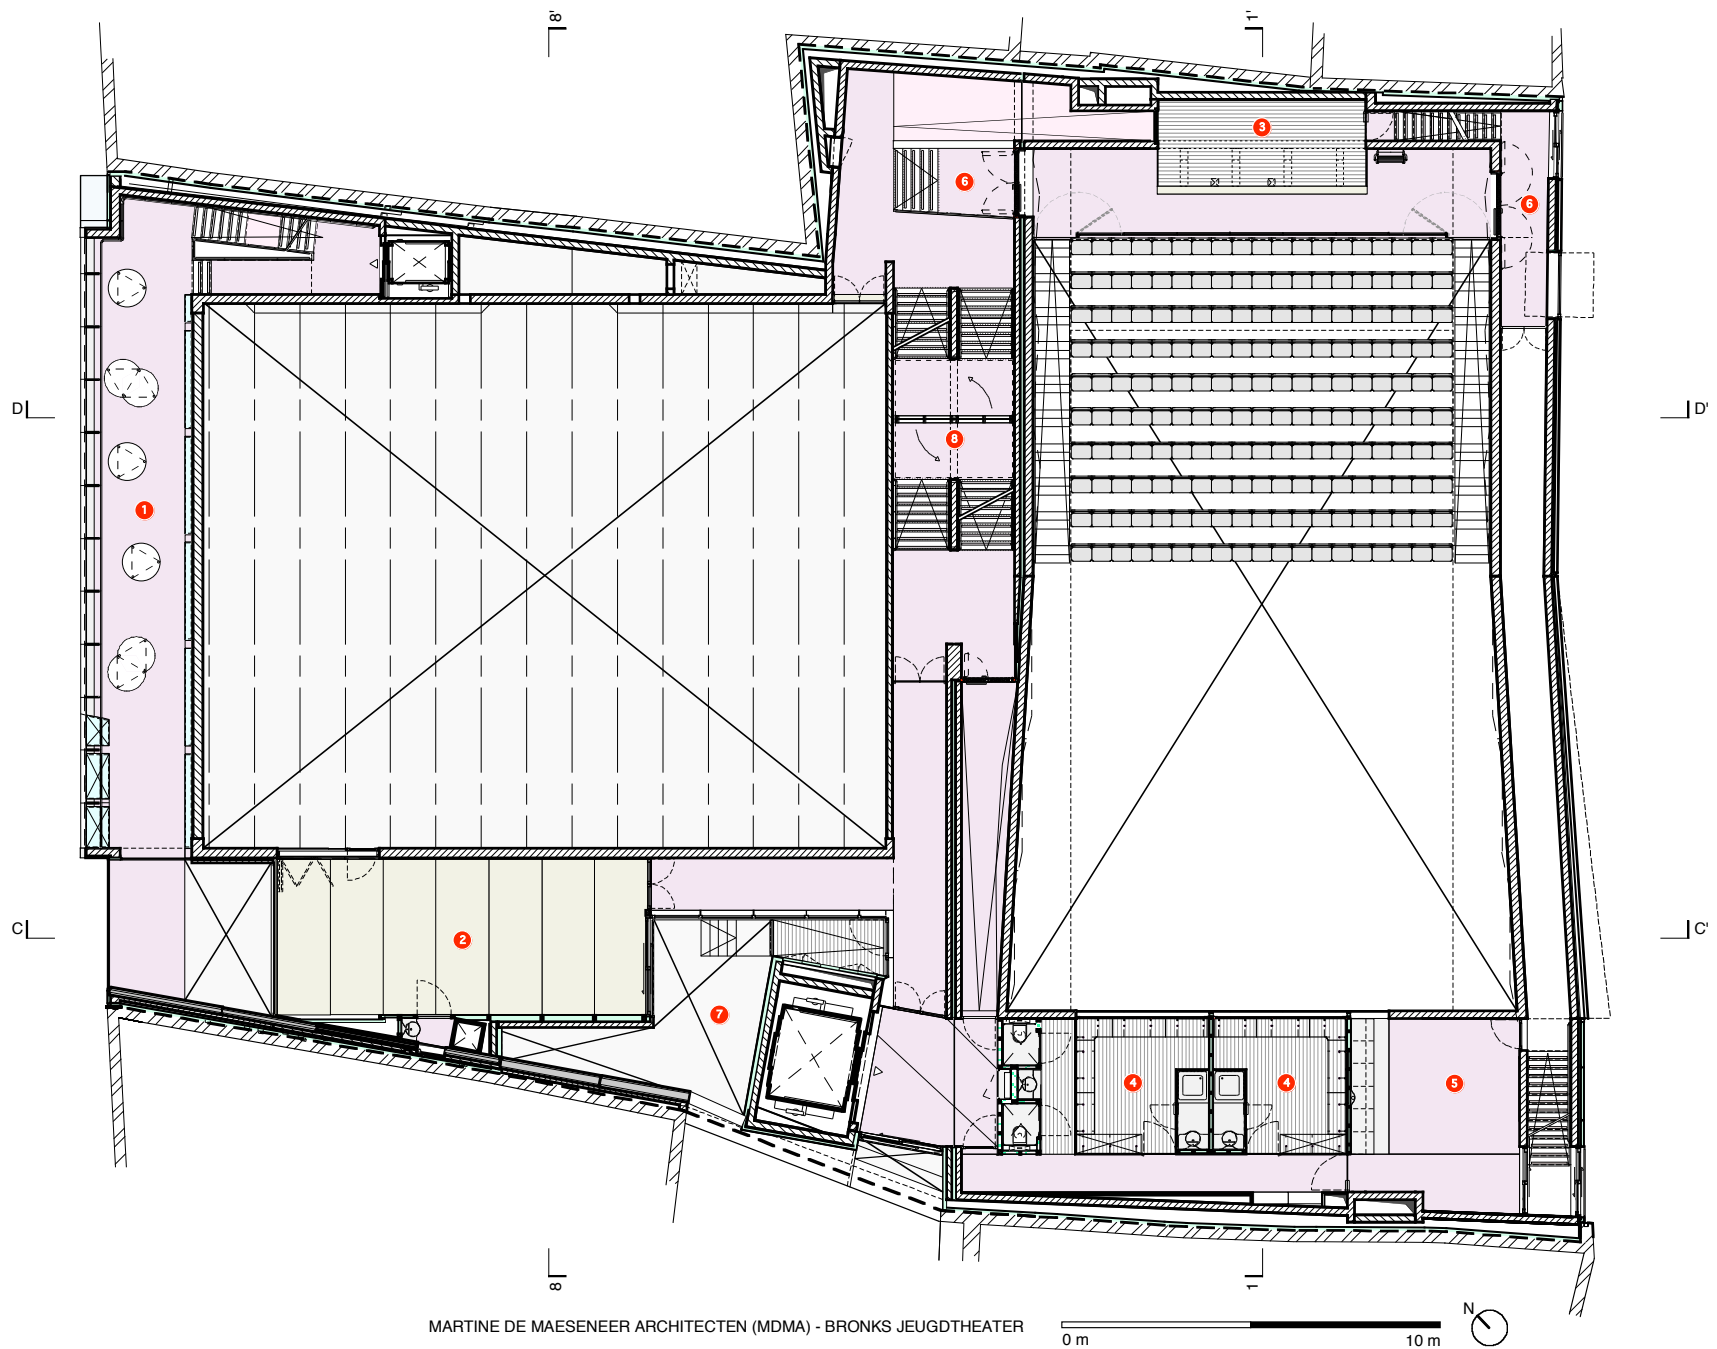

MARTINE DE MAESENEER ARCHITECTEN (MDMA) - BRONKS JEUGDTHEATER

