




- 1 - FŐ LÉPCSŐHÁZ
- 2 - TARTOMÁNYFŐNÖKI IRODÁK
- 3 - TANÁCSTEREM
- 4 - RENDHÁZI KONYHA ÉS ÉTKEZŐ
- 5 - KIS KÉPOLNA
- 6 - RENDHÁZI KÖZÖSSÉGI SZOBA
- 7 - BÉRIRODA
- 8 - BÉRIRODA TERASZ
- 9 - KÖZLEKEDŐ
- 10 - MELLÉK LÉPCSŐHÁZ
- 11 - ISKOLAUDVAR LÉGTÉR

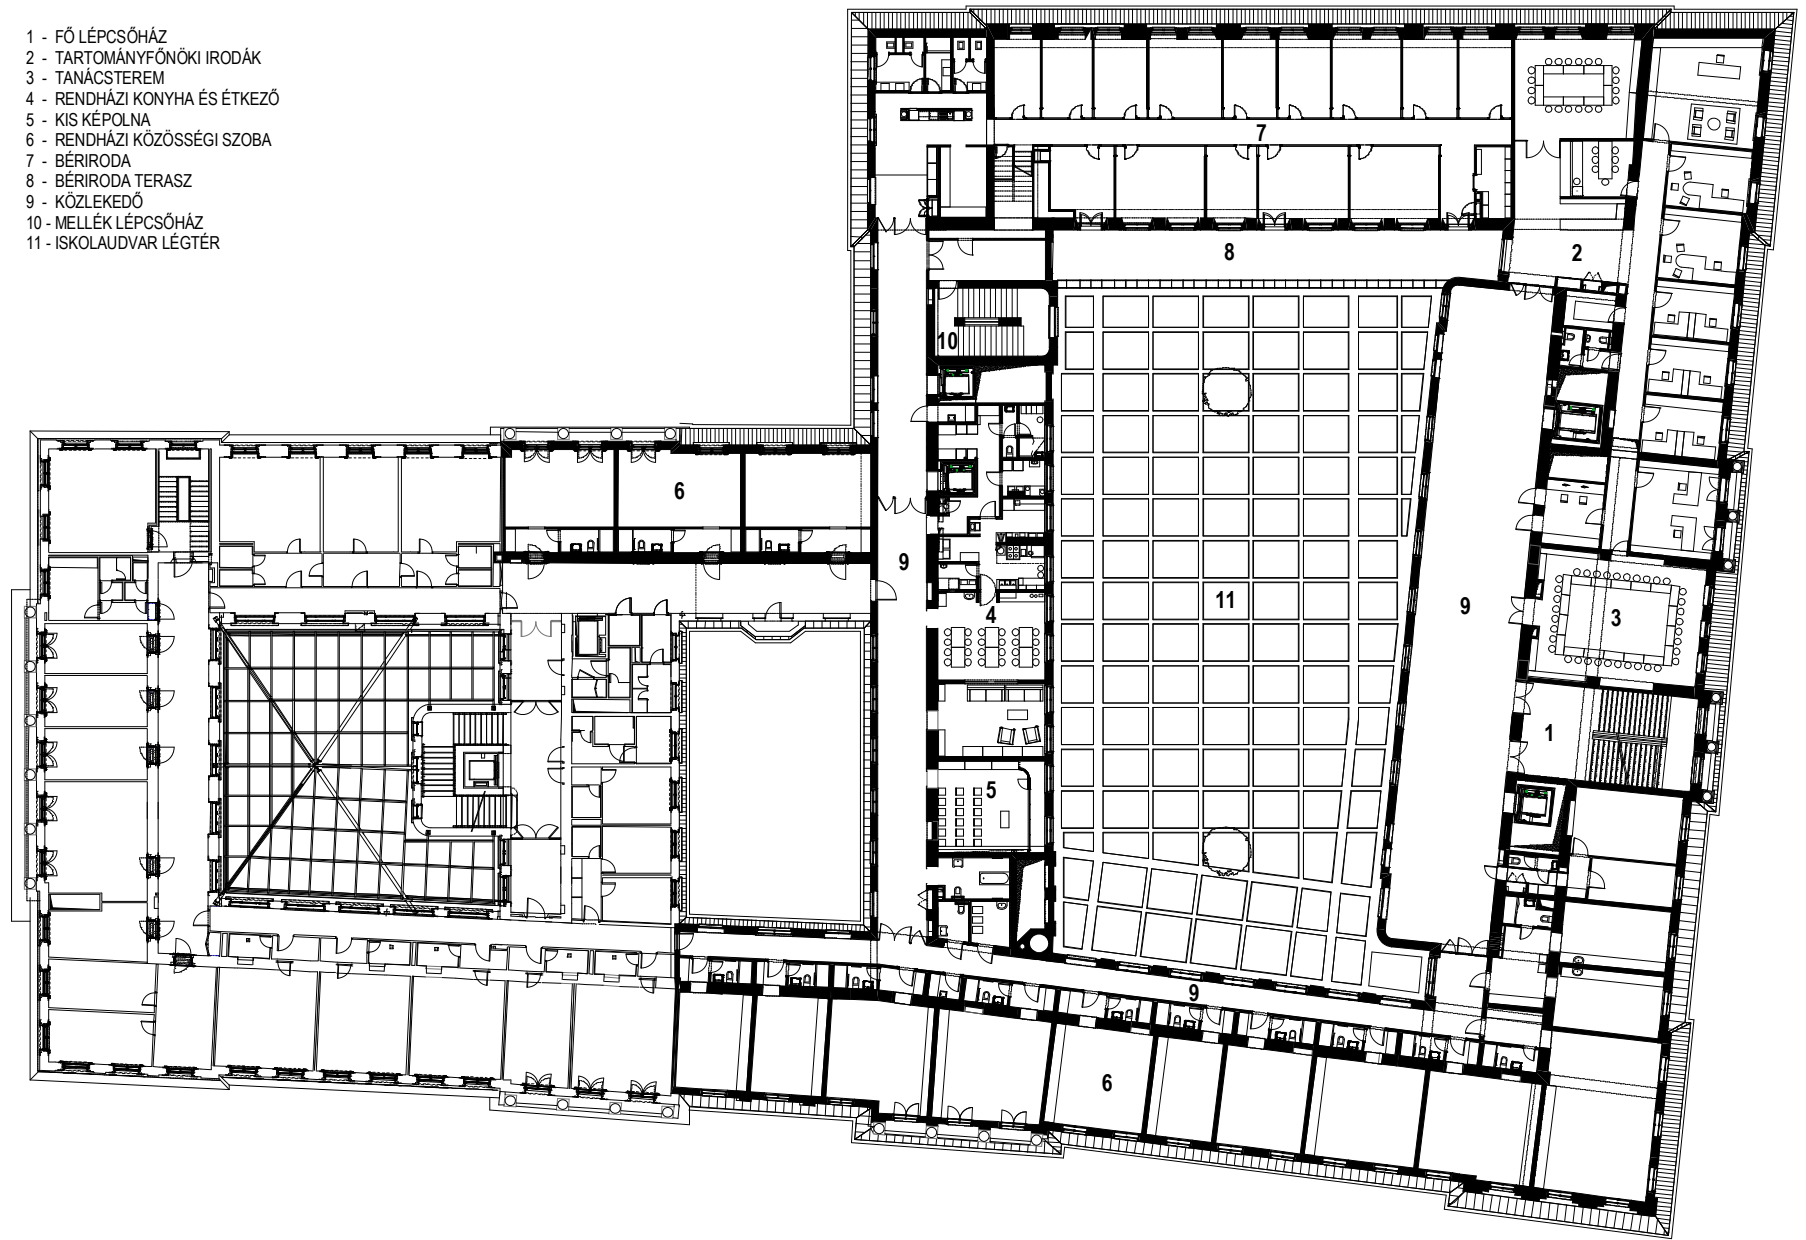

5. EMELET 1 2 5 ⊙

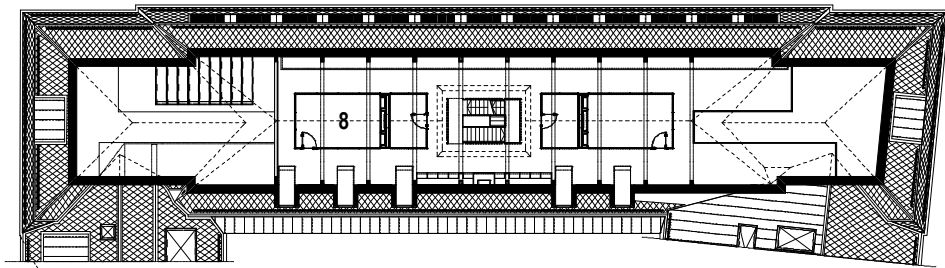

- 1 - FŐ LÉPCSŐHÁZ
- 2 - GÉPÉSZETI TÉR
- 3 - KAZÁNHÁZ
- 4 - HÜTŐGÉP
- 5 - GÁZFOGADÓ
- 6 - RENDHÁZI TERASZ
- 7 - BÉRIRODA
- 8 - BÉRIRODA GALÉRIA
- 9 - KÖZLEKEDŐ
- 10 - MELLÉK LÉPCSŐHÁZ

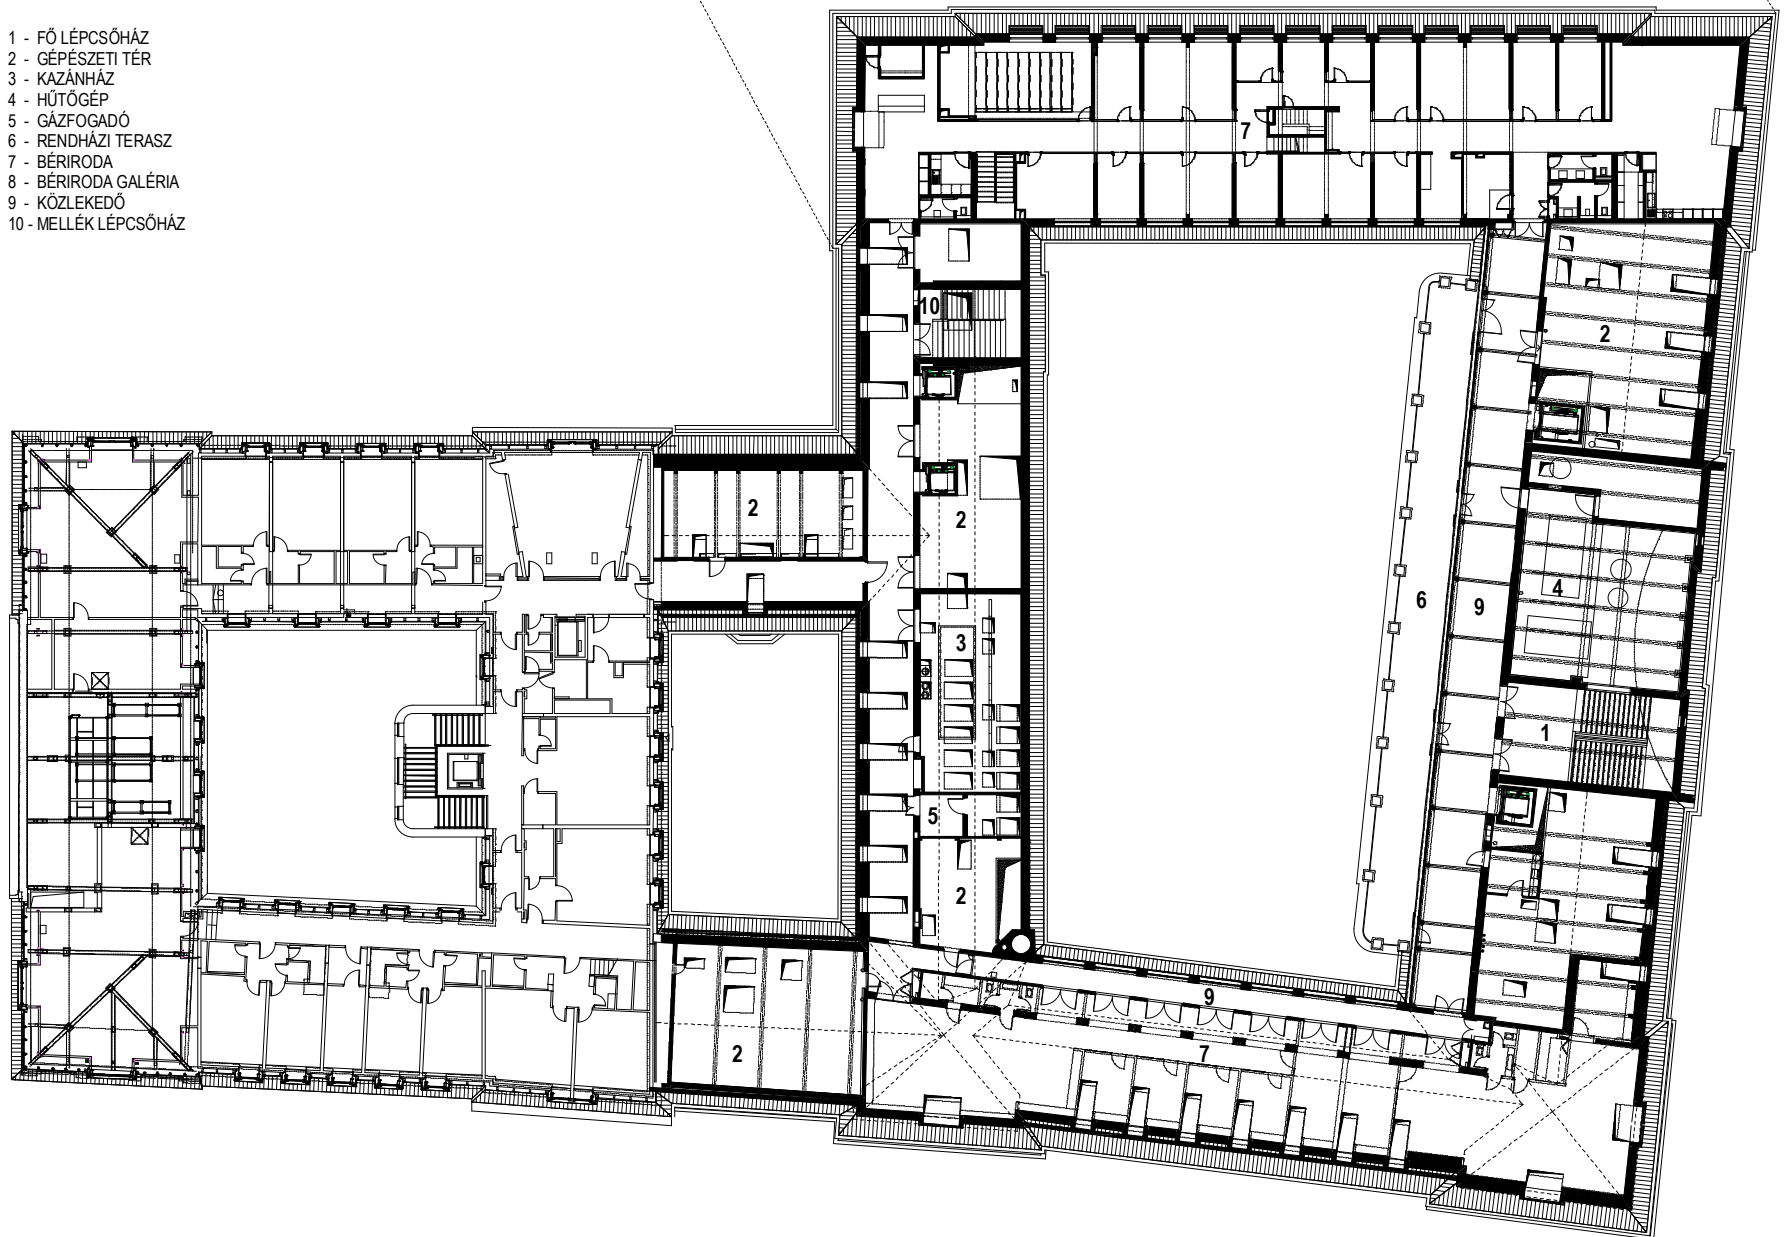

TETŐTÉR ÉS GALÉRIA 1 2 5 ⊙