


AZ SZÍNHÁZ FOHOMLOKZATA

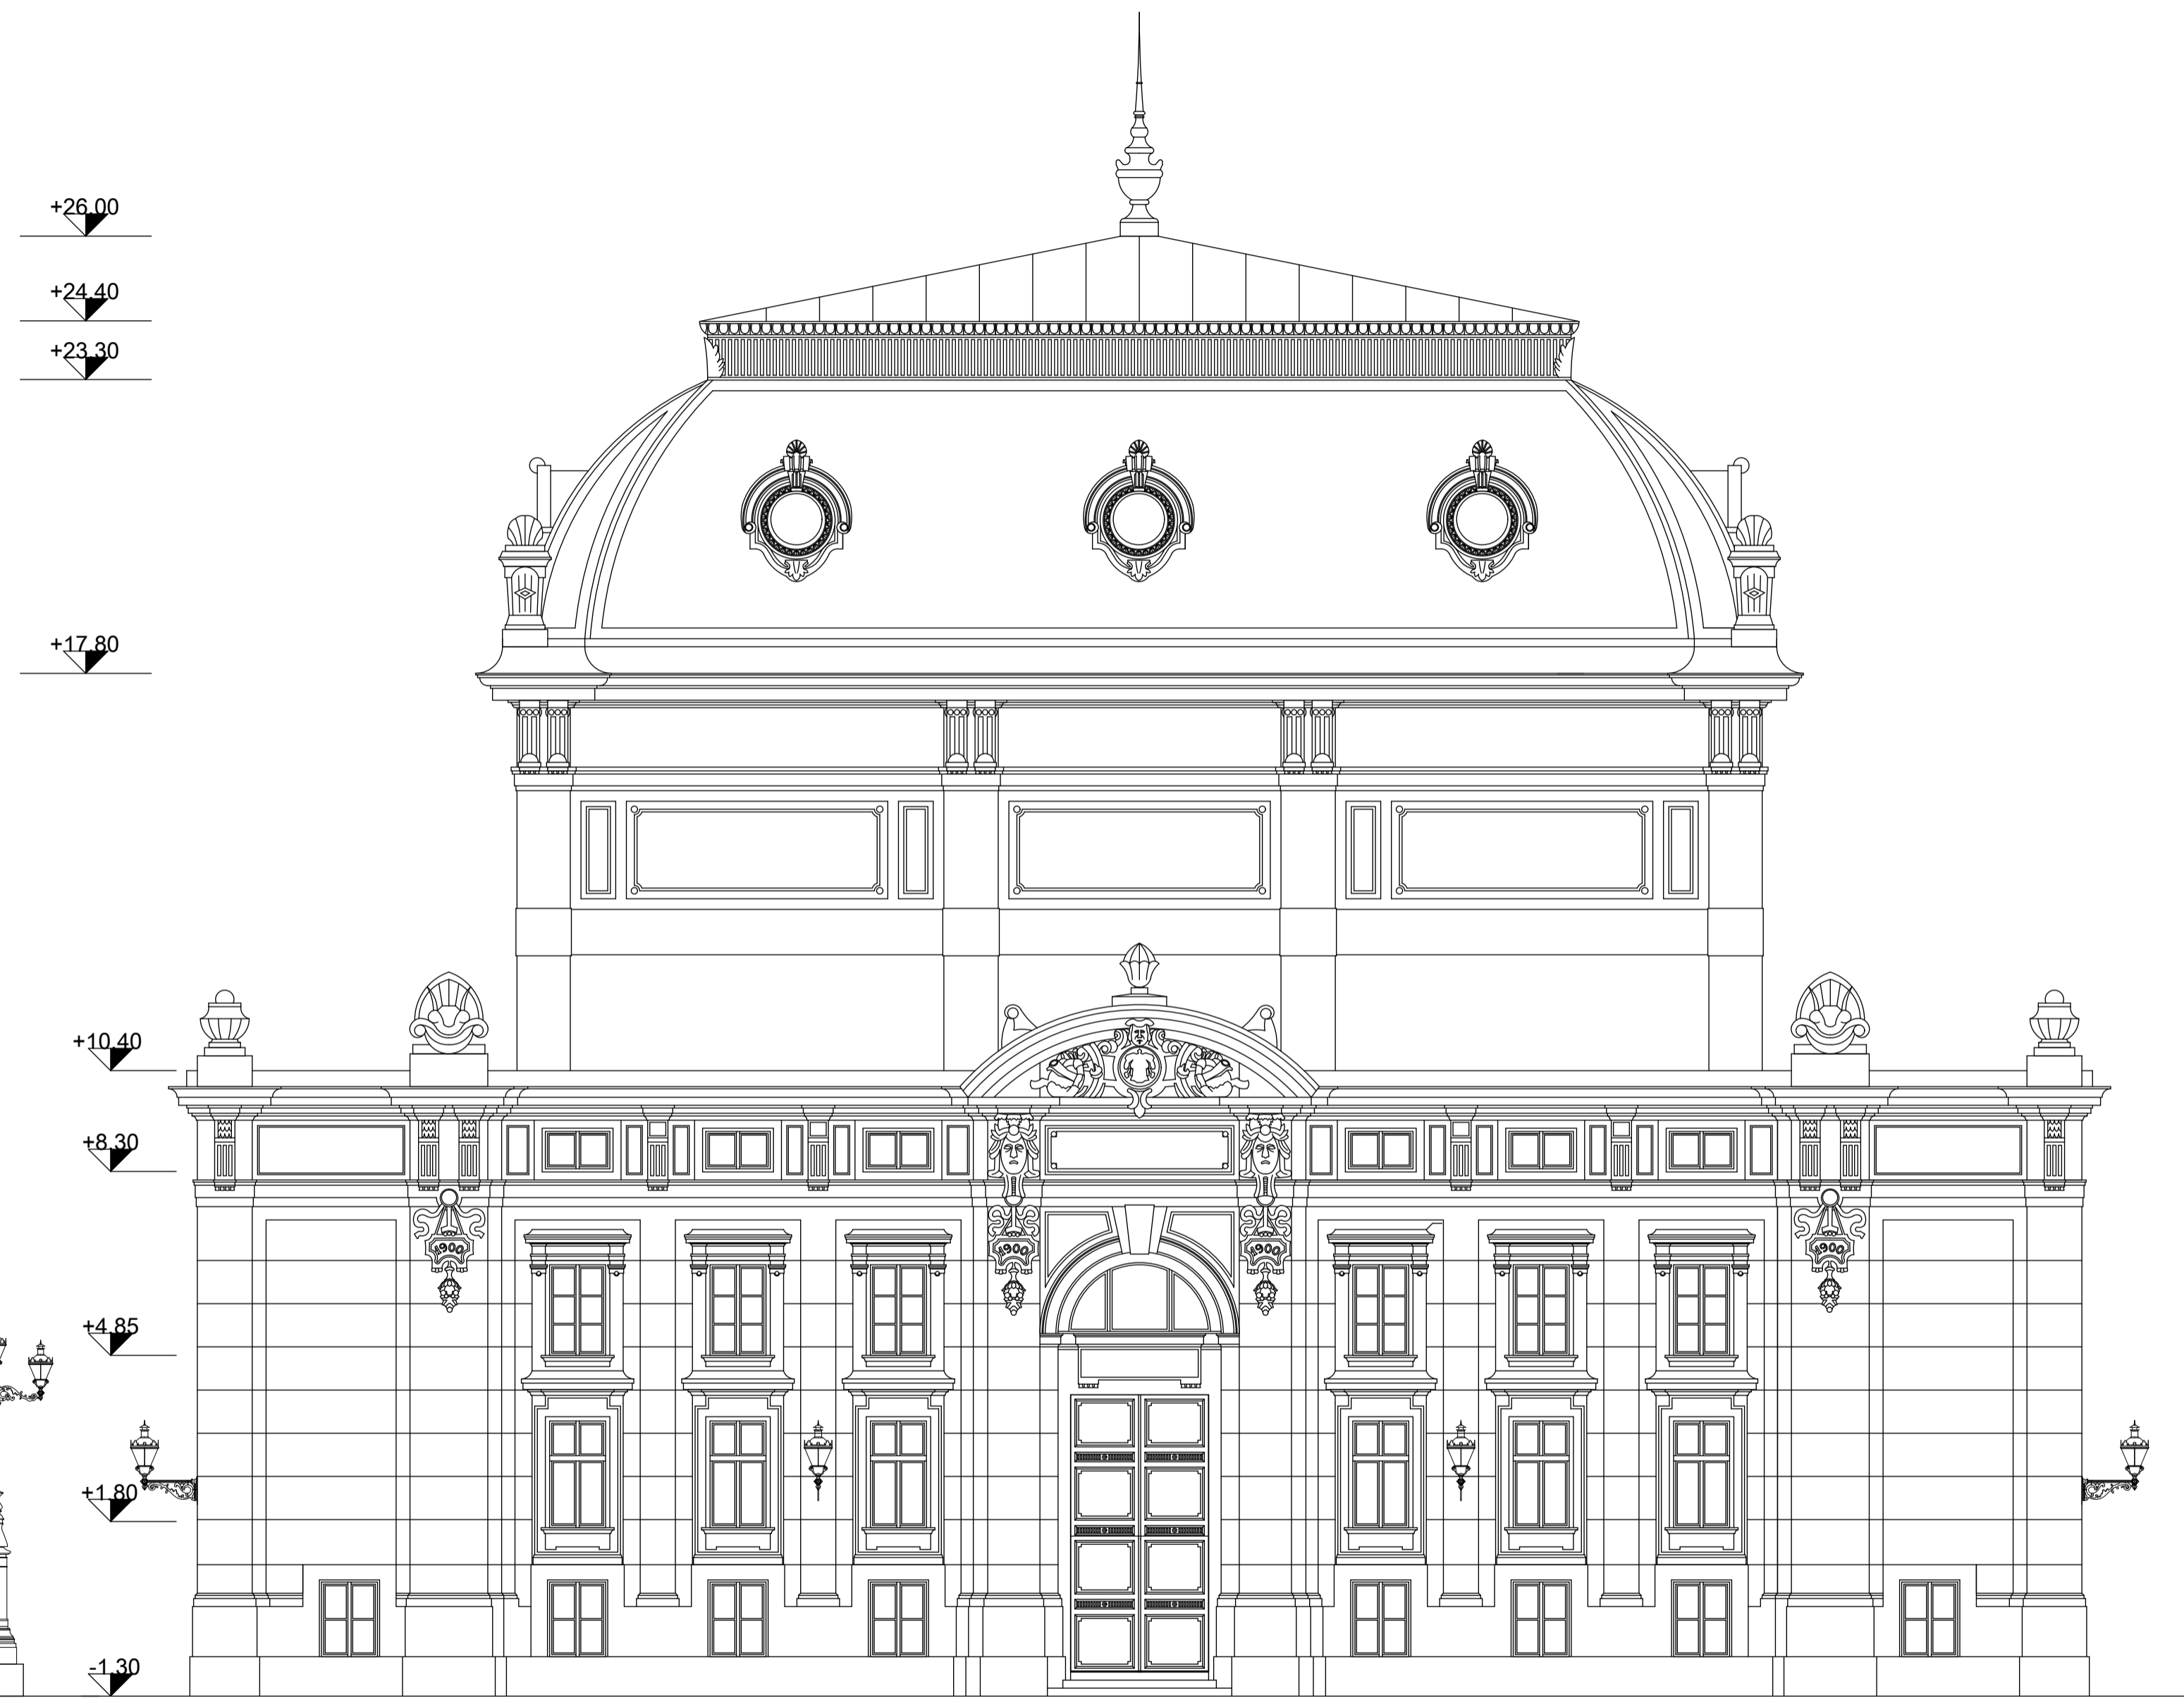

AZ SZÍNHÁZ HATSO HOMLOKZATA