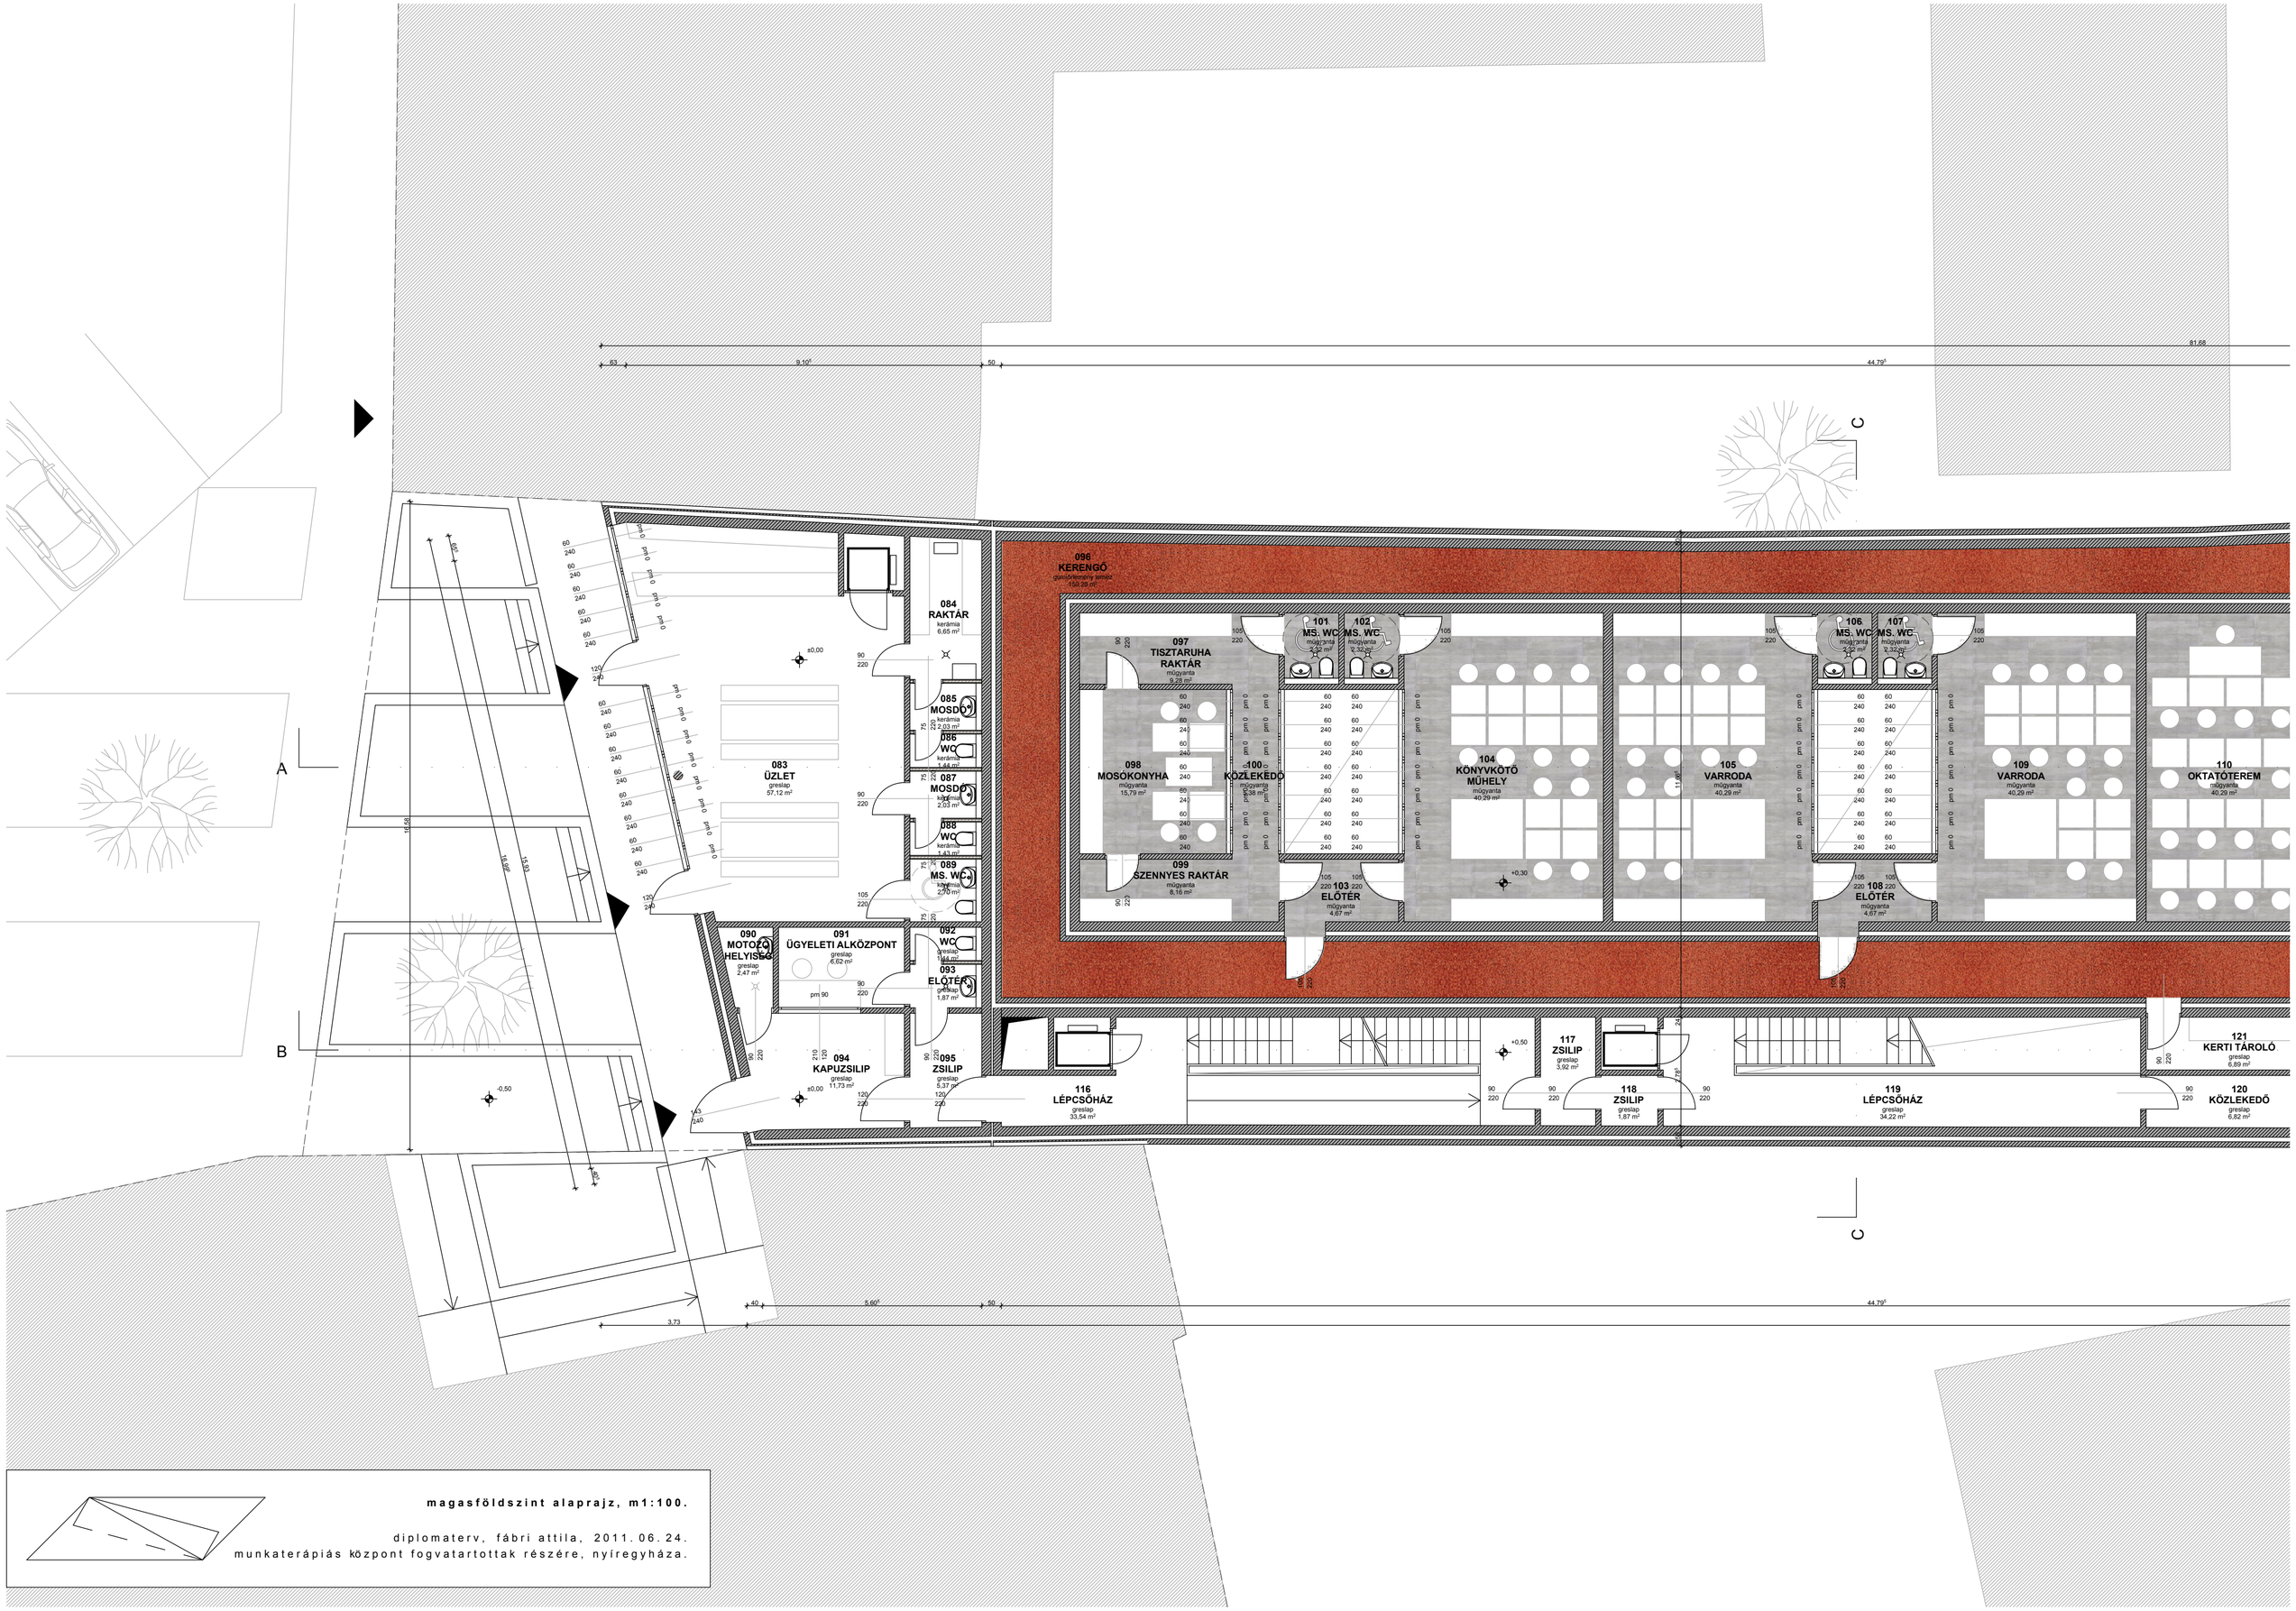

magasföldszint alaprajz, m1:100.

diplomaterv, fábri attila, 2011. 06. 24.
munkaterápiás központ fogvatartottak részére, nyíregyháza.