


# The Overlaid House

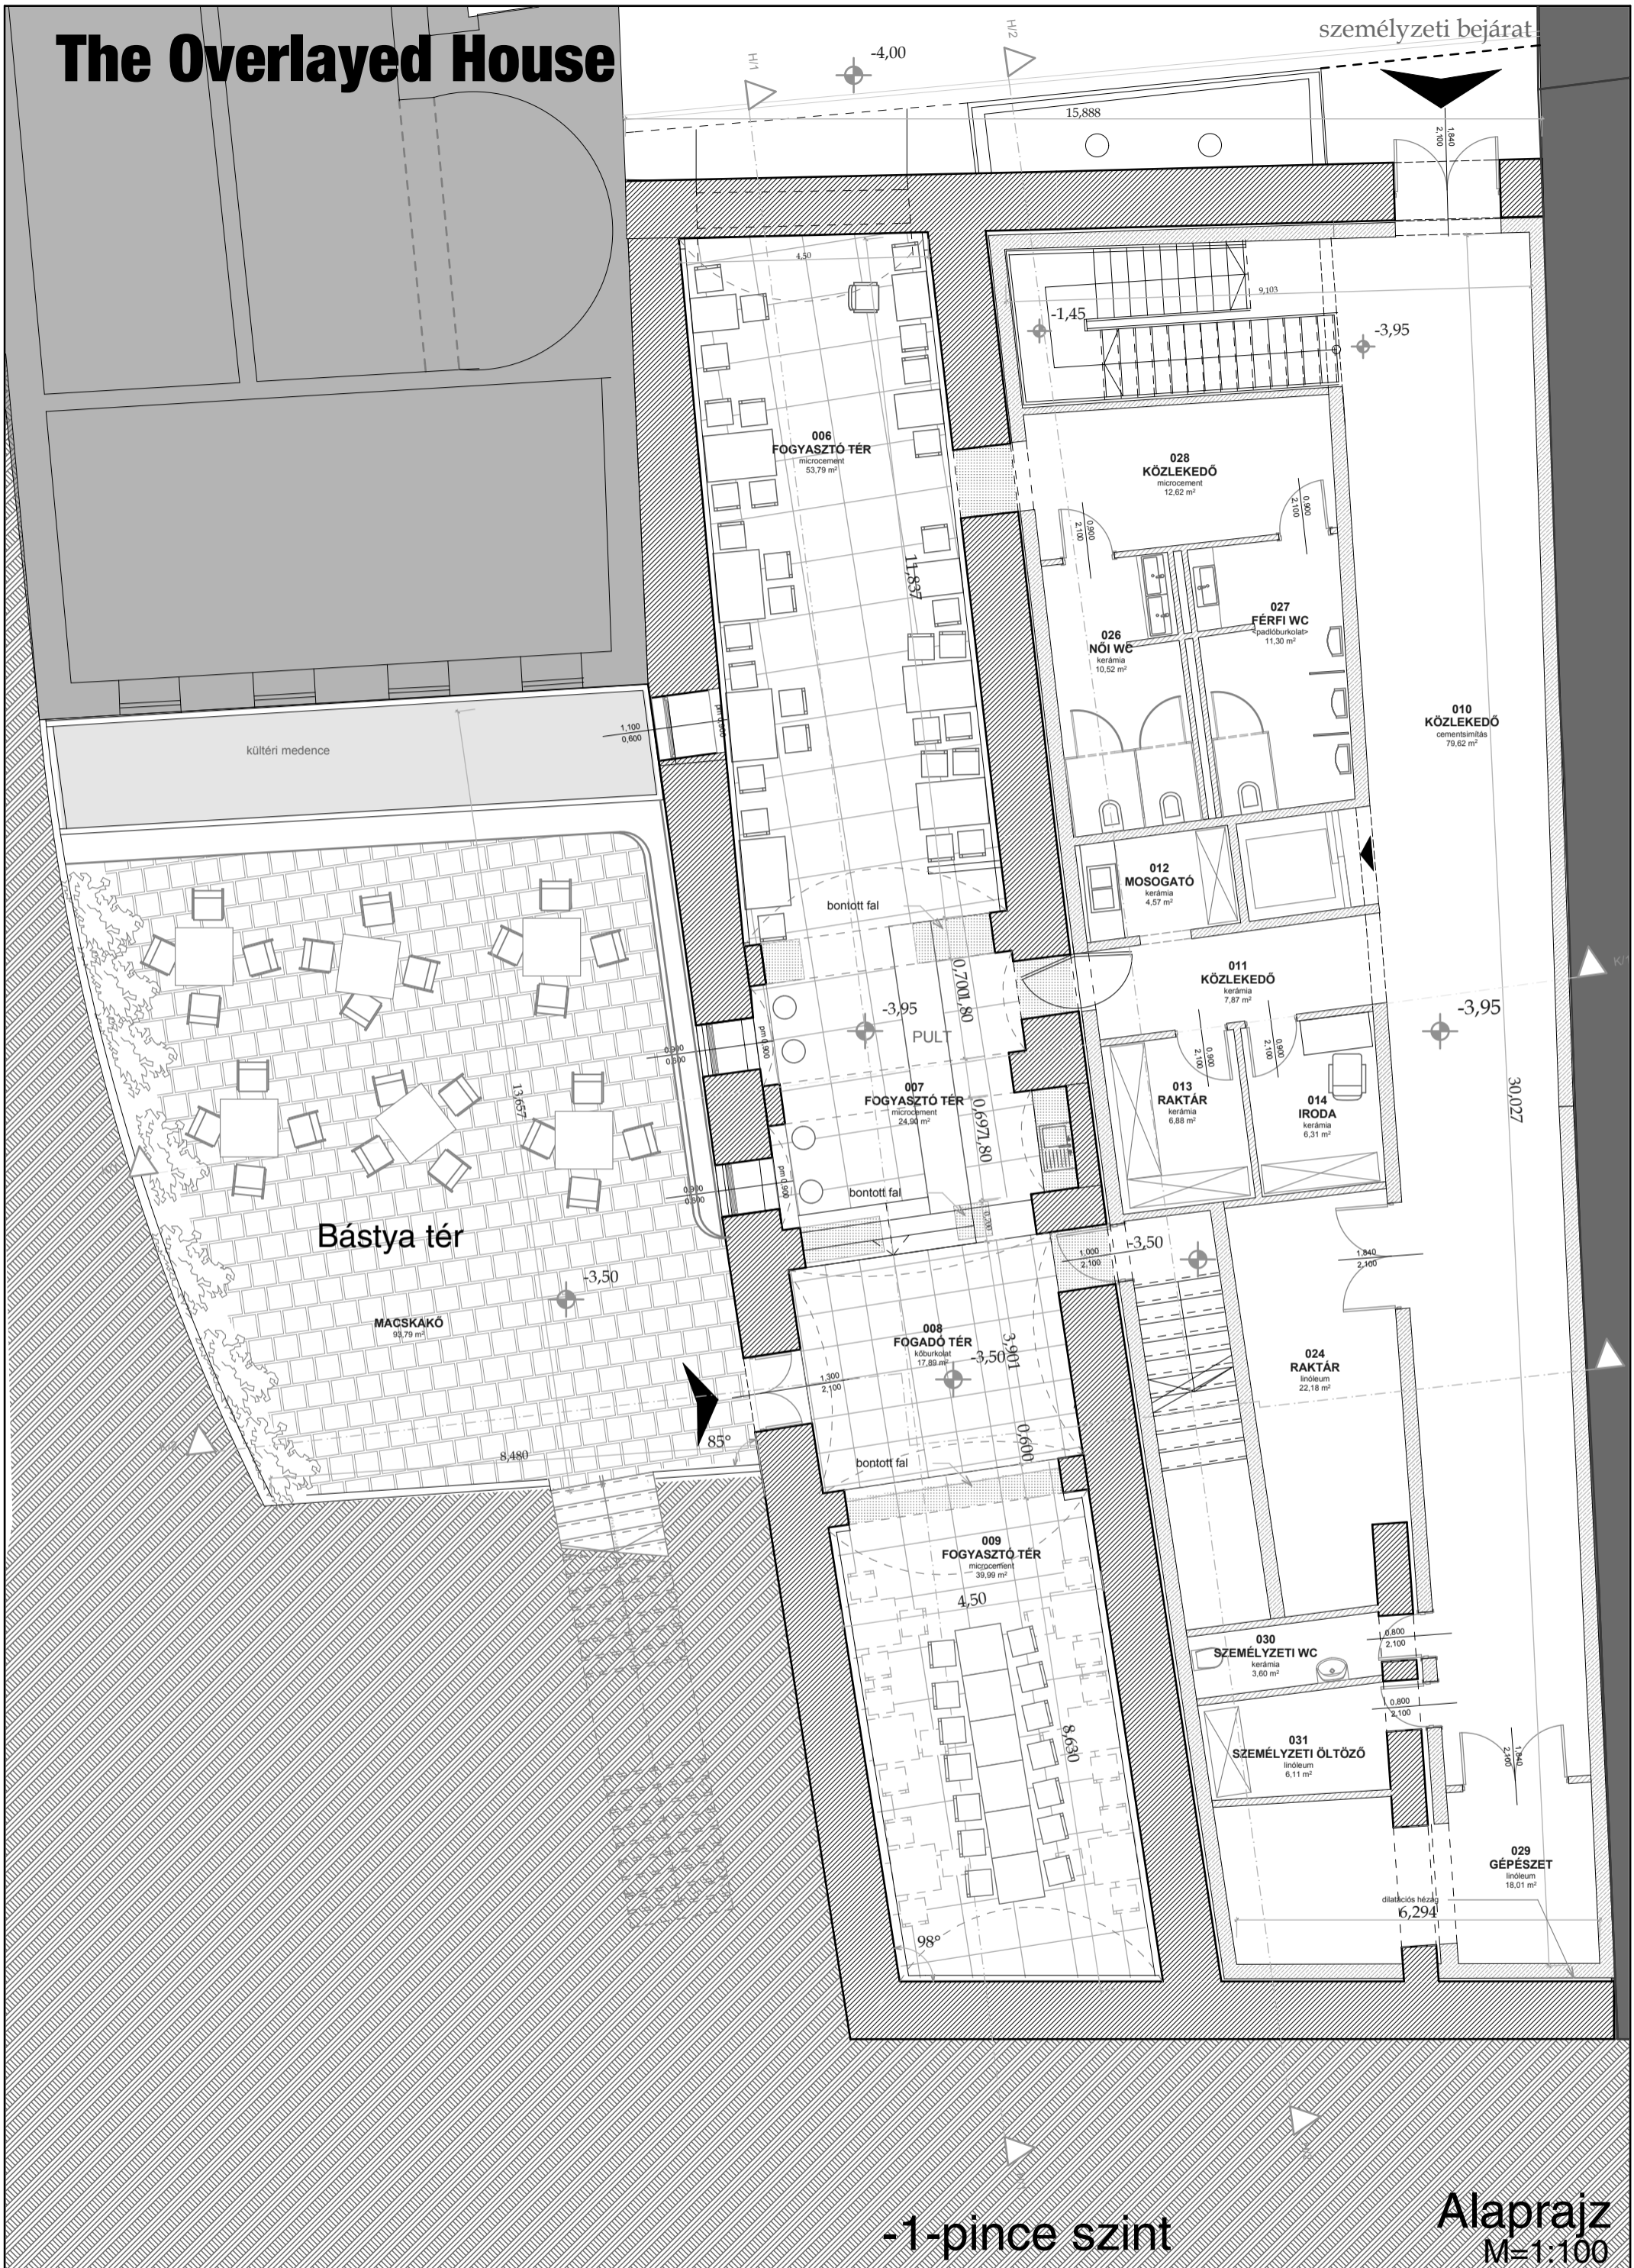

-1-pince szint

Alaprajz  
M=1:100