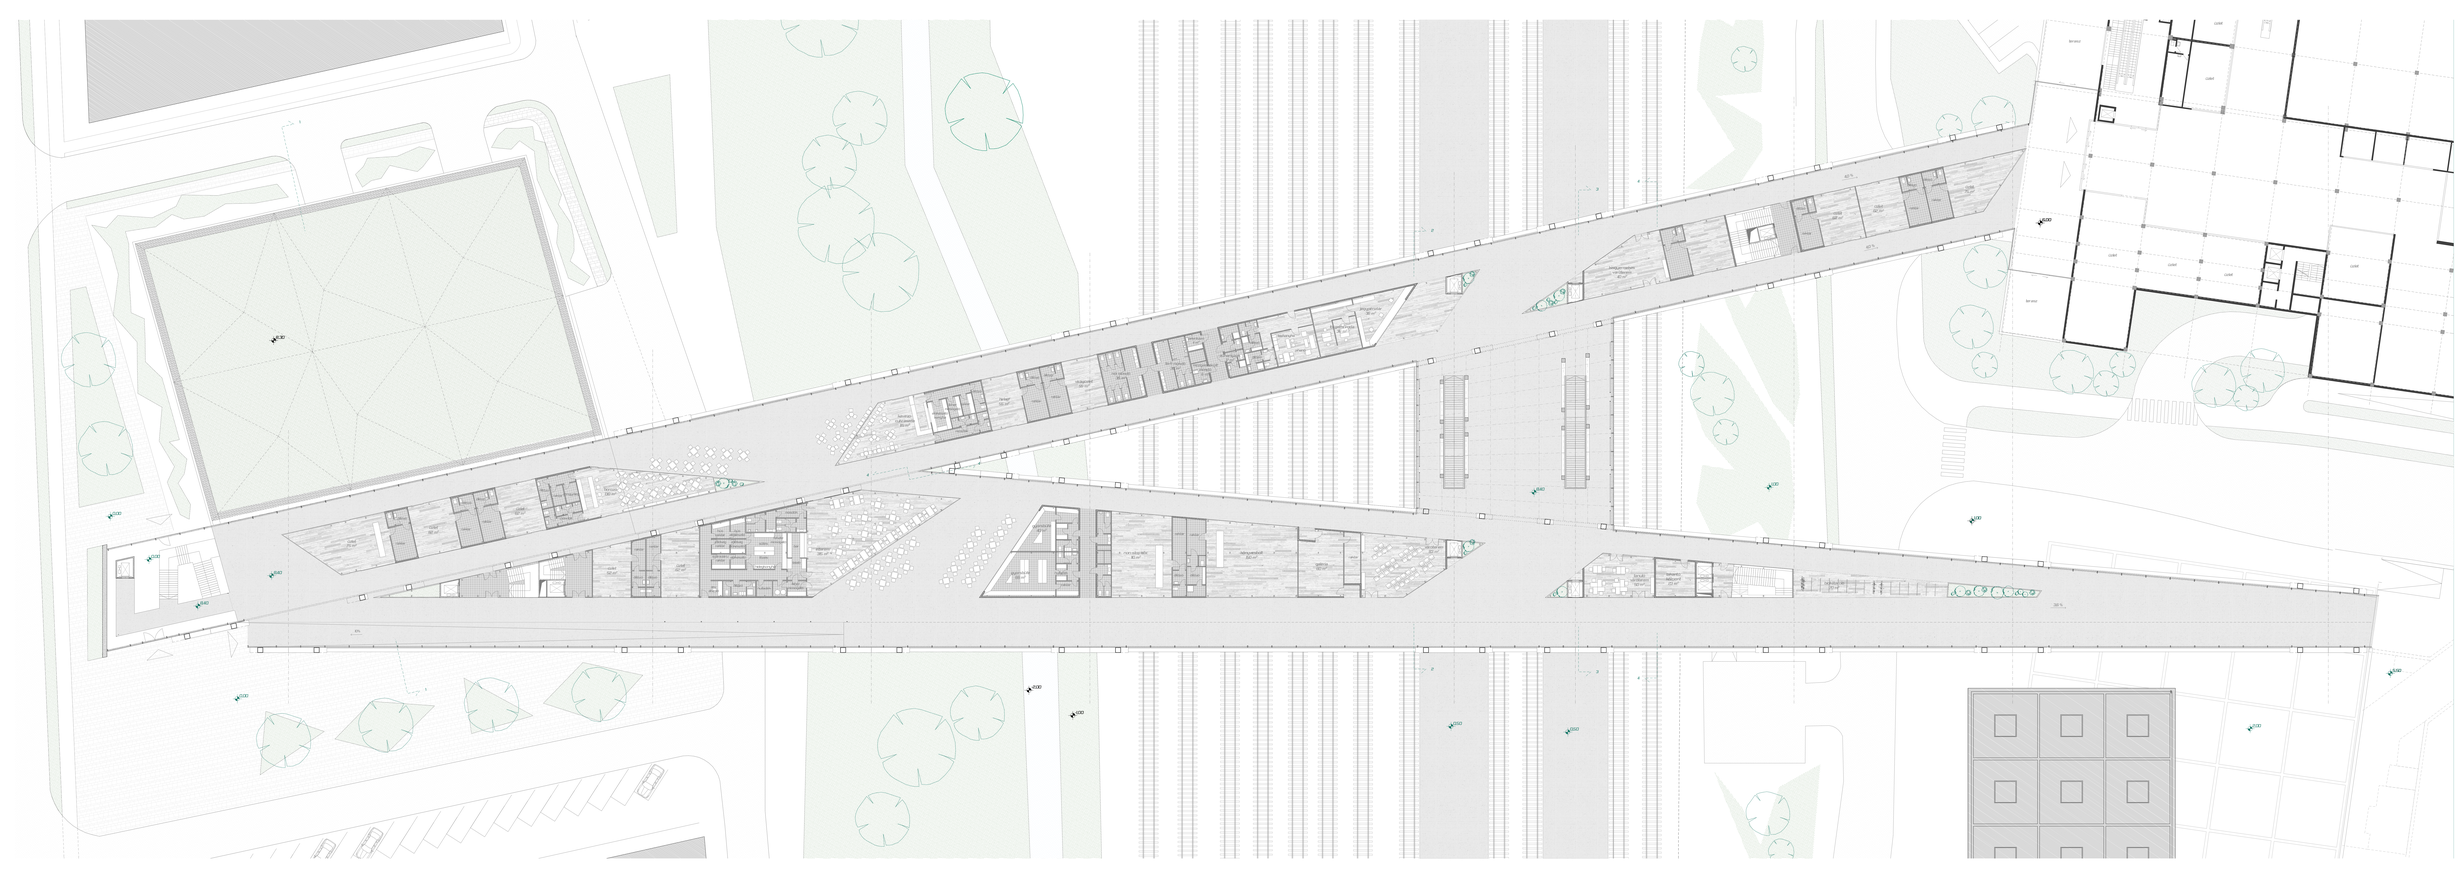

03

8,40 szint
alaprajza
M=1:200

Vasútállomás
Tatabánya

Pehl Judit
Diplomaterv
2011/tavasz