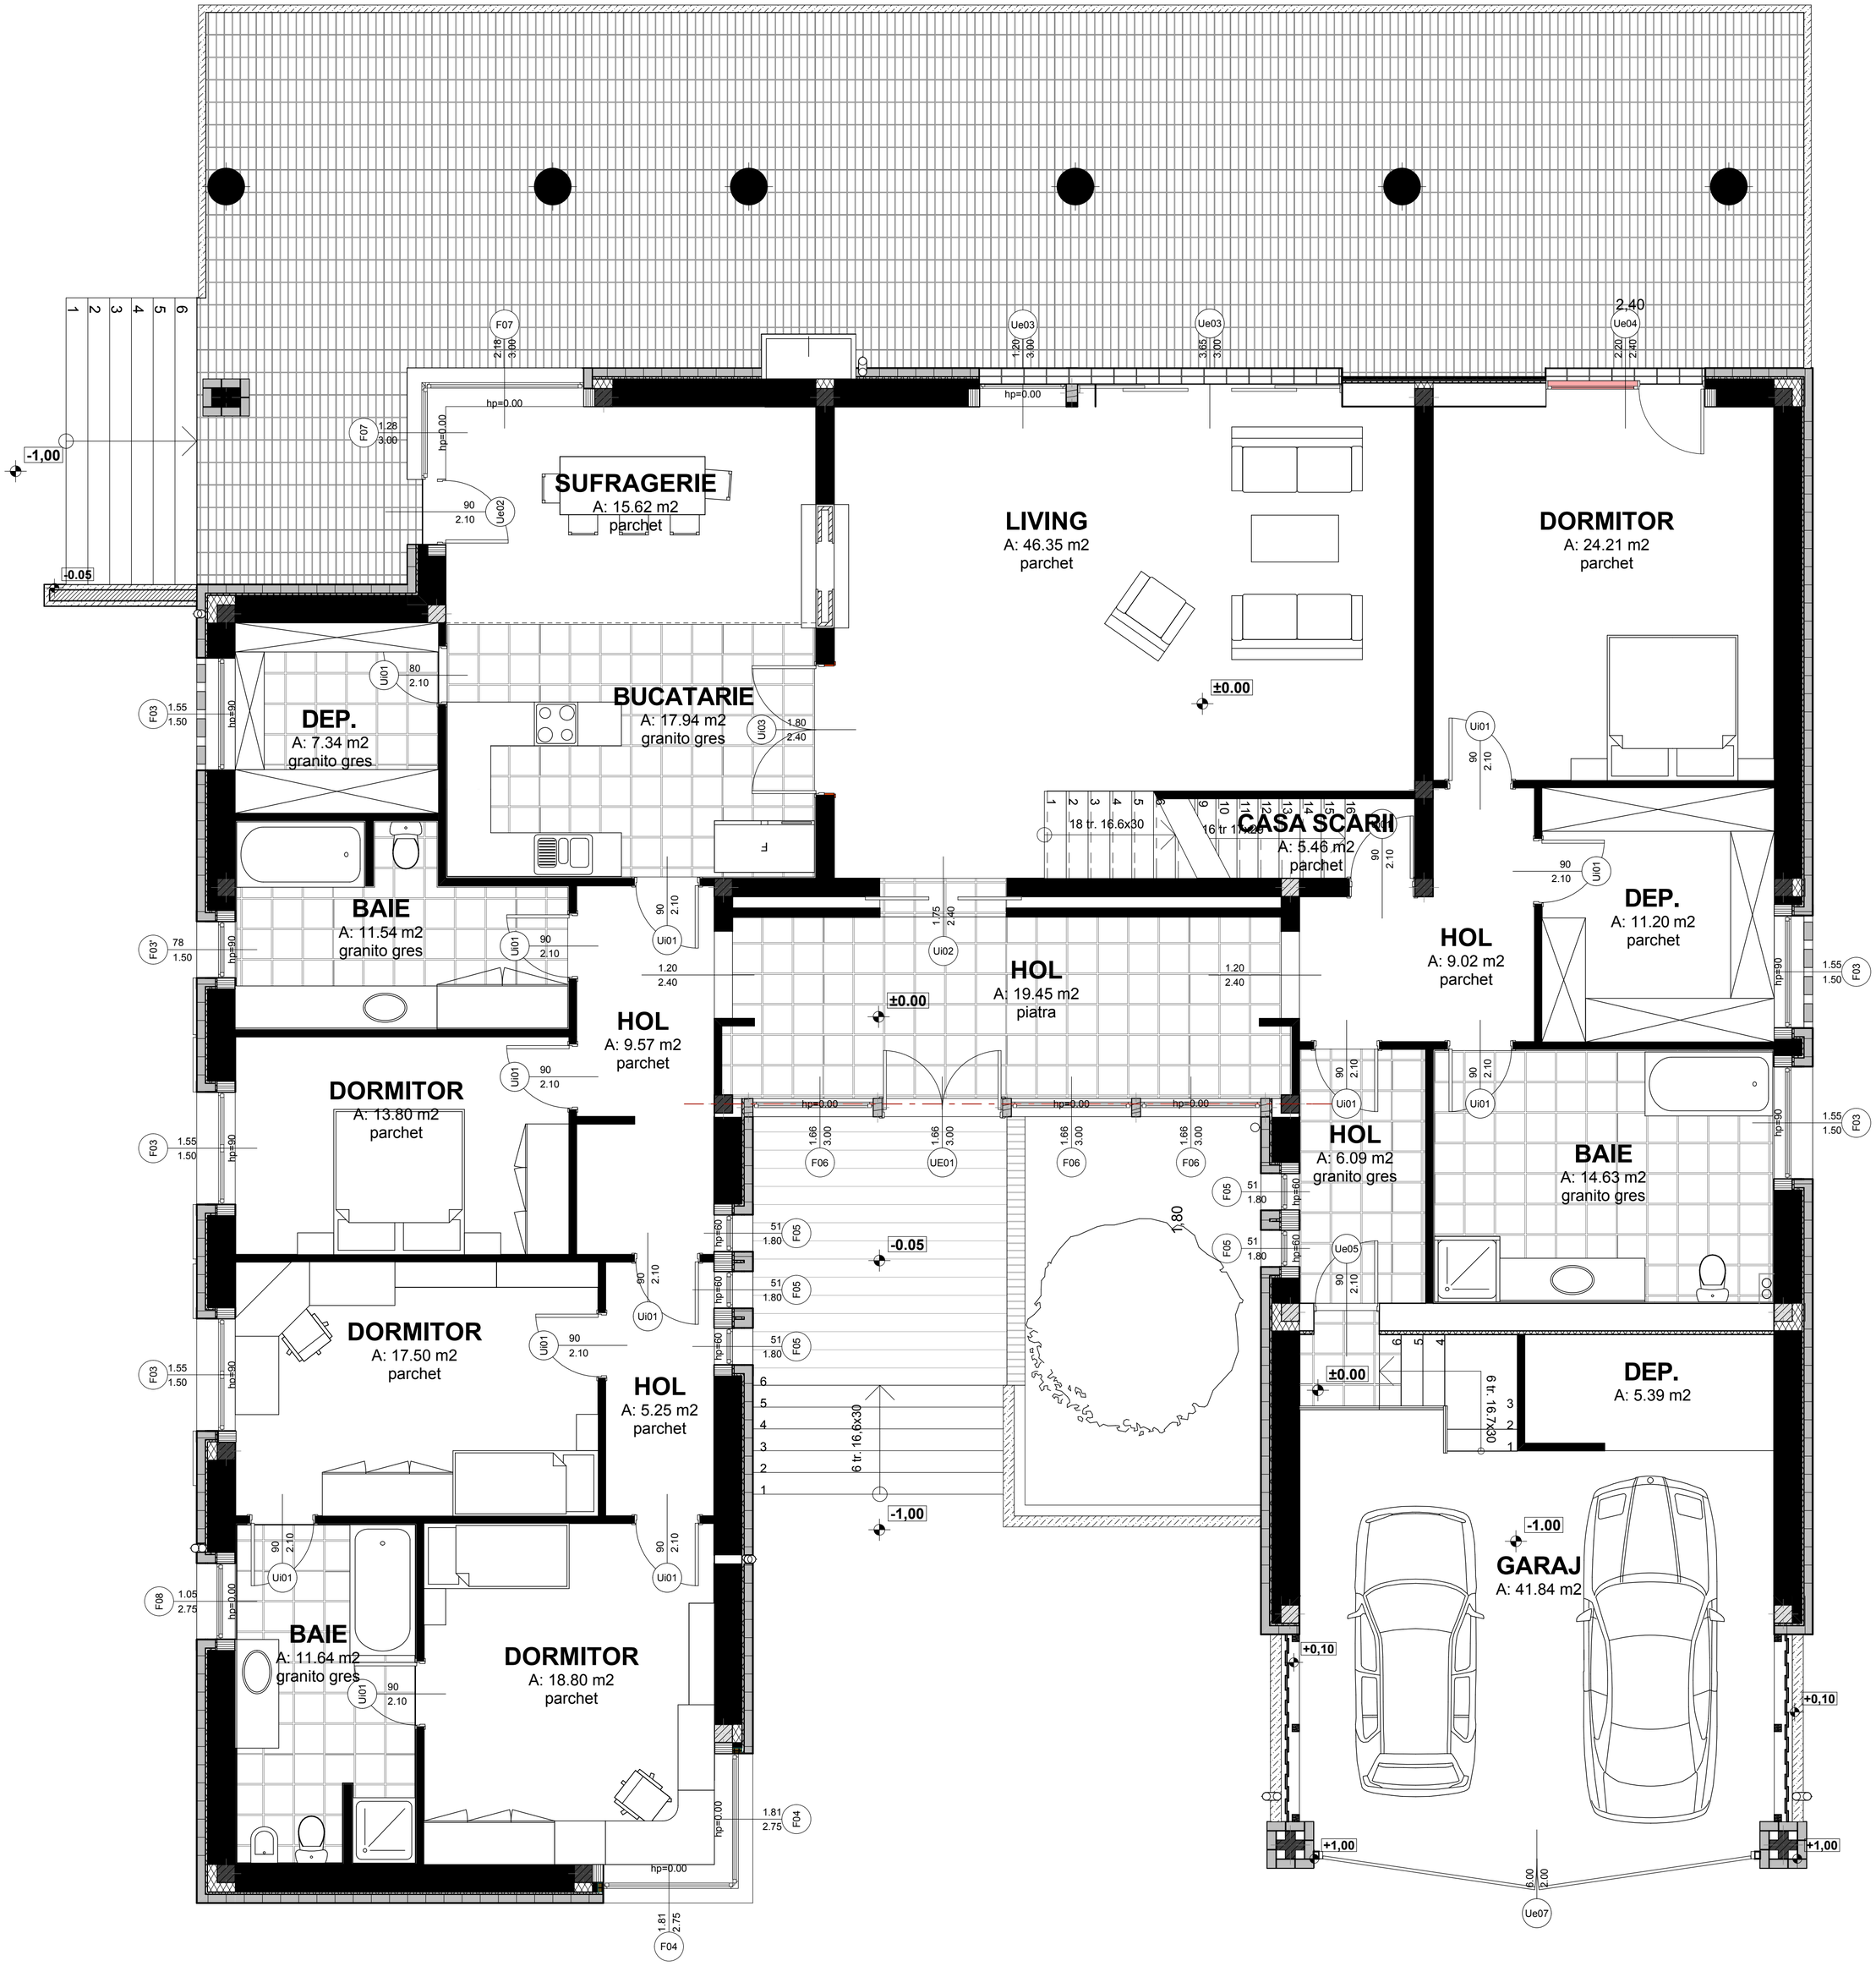
SUFRAGERIE
A: 15.62 m2
parchet
LIVING
A: 46.35 m2
parchet
DORMITOR
A: 24.21 m2
parchet
DEP.
A: 7.34 m2
granito gres
BUCATARIE
A: 17.94 m2
granito gres
CASA SCARII
A: 5.46 m2
parchet
BAIE
A: 11.54 m2
granito gres
HOL
A: 19.45 m2
piatra
HOL
A: 9.02 m2
parchet
DEP.
A: 11.20 m2
parchet
HOL
A: 9.57 m2
parchet
DORMITOR
A: 13.80 m2
parchet
HOL
A: 6.09 m2
granito gres
BAIE
A: 14.63 m2
granito gres
DORMITOR
A: 17.50 m2
parchet
HOL
A: 5.25 m2
parchet
DEP.
A: 5.39 m2
BAIE
A: 11.64 m2
granito gres
DORMITOR
A: 18.80 m2
parchet
GARAJ
A: 41.84 m2
±0.00
-0.05
-1,00
+0,10
+1,00
18 tr. 16.6x30
16 tr 17.28
6 tr. 16.6x30
6 tr. 16.7x30