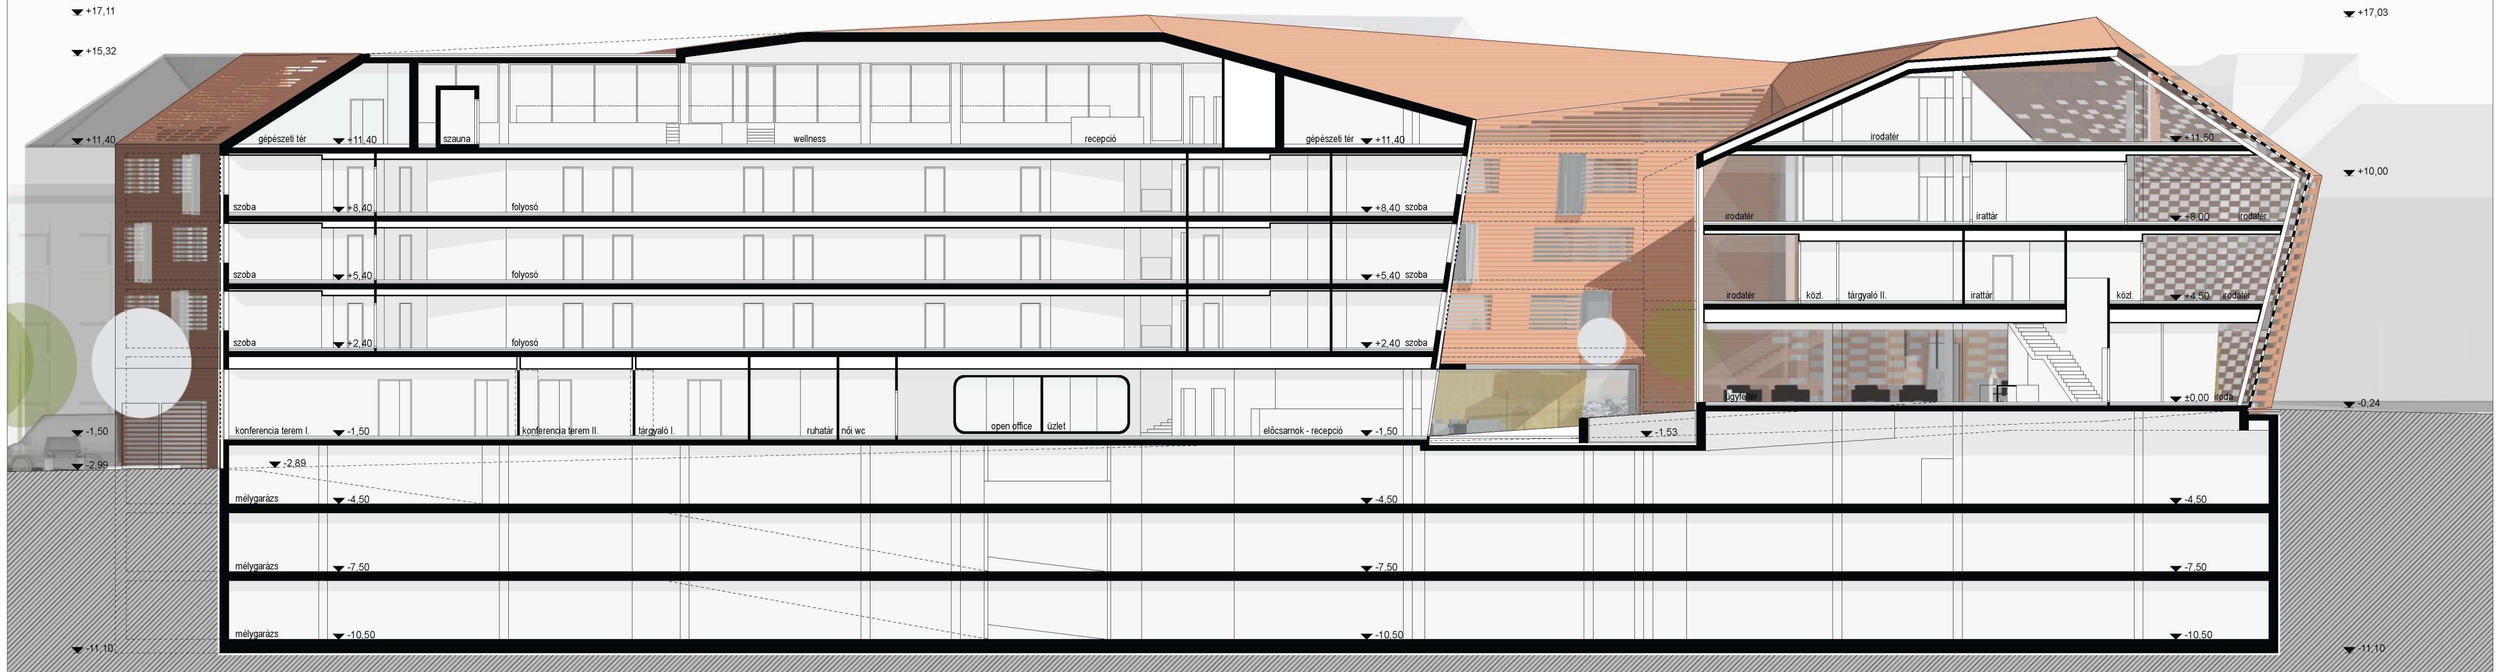

PÉCS, RÁKÓCZI ÚT 74. - SZÁLLODA ÉS IRODAHÁZ - 18949/3 HRSZ.

A-A METSZET M=1:200