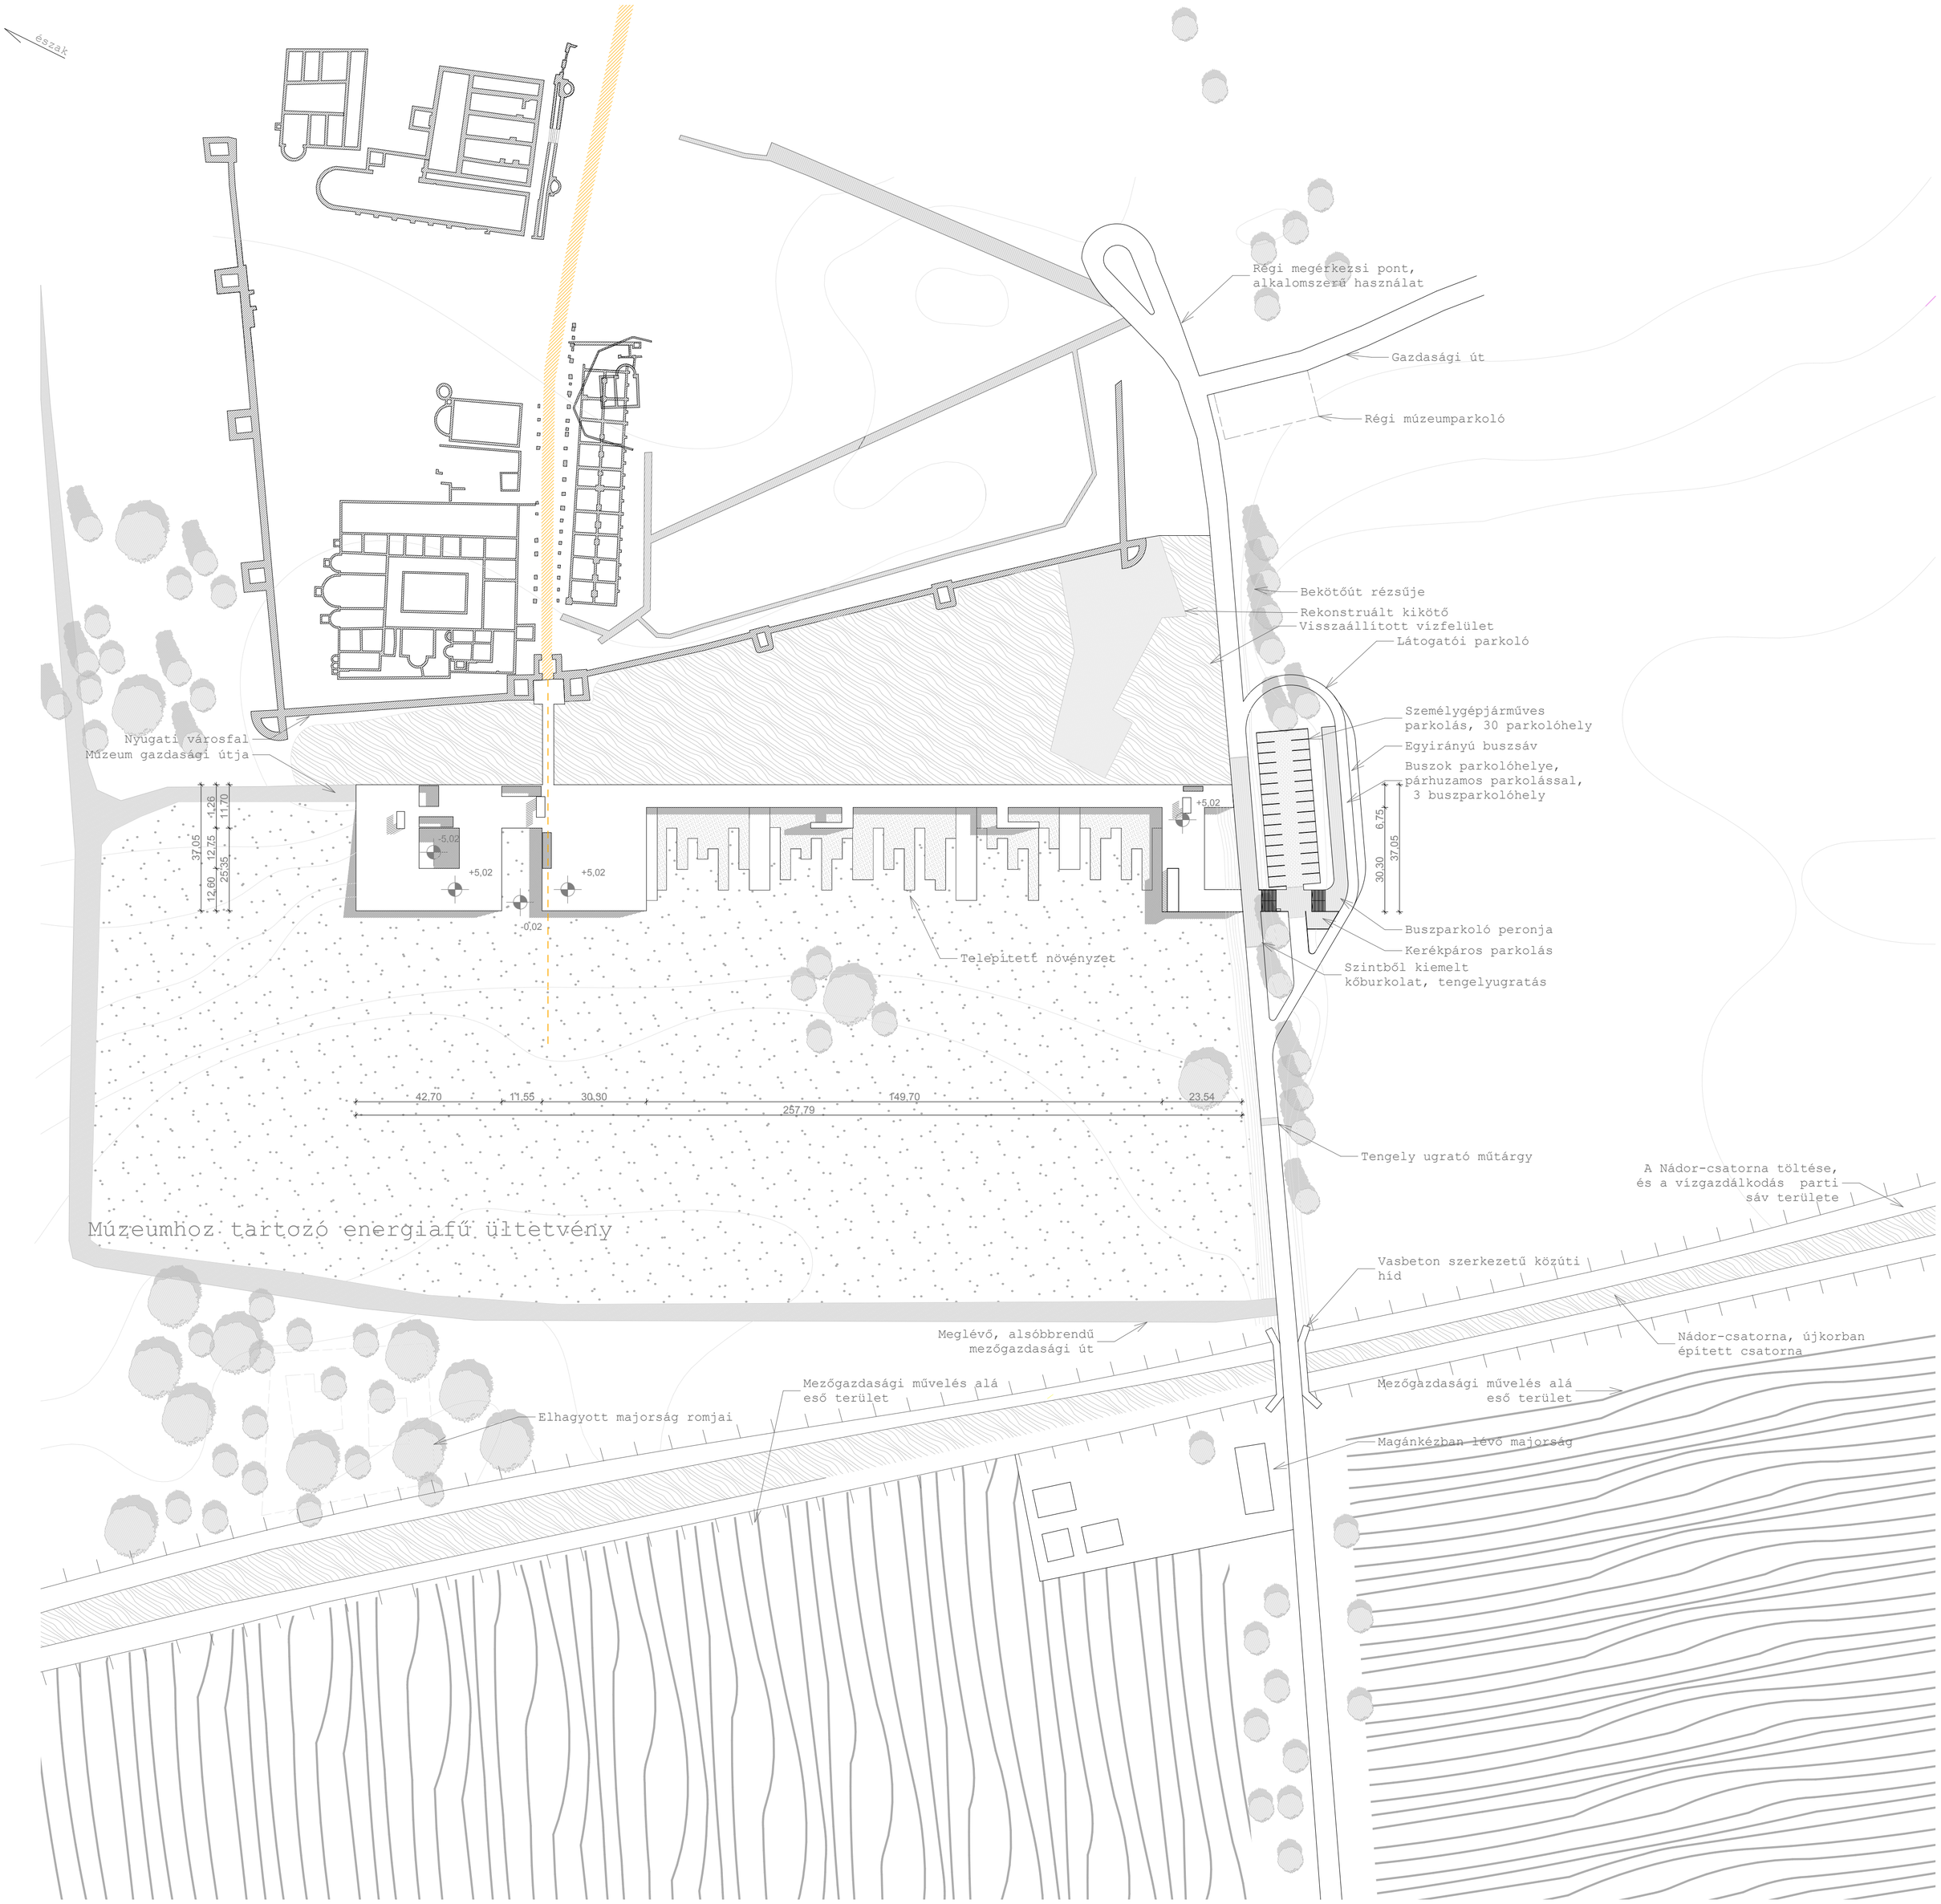
észak
Régi megérkezsi pont,
alkalomszerű használat
Gazdasági út
Régi múzeumparkoló
Bekötőút rézsűje
Rekonstruált kikötő
Visszaállított vízfelület
Látogatói parkoló
Személygépjárműves
parkolás, 30 parkolóhely
Egyirányú buszsáv
Buszok parkolóhelye,
párhuzamos parkolással,
3 buszparkolóhely
Buszparkoló peronja
Kerékpáros parkolás
Szintből kiemelt
kőburkolat, tengelyugratás
Tengely ugrató műtárgy
Telepített növényzet
Nyugati városfal
Múzeum gazdasági útja
+5,02
-5,02
+5,02
+5,02
-0,02
37,05
1,26
11,70
12,75
12,60
25,35
6,75
30,30
37,05
42,70
11,55
30,90
149,70
23,54
257,79
Múzeumhoz tartozó energiafű ültetvény
A Nádor-csatorna töltése,
és a vízgazdálkodás parti
sáv területe
Vasbeton szerkezetű közúti
híd
Nádor-csatorna, újkorban
épített csatorna
Meglévő, alsóbbrendű
mezőgazdasági út
Mezőgazdasági művelés alá
eső terület
Mezőgazdasági művelés alá
eső terület
Elhagyott majorság romjai
Magánkézban lévő majorság