



# R 01-es részletrajz m 1:5

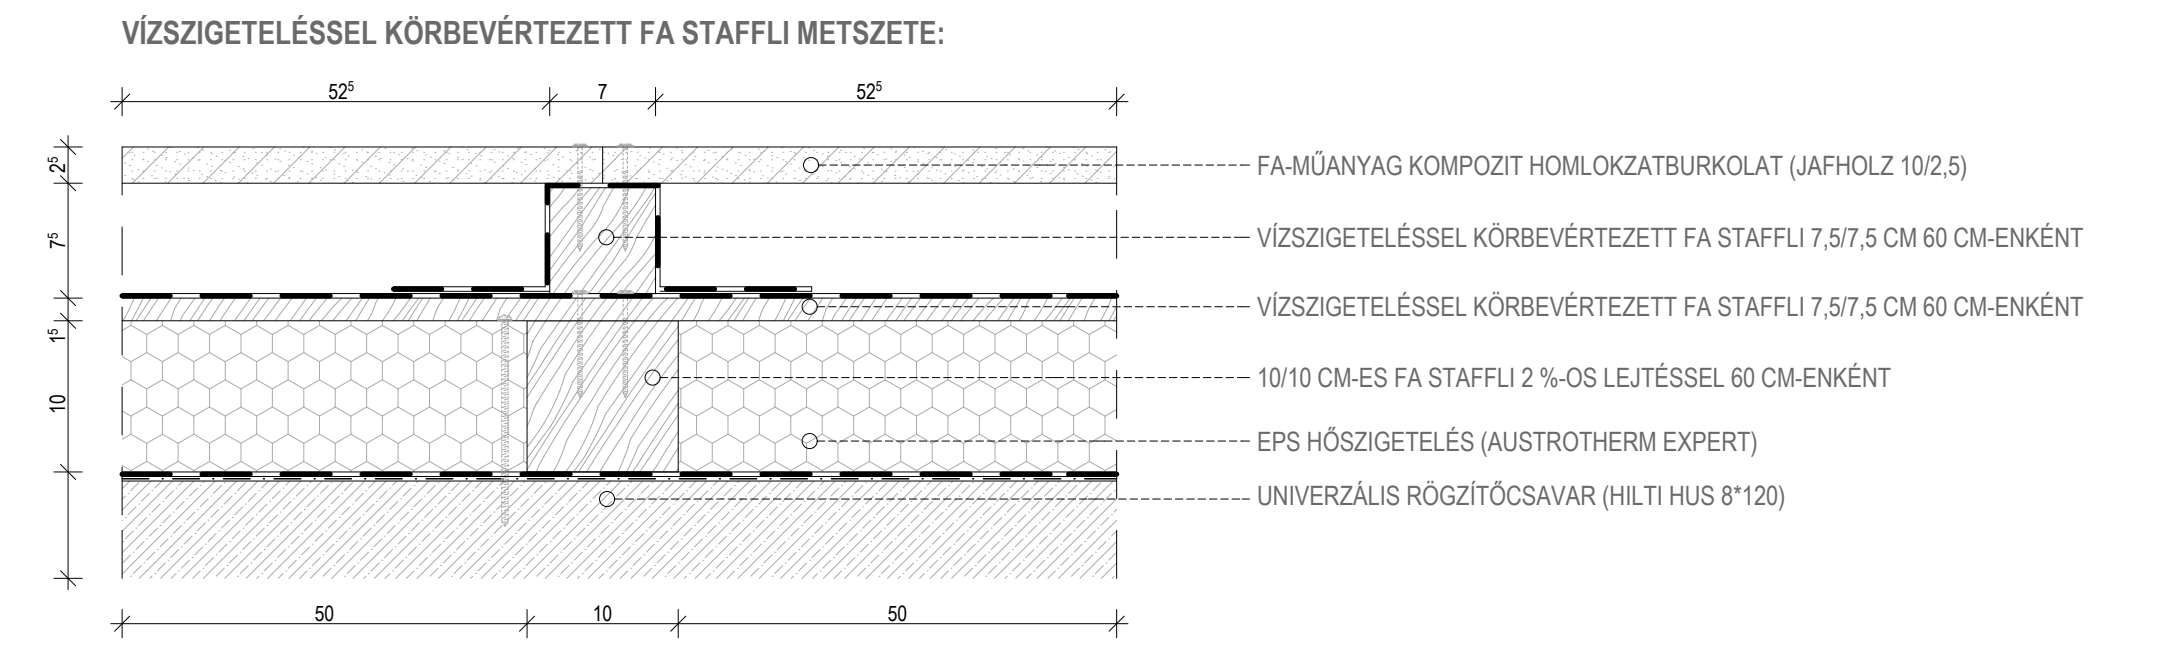

# R 02-es részletrajz m 1:5

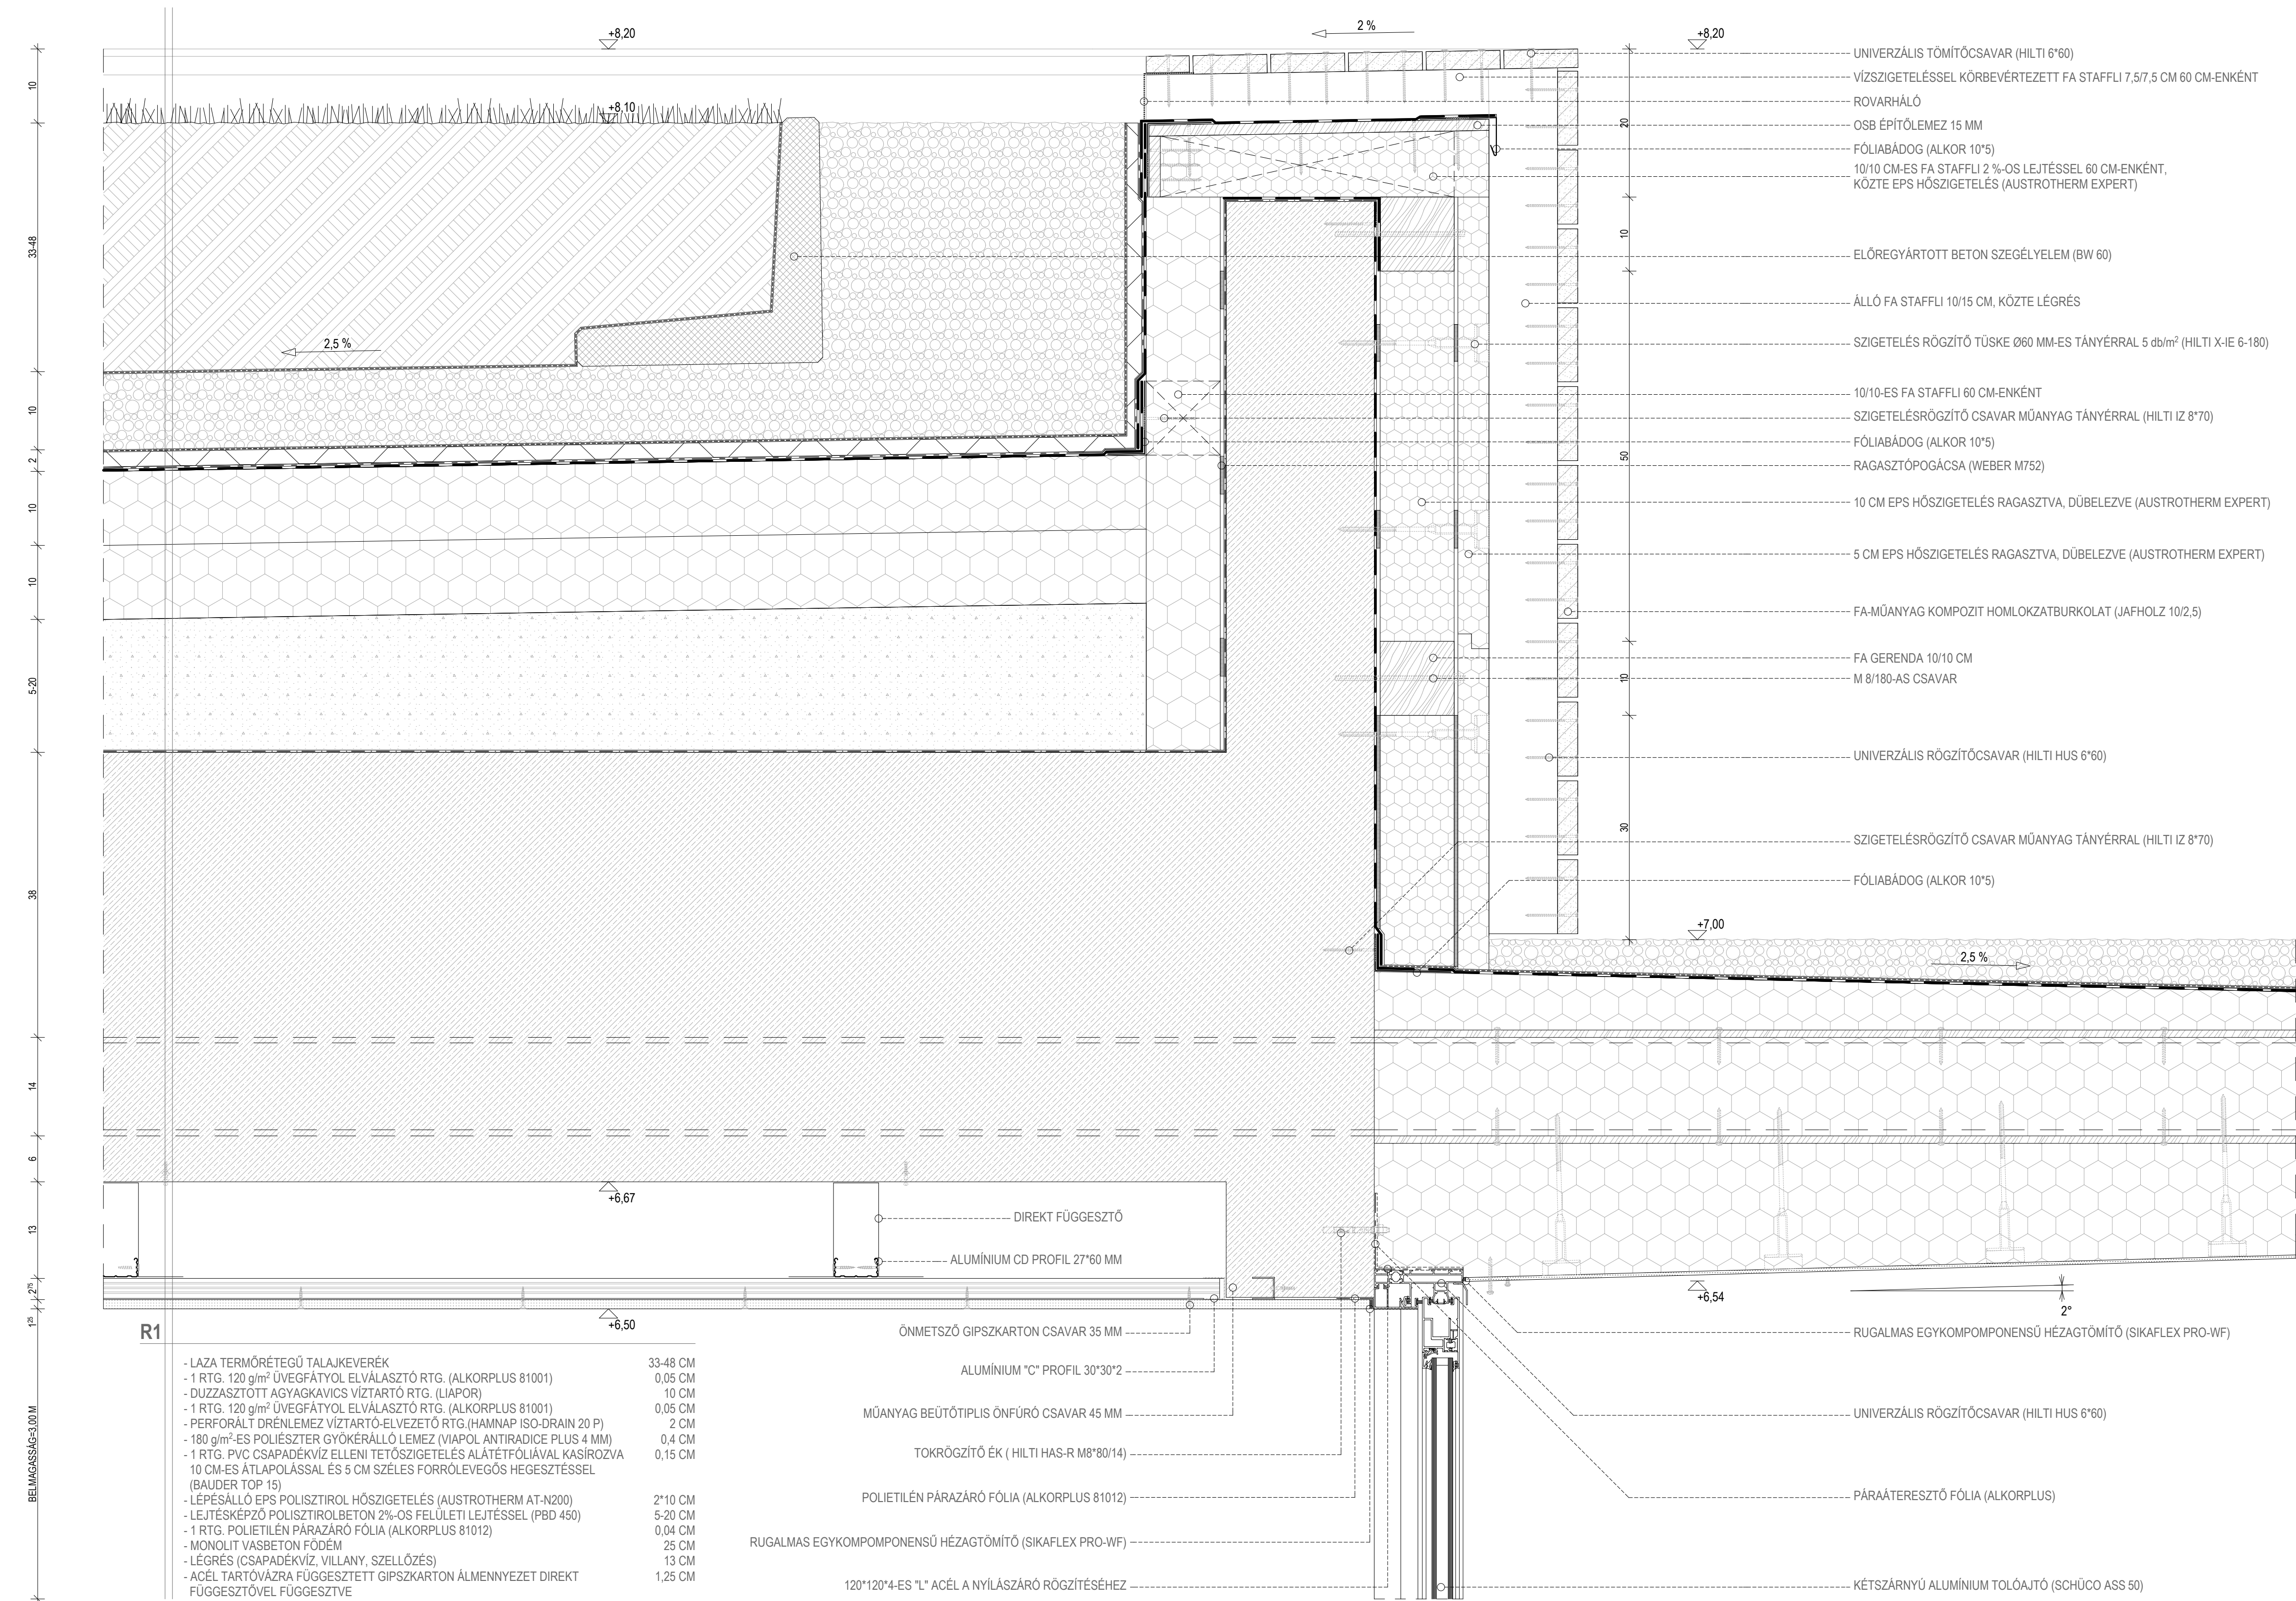