


- aluljáró szerkezete
- bontandó szerkezetek
- tervezett épület kontúrja
- szerkezeti bontás kontúrja
- földszintes épületház kontúrja



- tervezett szerkezet
- meglévő szerkezet
- aluljáró bővítés

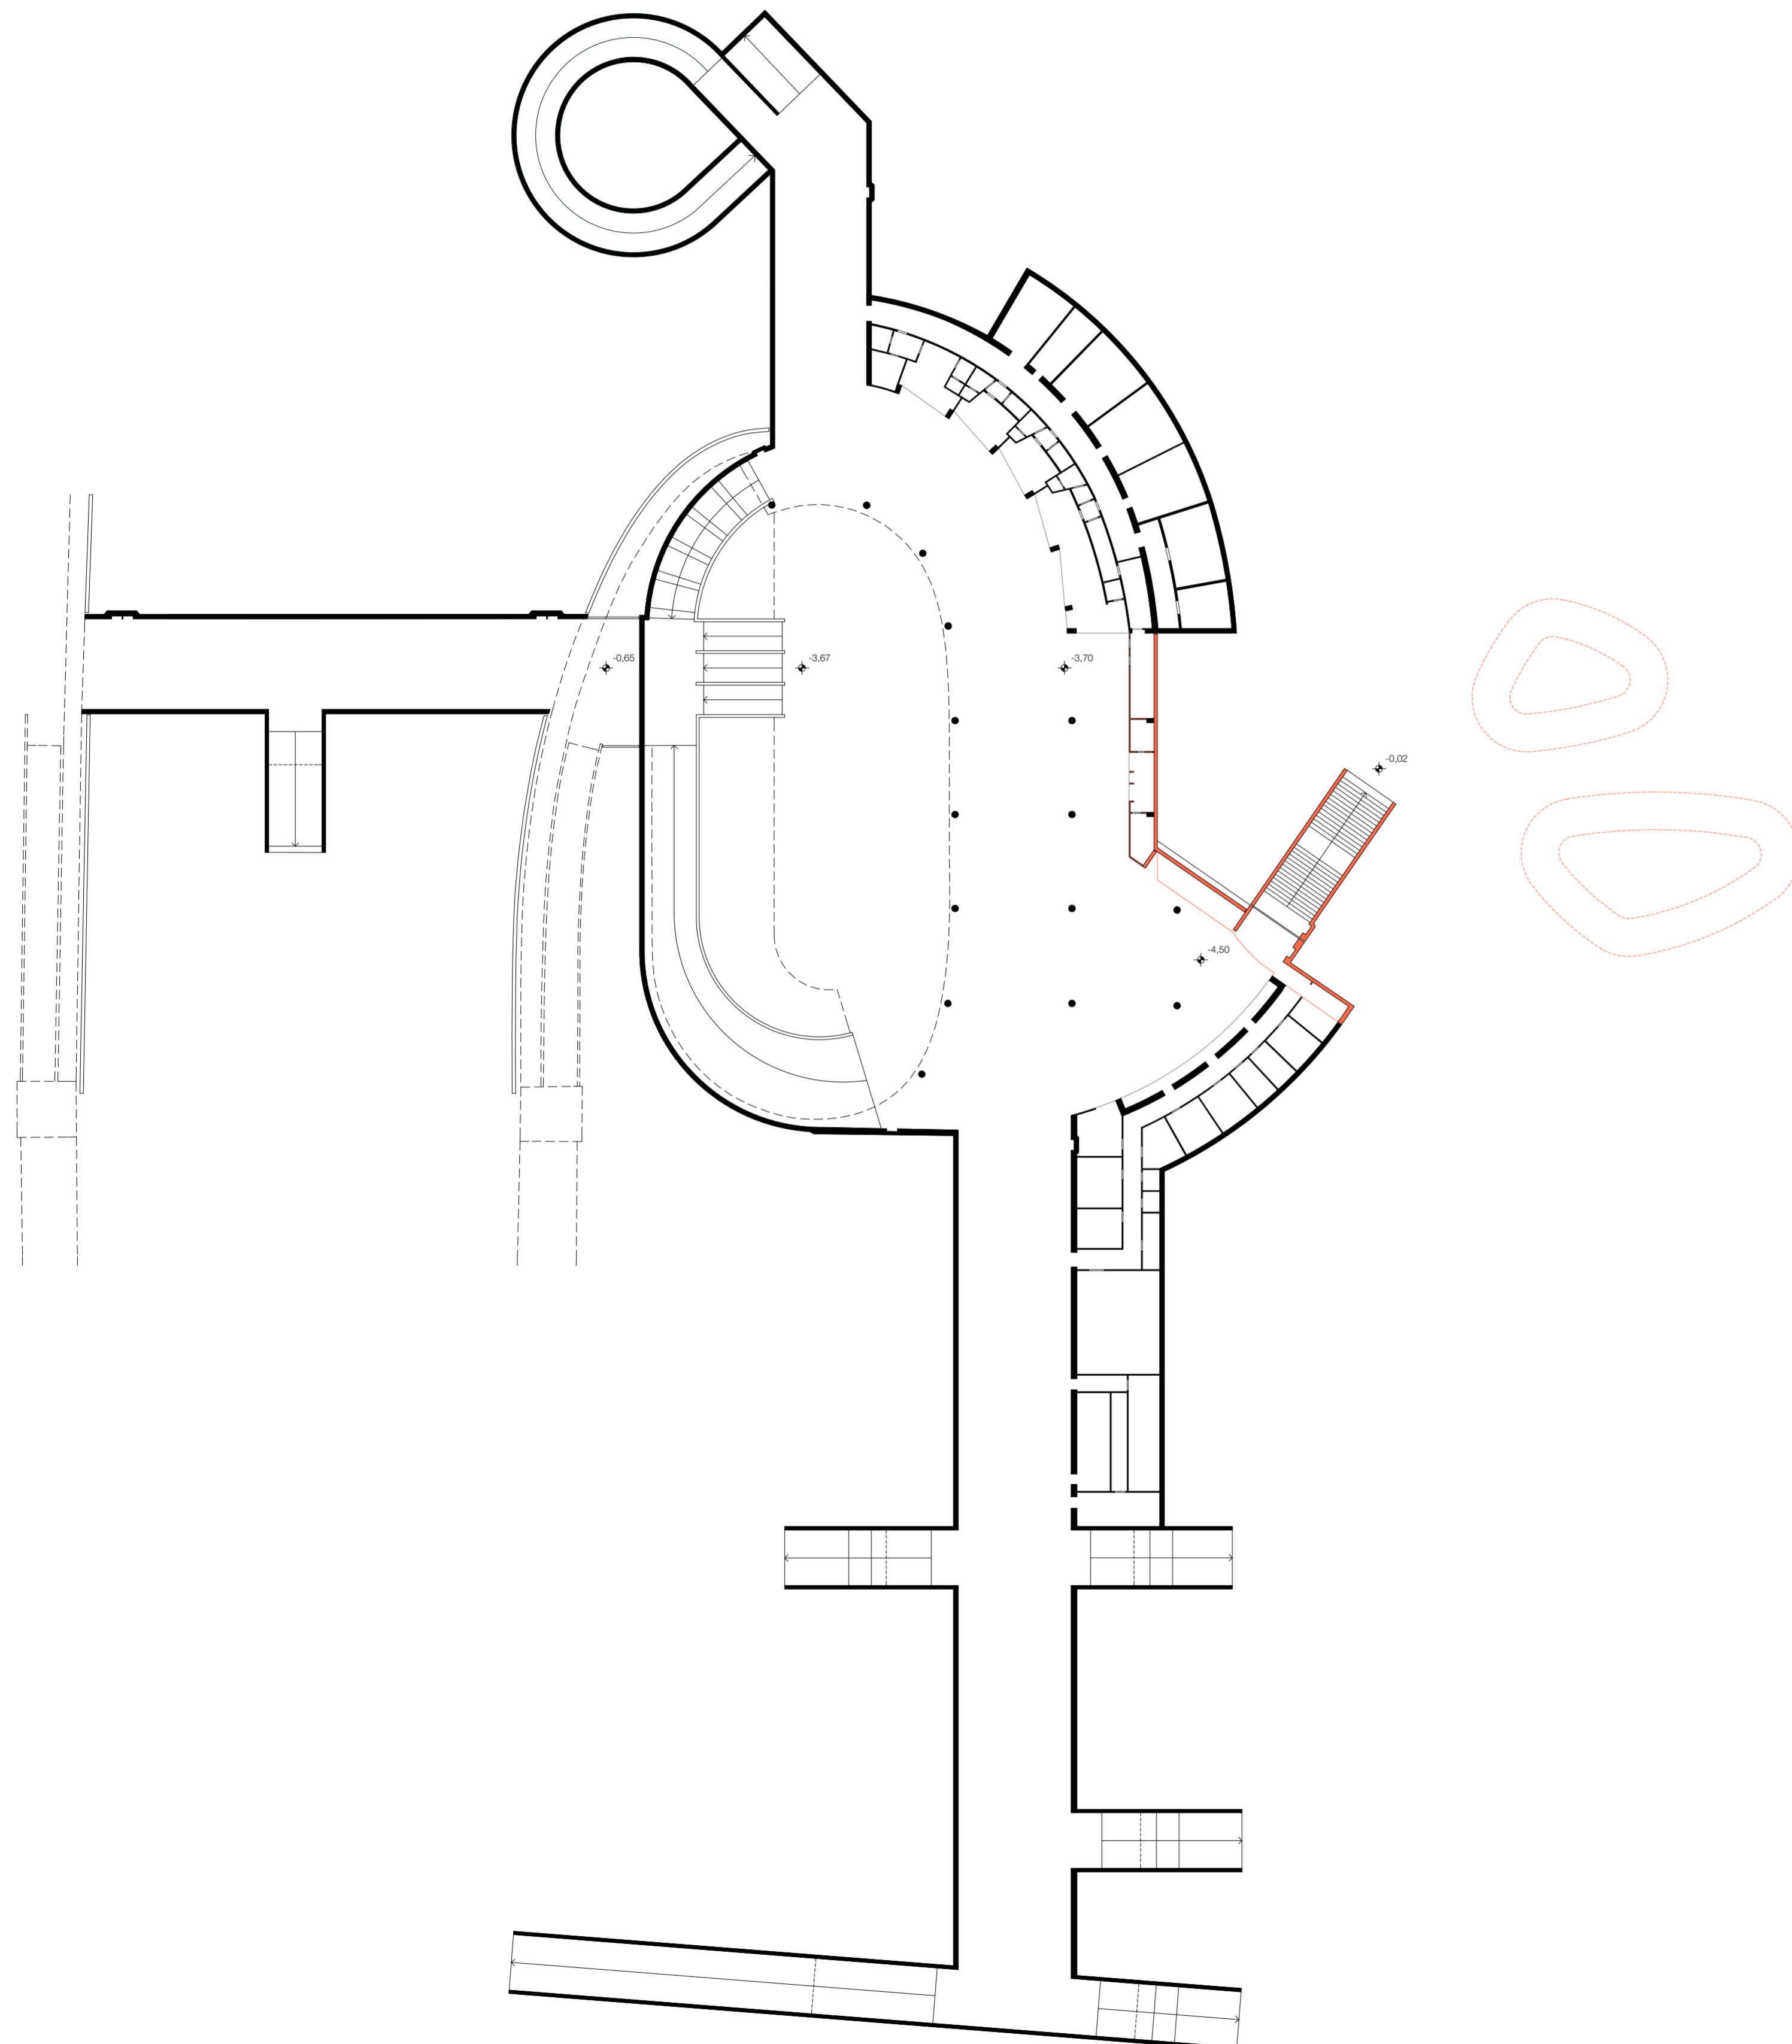