
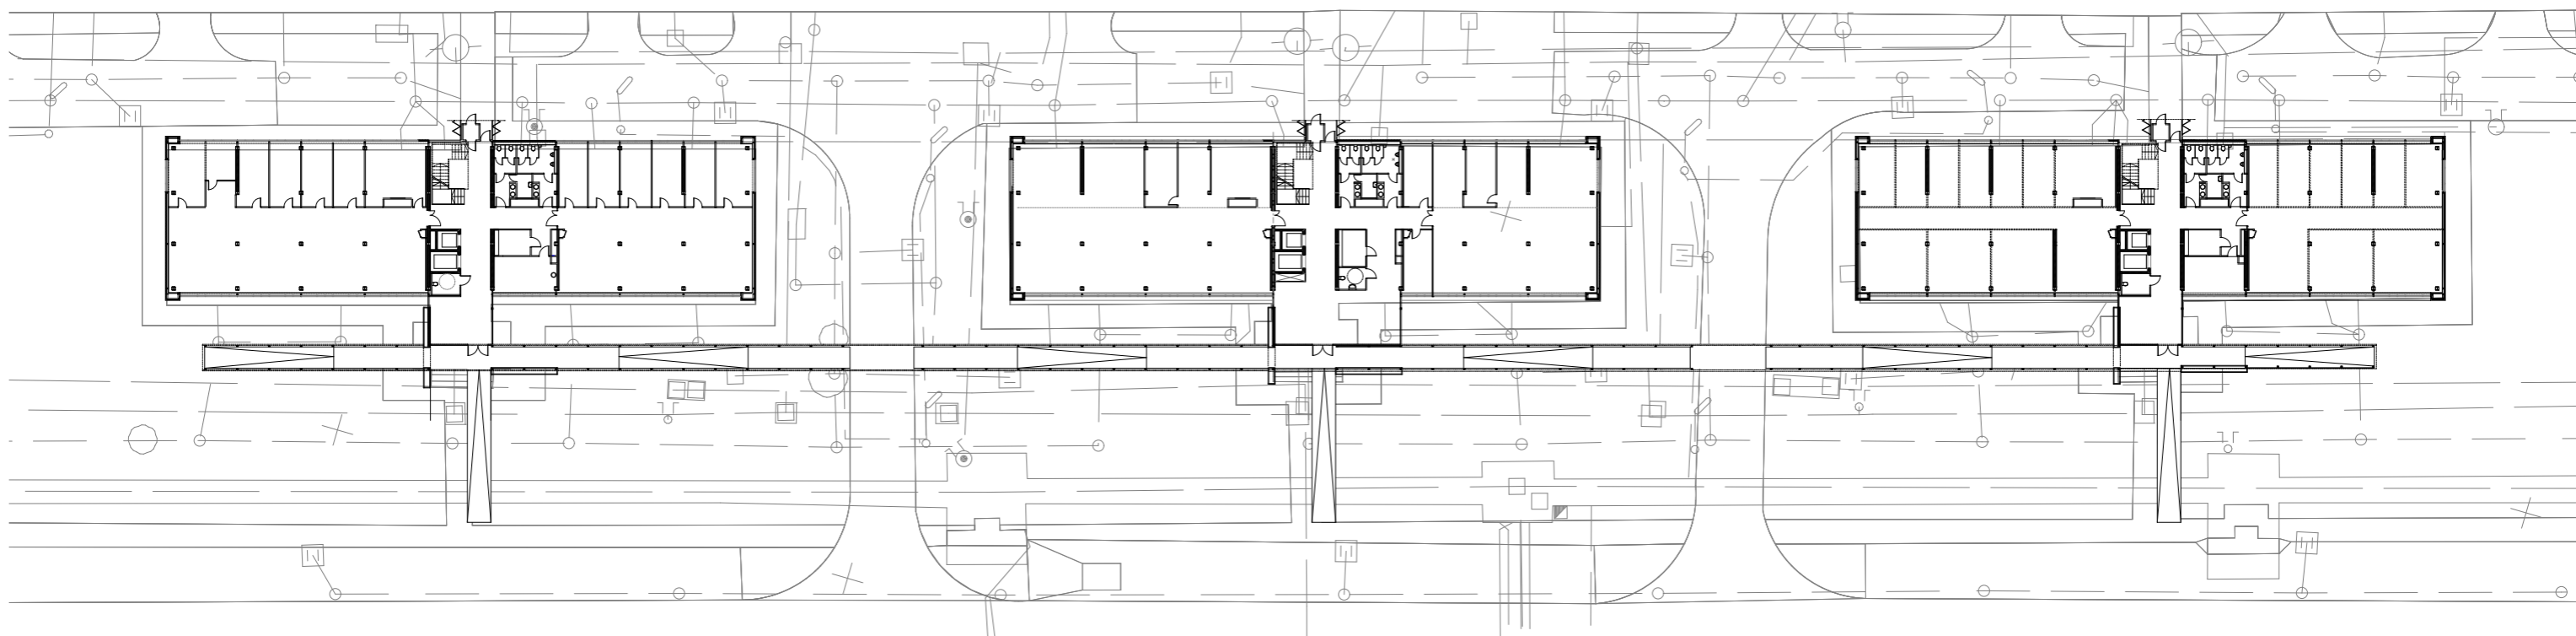


DÉL-NYUGATI HOMLOKZAT

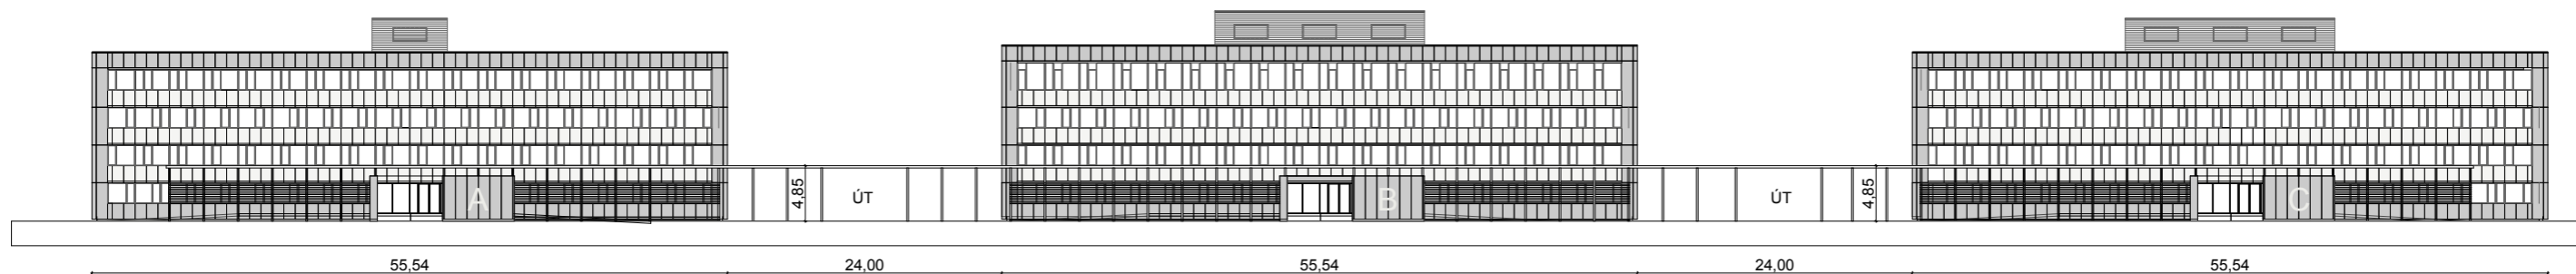

BUDAPEST AIRPORT 72. A-B-C ÉPÜLET VEZÉRSZINTI HELYSZÍNRAJZ ÉS UTCAKÉP