


+1 TETŐPARK ALAPRAJZA M1:200



UTCASZINTI ALAPRAJZ M1:200

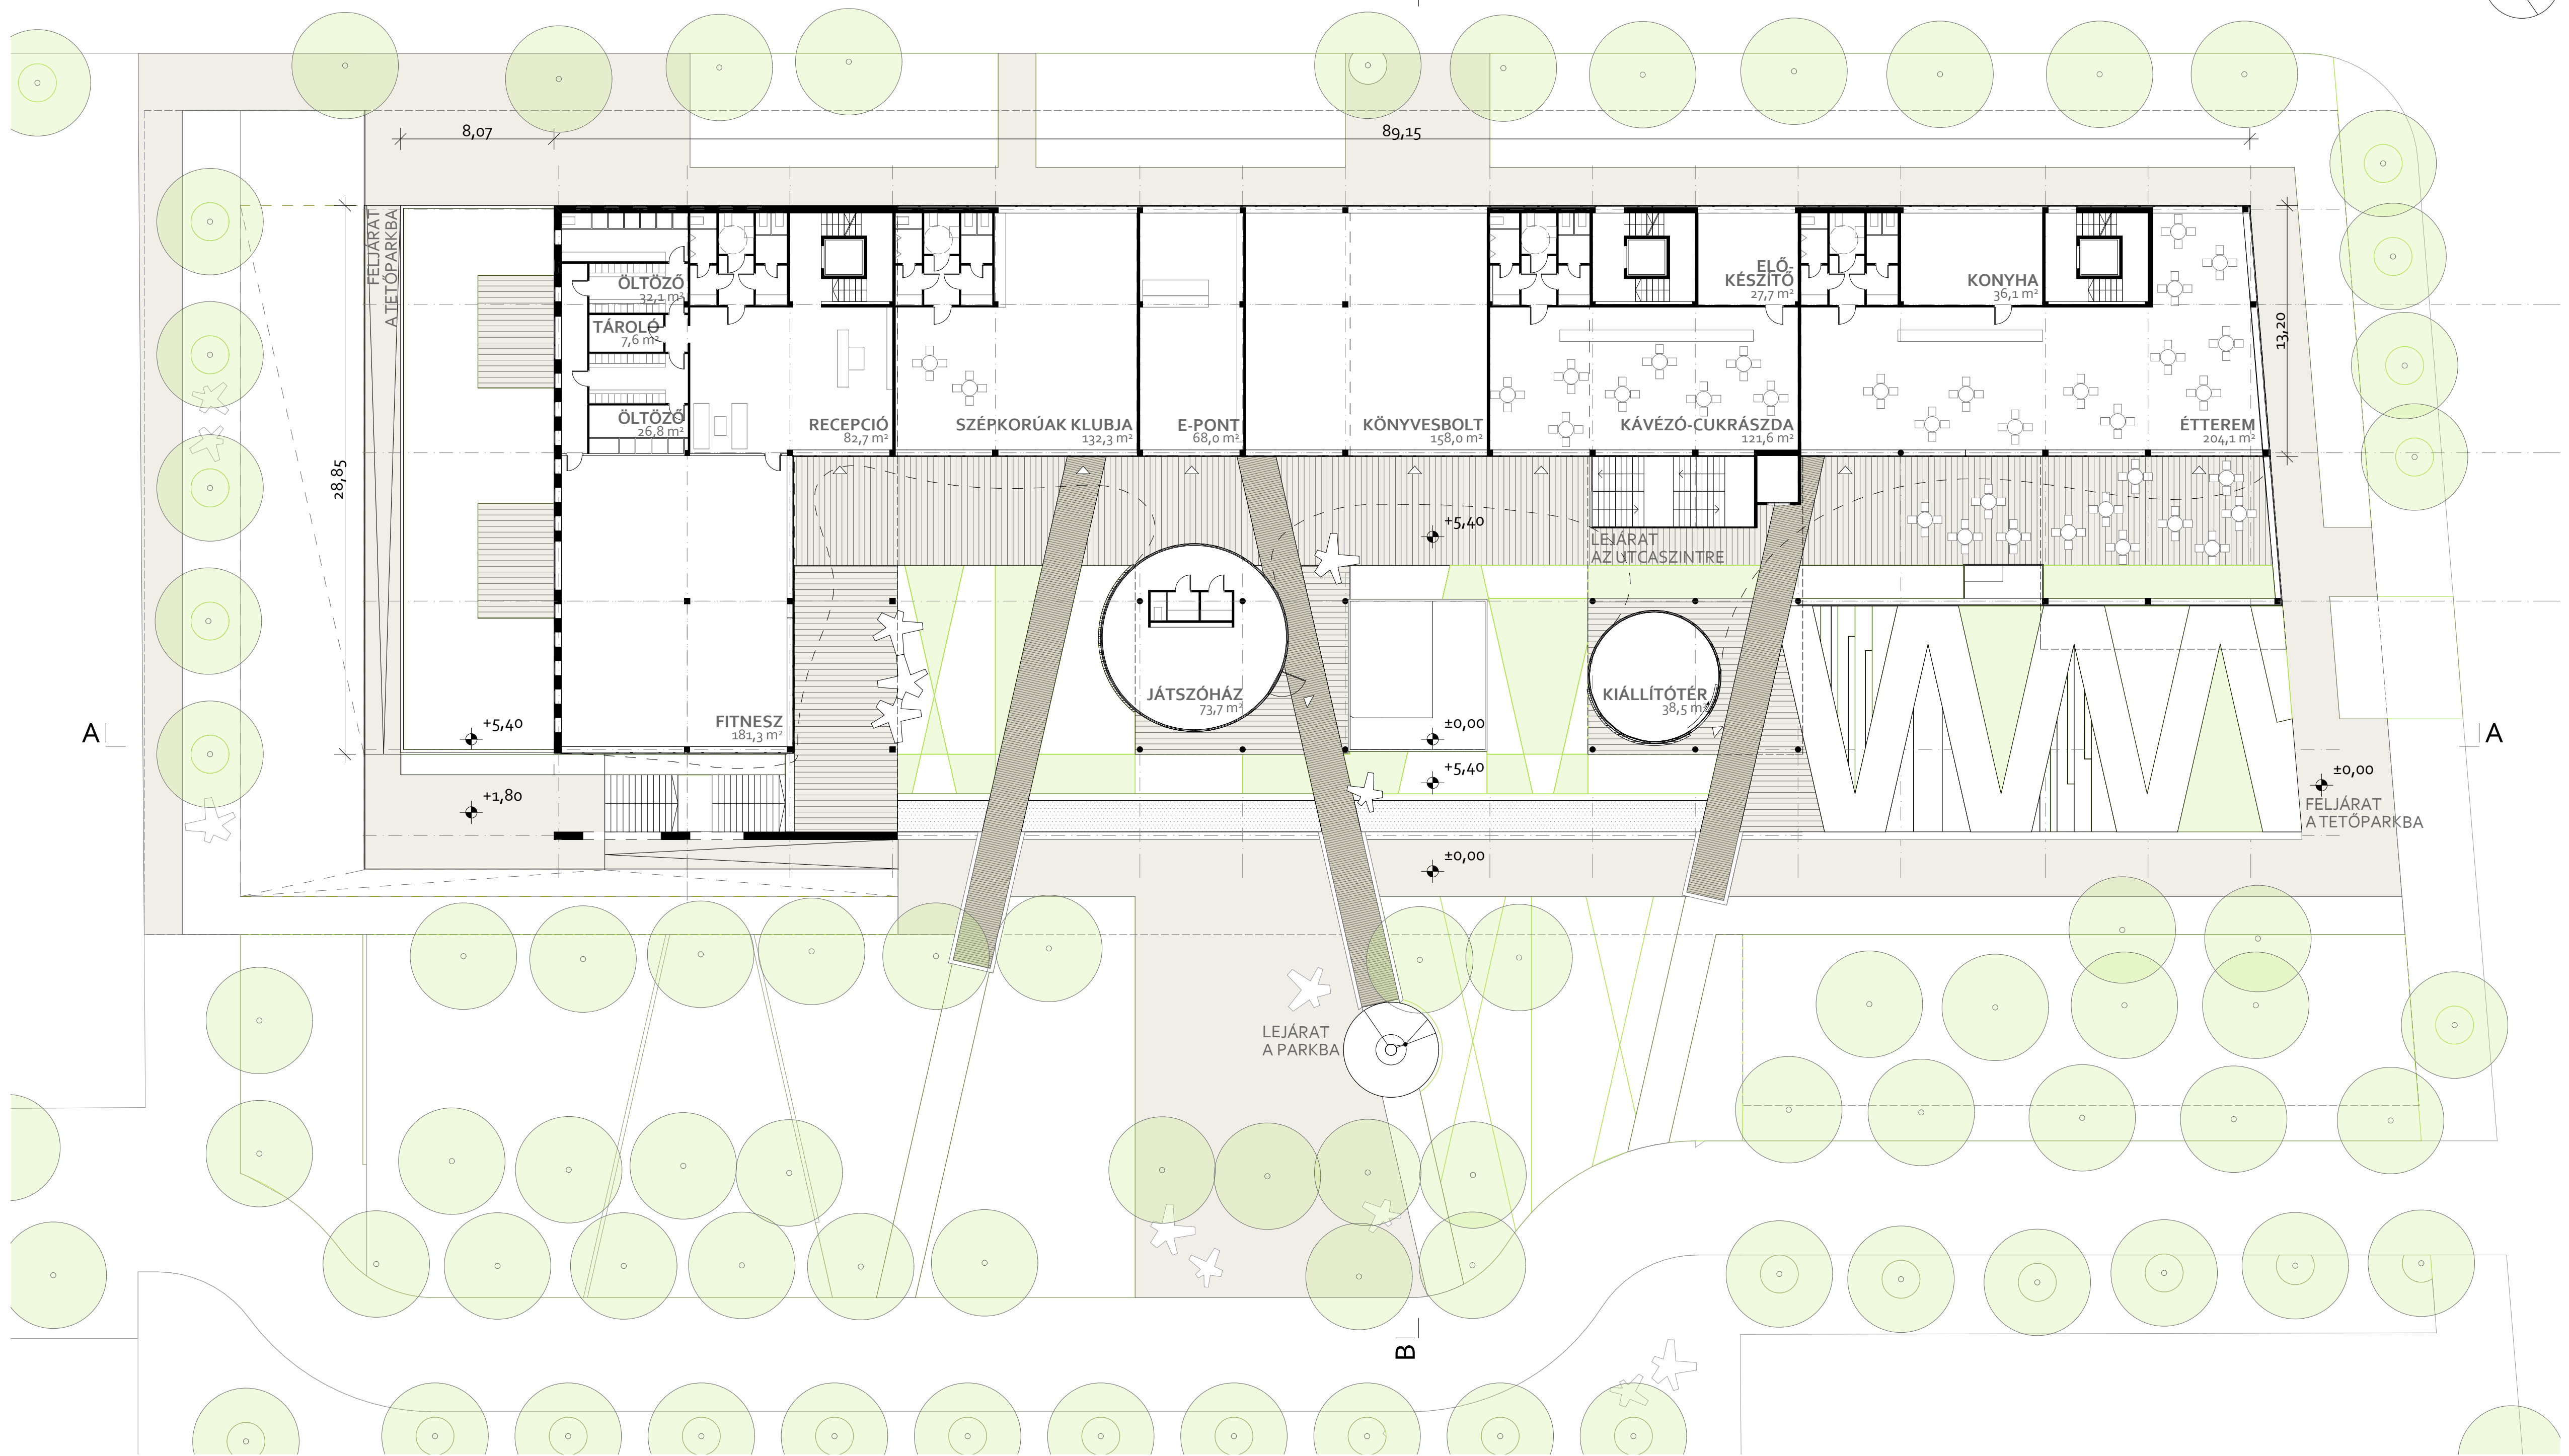