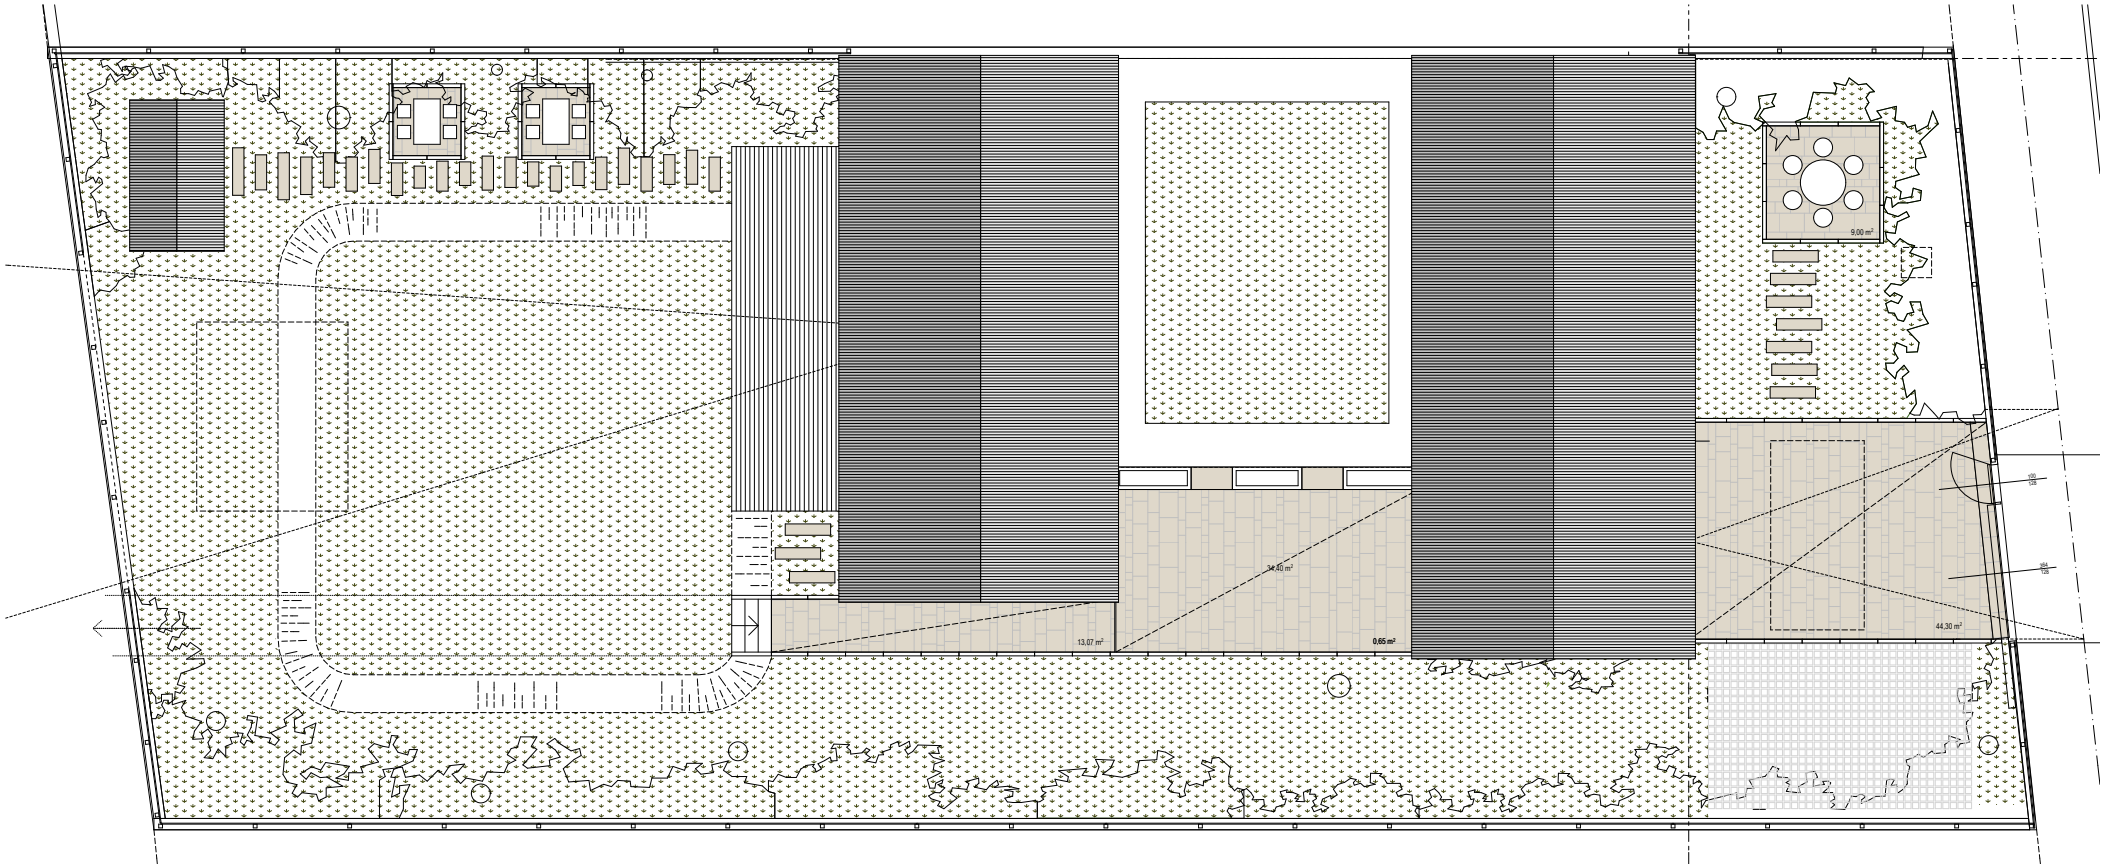
9,00 m²
34,40 m²
13,07 m²
0,65 m²
44,30 m²