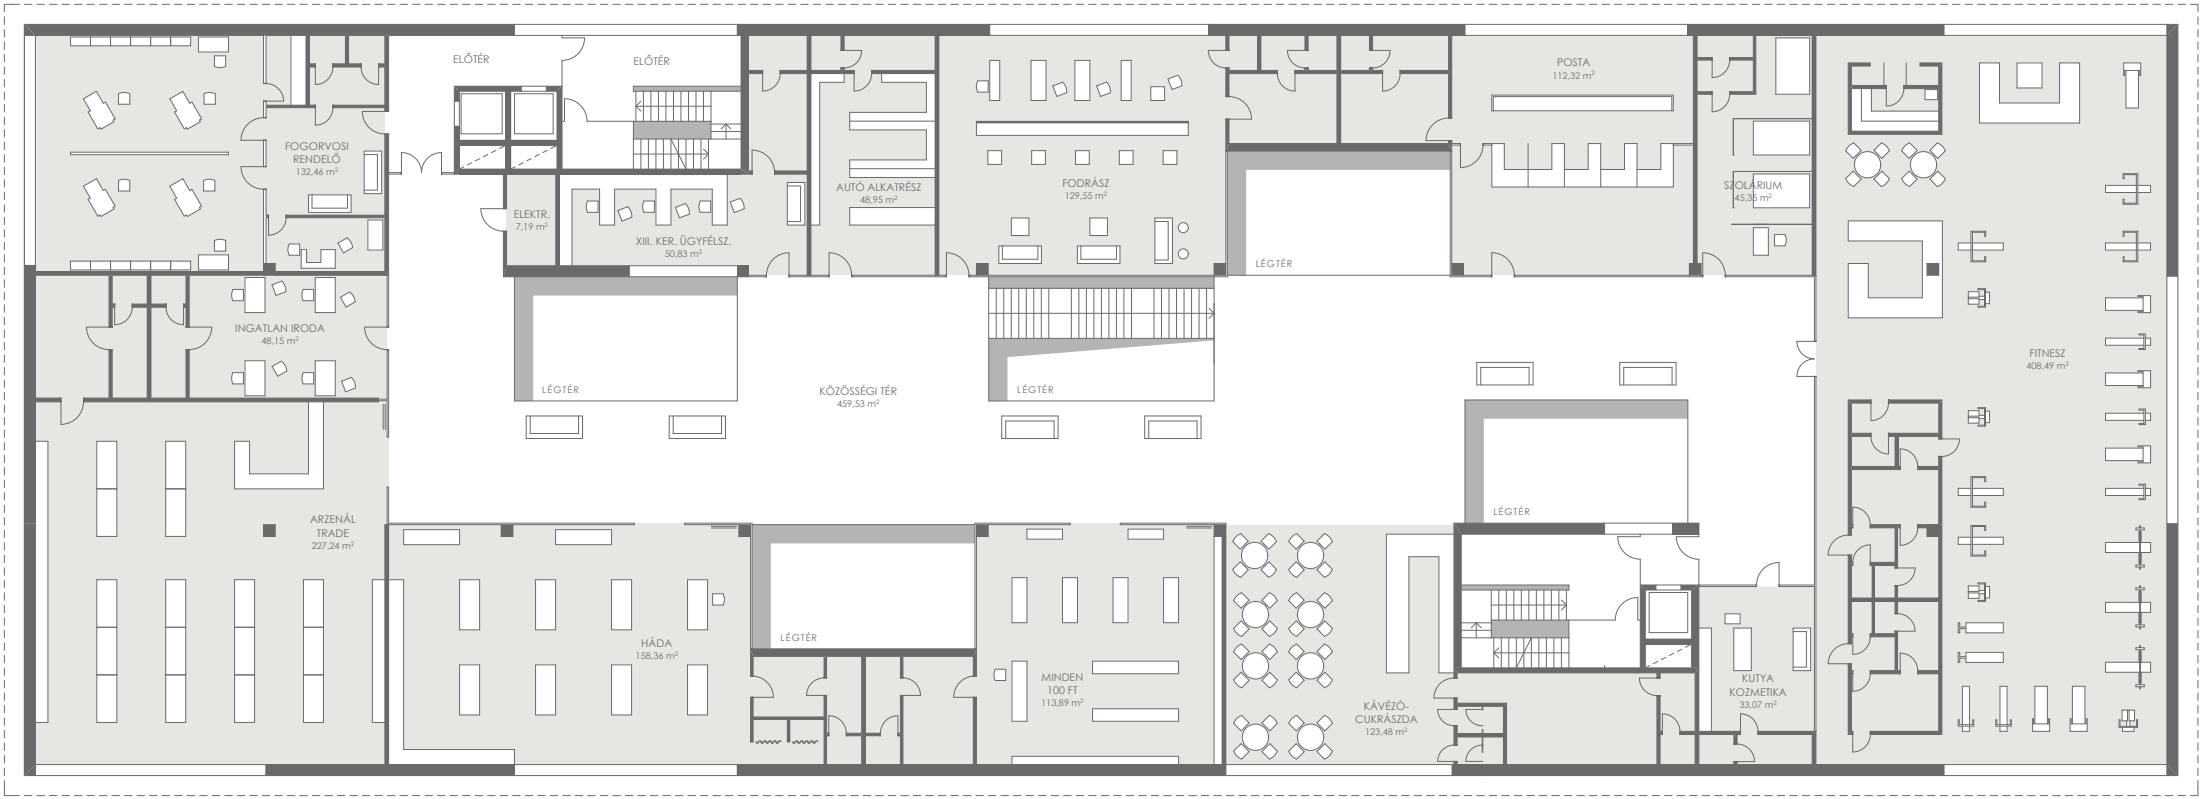
FOGORVOSI RENDELŐ 132,46 m²
ELŐTÉR
ELŐTÉR
ELEKTR. 7,19 m²
XIII. KER. ÜGYFÉLSZ. 50,83 m²
AUTÓ ALKATRÉSZ 48,95 m²
FODRÁSZ 129,55 m²
LÉGTÉR
POSTA 112,32 m²
SZOLÁRIUM 45,35 m²
INGATLAN IRODA 48,15 m²
LÉGTÉR
KÖZÖSSÉGI TÉR 459,53 m²
LÉGTÉR
LÉGTÉR
FITNESZ 408,49 m²
ARZENÁL TRADE 227,24 m²
HÁDA 158,36 m²
LÉGTÉR
MINDEN 100 FT 113,89 m²
KÁVÉZÓ-CUKRÁSZDA 123,48 m²
KUTYA KOZMETIKA 33,07 m²