


- 1. Lakás: 55,02 m²
- 2. Lakás: 79,69 m²
- 3. Lakás: 43,45 m²

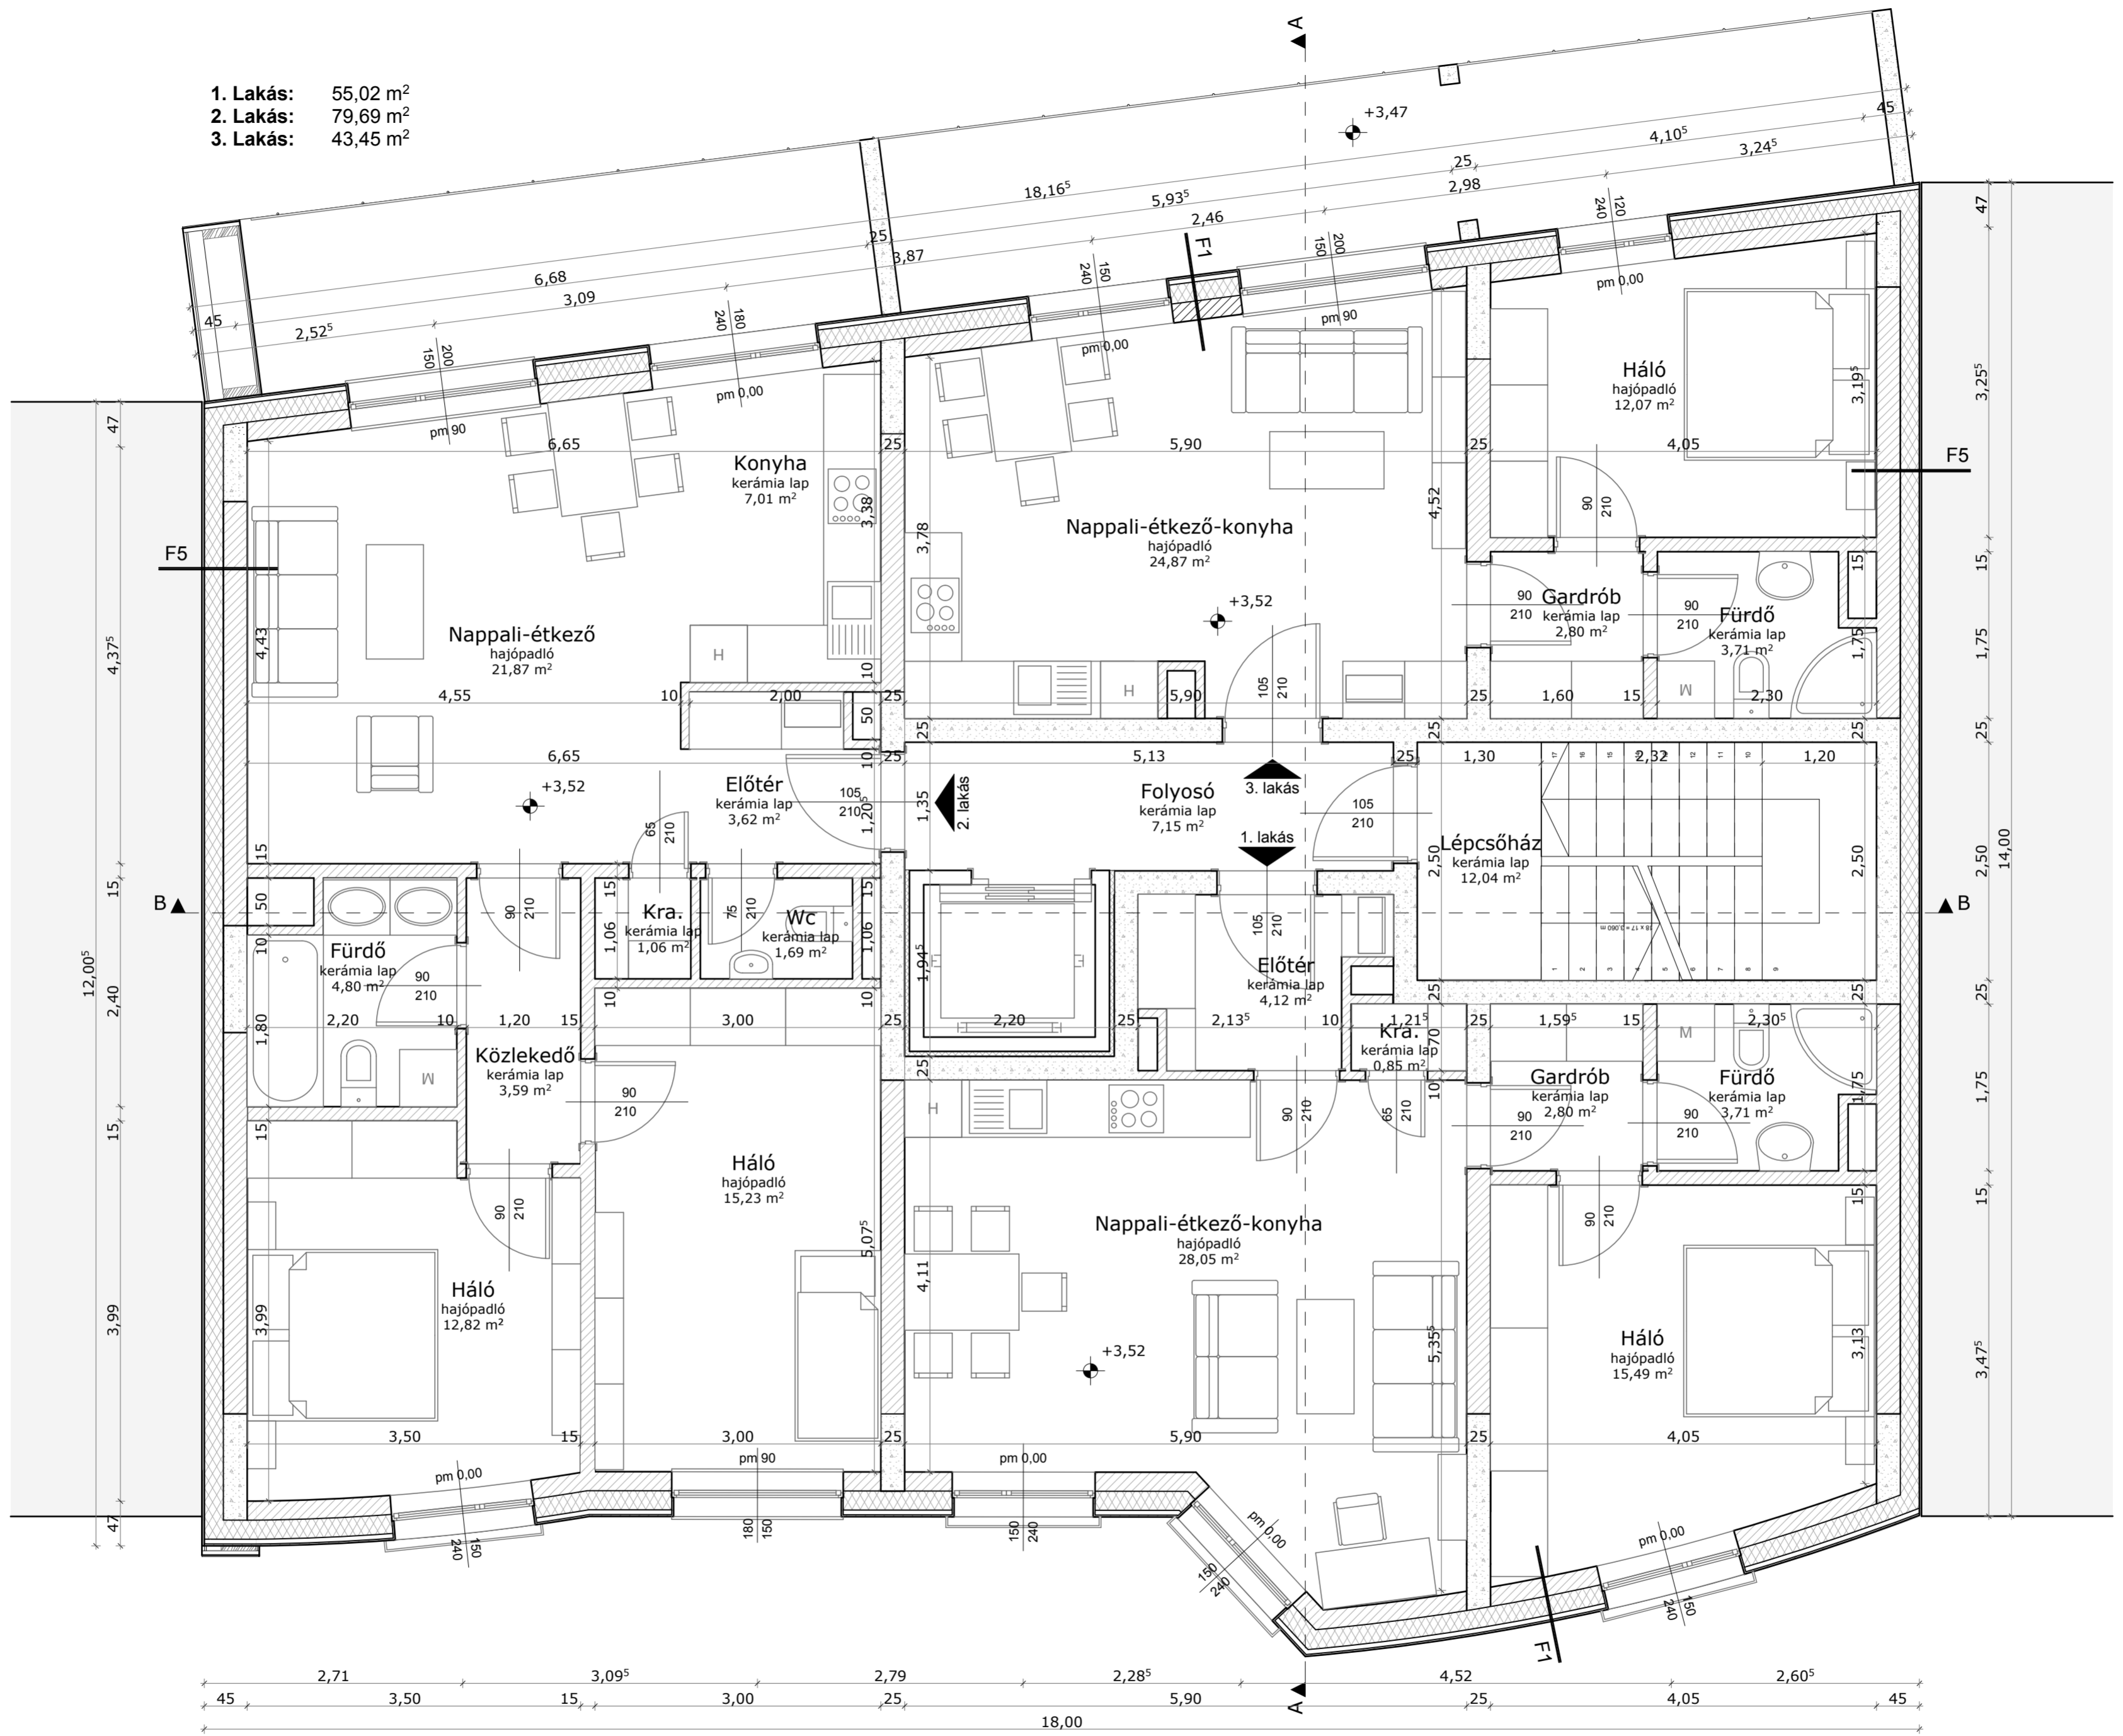

F1
 2 cm Creton Tonality Natúr kerámia homlokzatburkolat
 5 cm átszellőző légrés CLS alumínium rögzítőváz között
 20 cm Rockwool Frontrock Max E hőszigetelés
 20cm Silka mészhomoktéglá
 2 cm Emoton vályogvakolat

F5
 20 cm Rockwool Frontrock Max E hőszigetelés
 25 cm monolit vasbeton / Silka mészhomoktéglá fal
 2 cm Emoton vályogvakolat