


4. Lakás: 51,86 m²
 5. Lakás: 71,08 m²
 6. Lakás: 43,45 m²

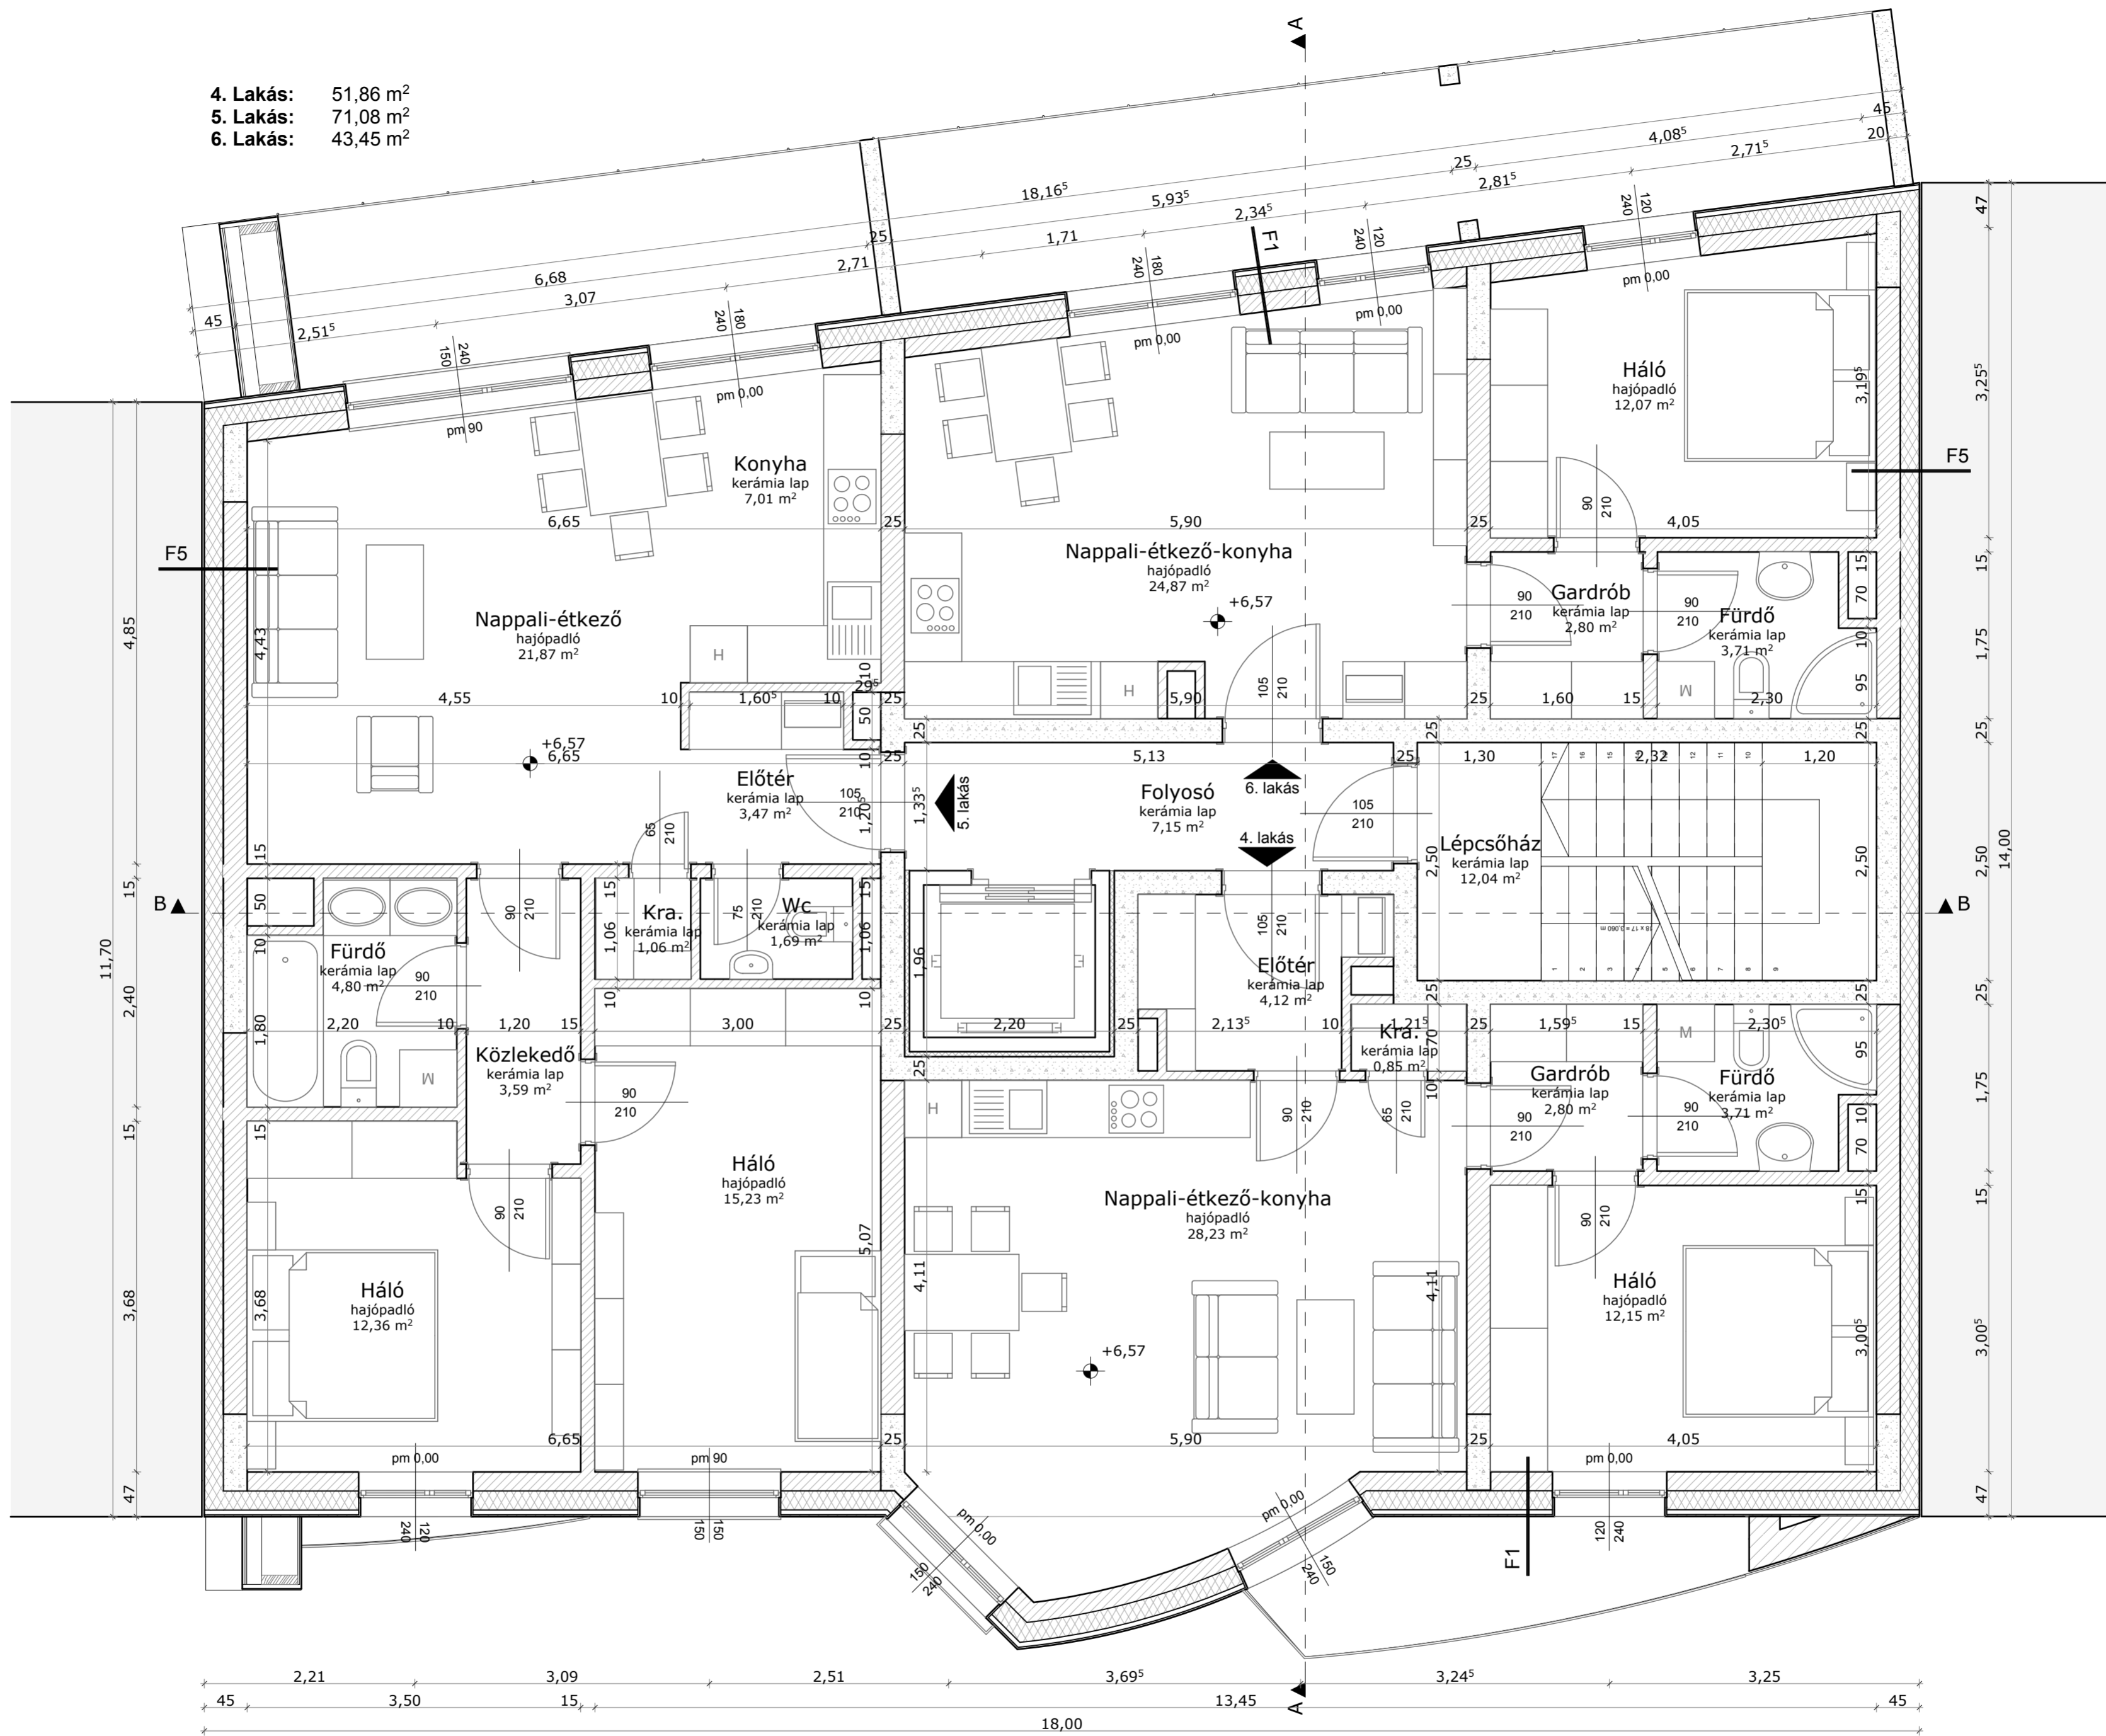

F1
 2 cm Creaton Tonality Natúr kerámia homlokzatburkolat
 5 cm átszellőző légrés CLS alumínium rögzítőváz között
 20 cm Rockwool Frontrock Max E hőszigetelés
 20cm Silka mészhomoktéglá
 2 cm Emoton vályogvakolat

F5
 20 cm Rockwool Frontrock Max E hőszigetelés
 25 cm monolit vasbeton / Silka mészhomoktéglá fal
 2 cm Emoton vályogvakolat

05

2. emelet alaprajz
 M1:50
 11 lakásos társasház
 Budapest IX. Berzenczey utca 28.
 Geszvein Gellért
 építész, SZIE-YMÉK