


10. Lakás: 50,25 m²
 11. Lakás: 43,45 m²

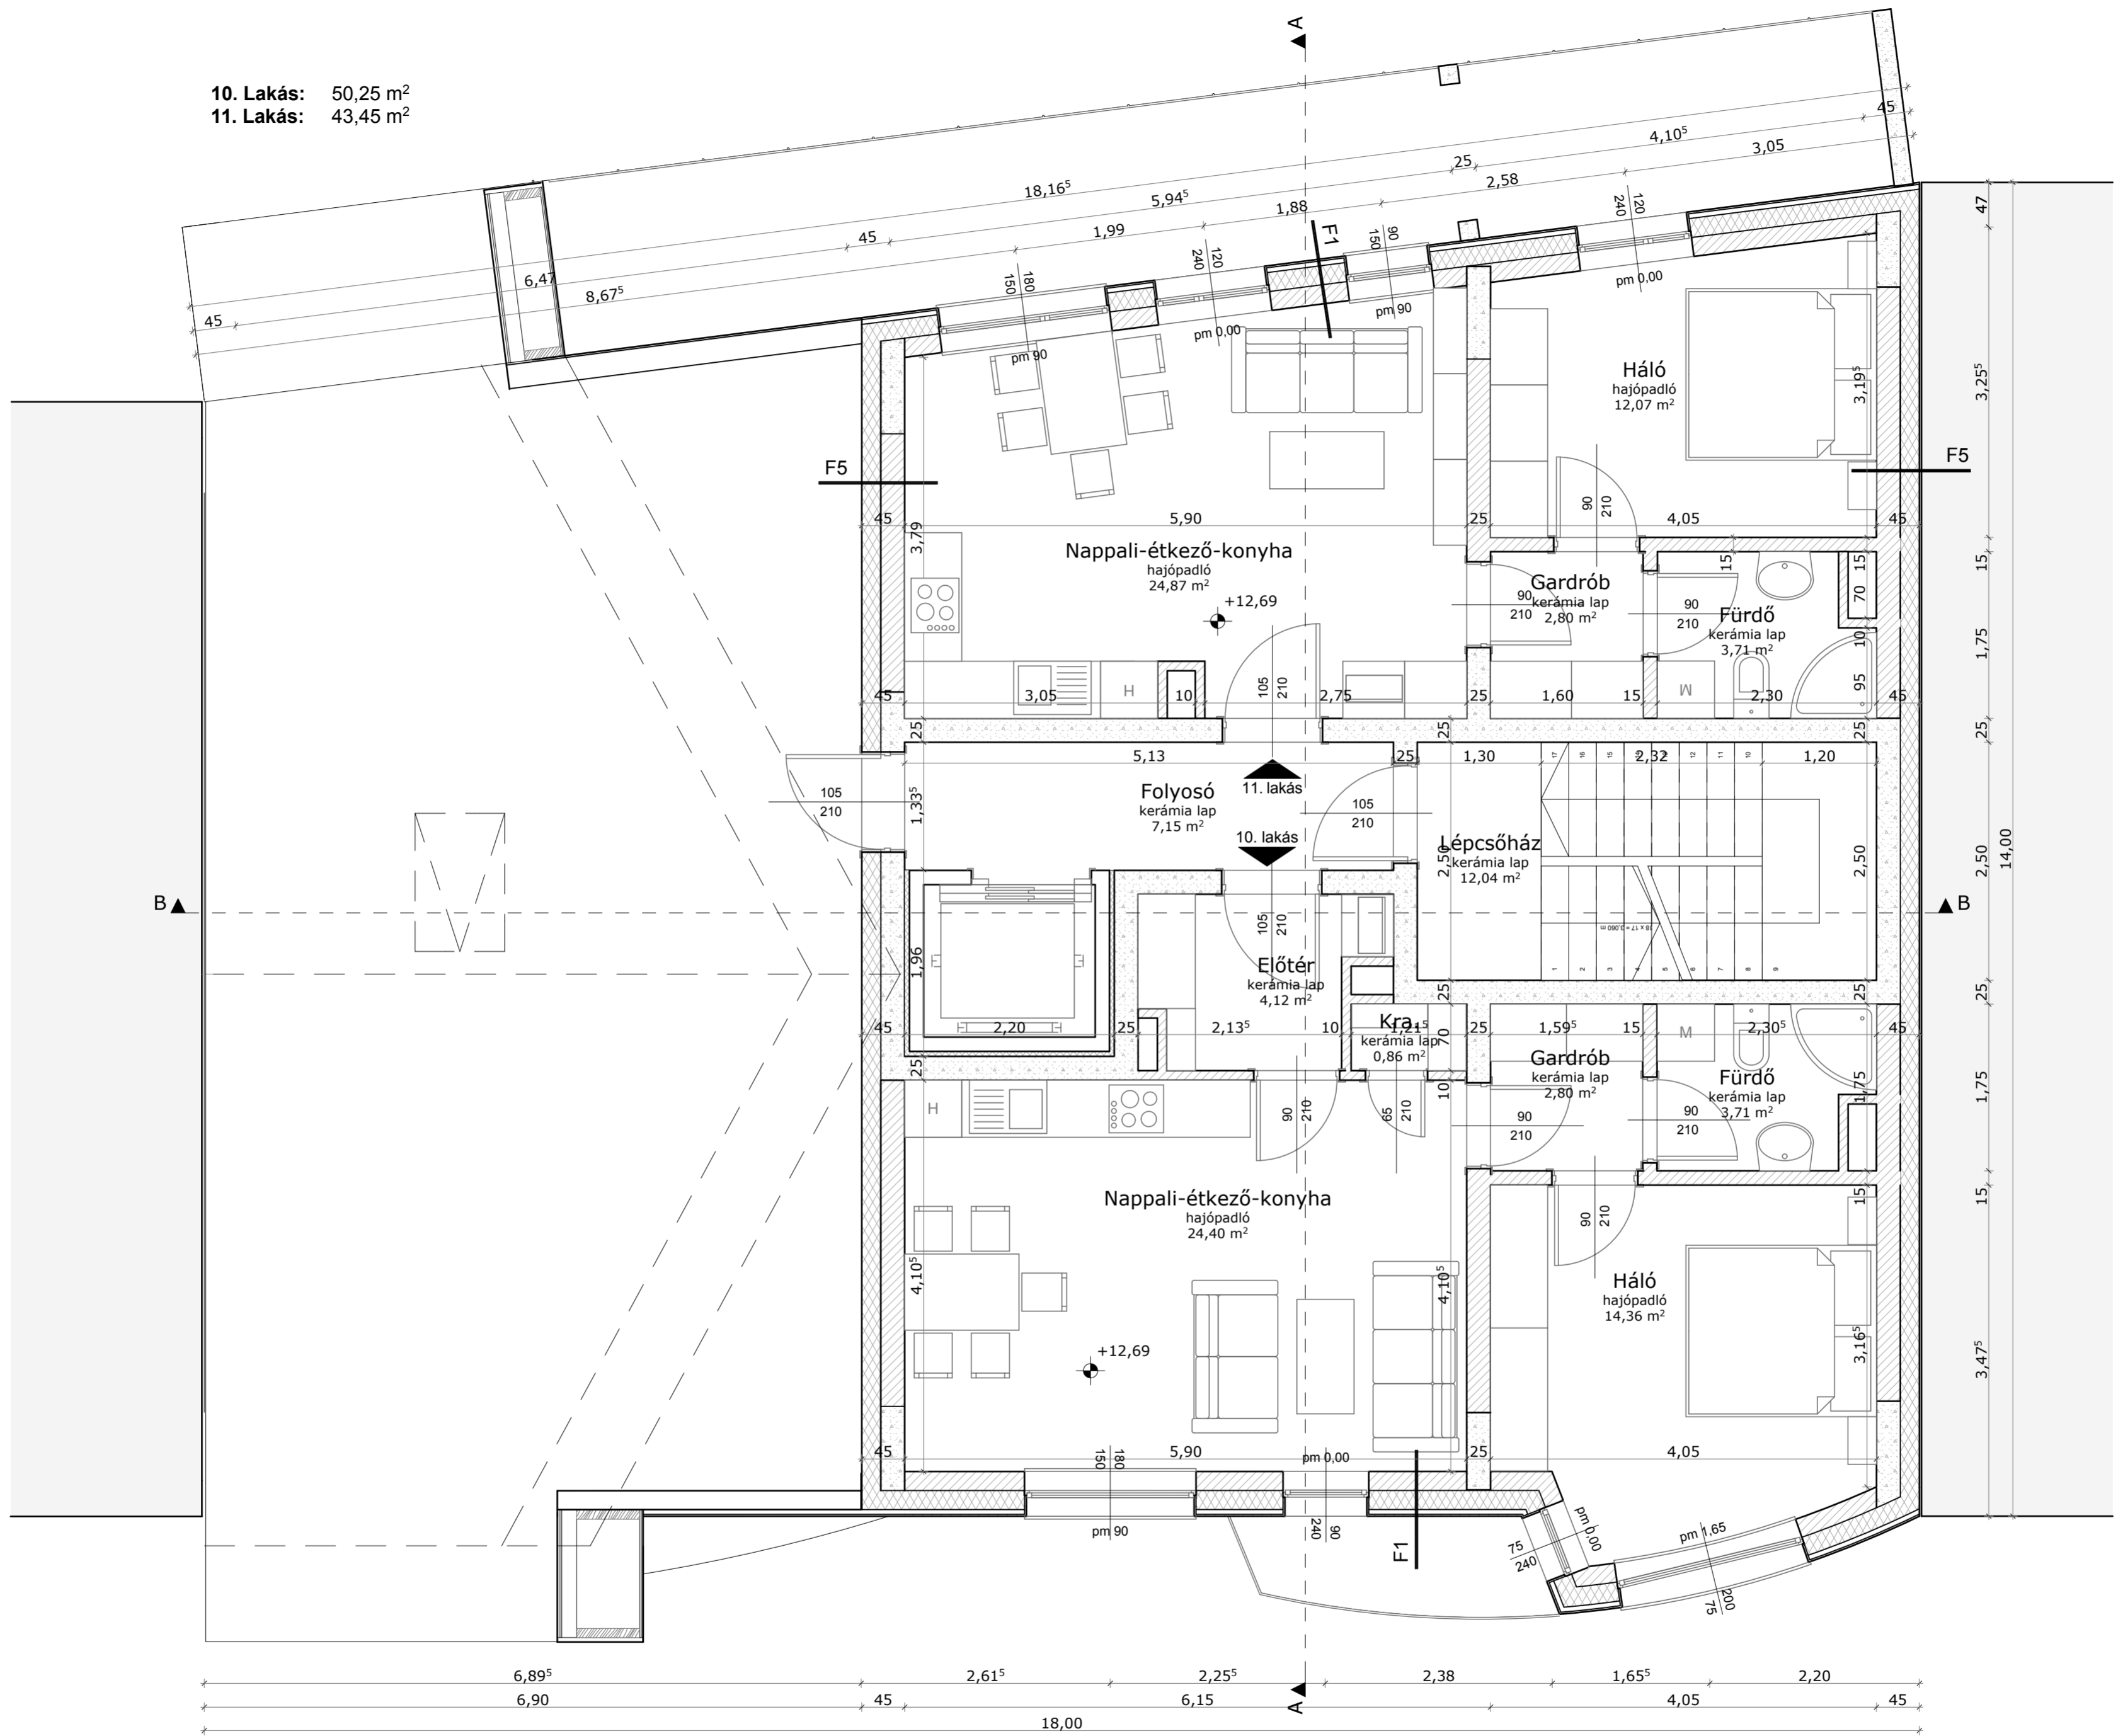

F1
 2 cm Creton Tonality Natúr kerámia homlokzatburkolat
 5 cm átszellőző légrés CLS alumínium rögzítőváz között
 20 cm Rockwool Frontrock Max E hőszigetelés
 20cm Silka mészhomoktéglá
 2 cm Emoton vályogvakolat

F5
 20 cm Rockwool Frontrock Max E hőszigetelés
 25 cm monolit vasbeton / Silka mészhomoktéglá fal
 2 cm Emoton vályogvakolat

07

4. emelet alaprajz
 M1:50
 11 lakásos társasház
 Budapest IX. Berzenczey utca 28.
 Geszevin Gellért
 építész, SZIE-YMÉK