


nyugati homlokzat

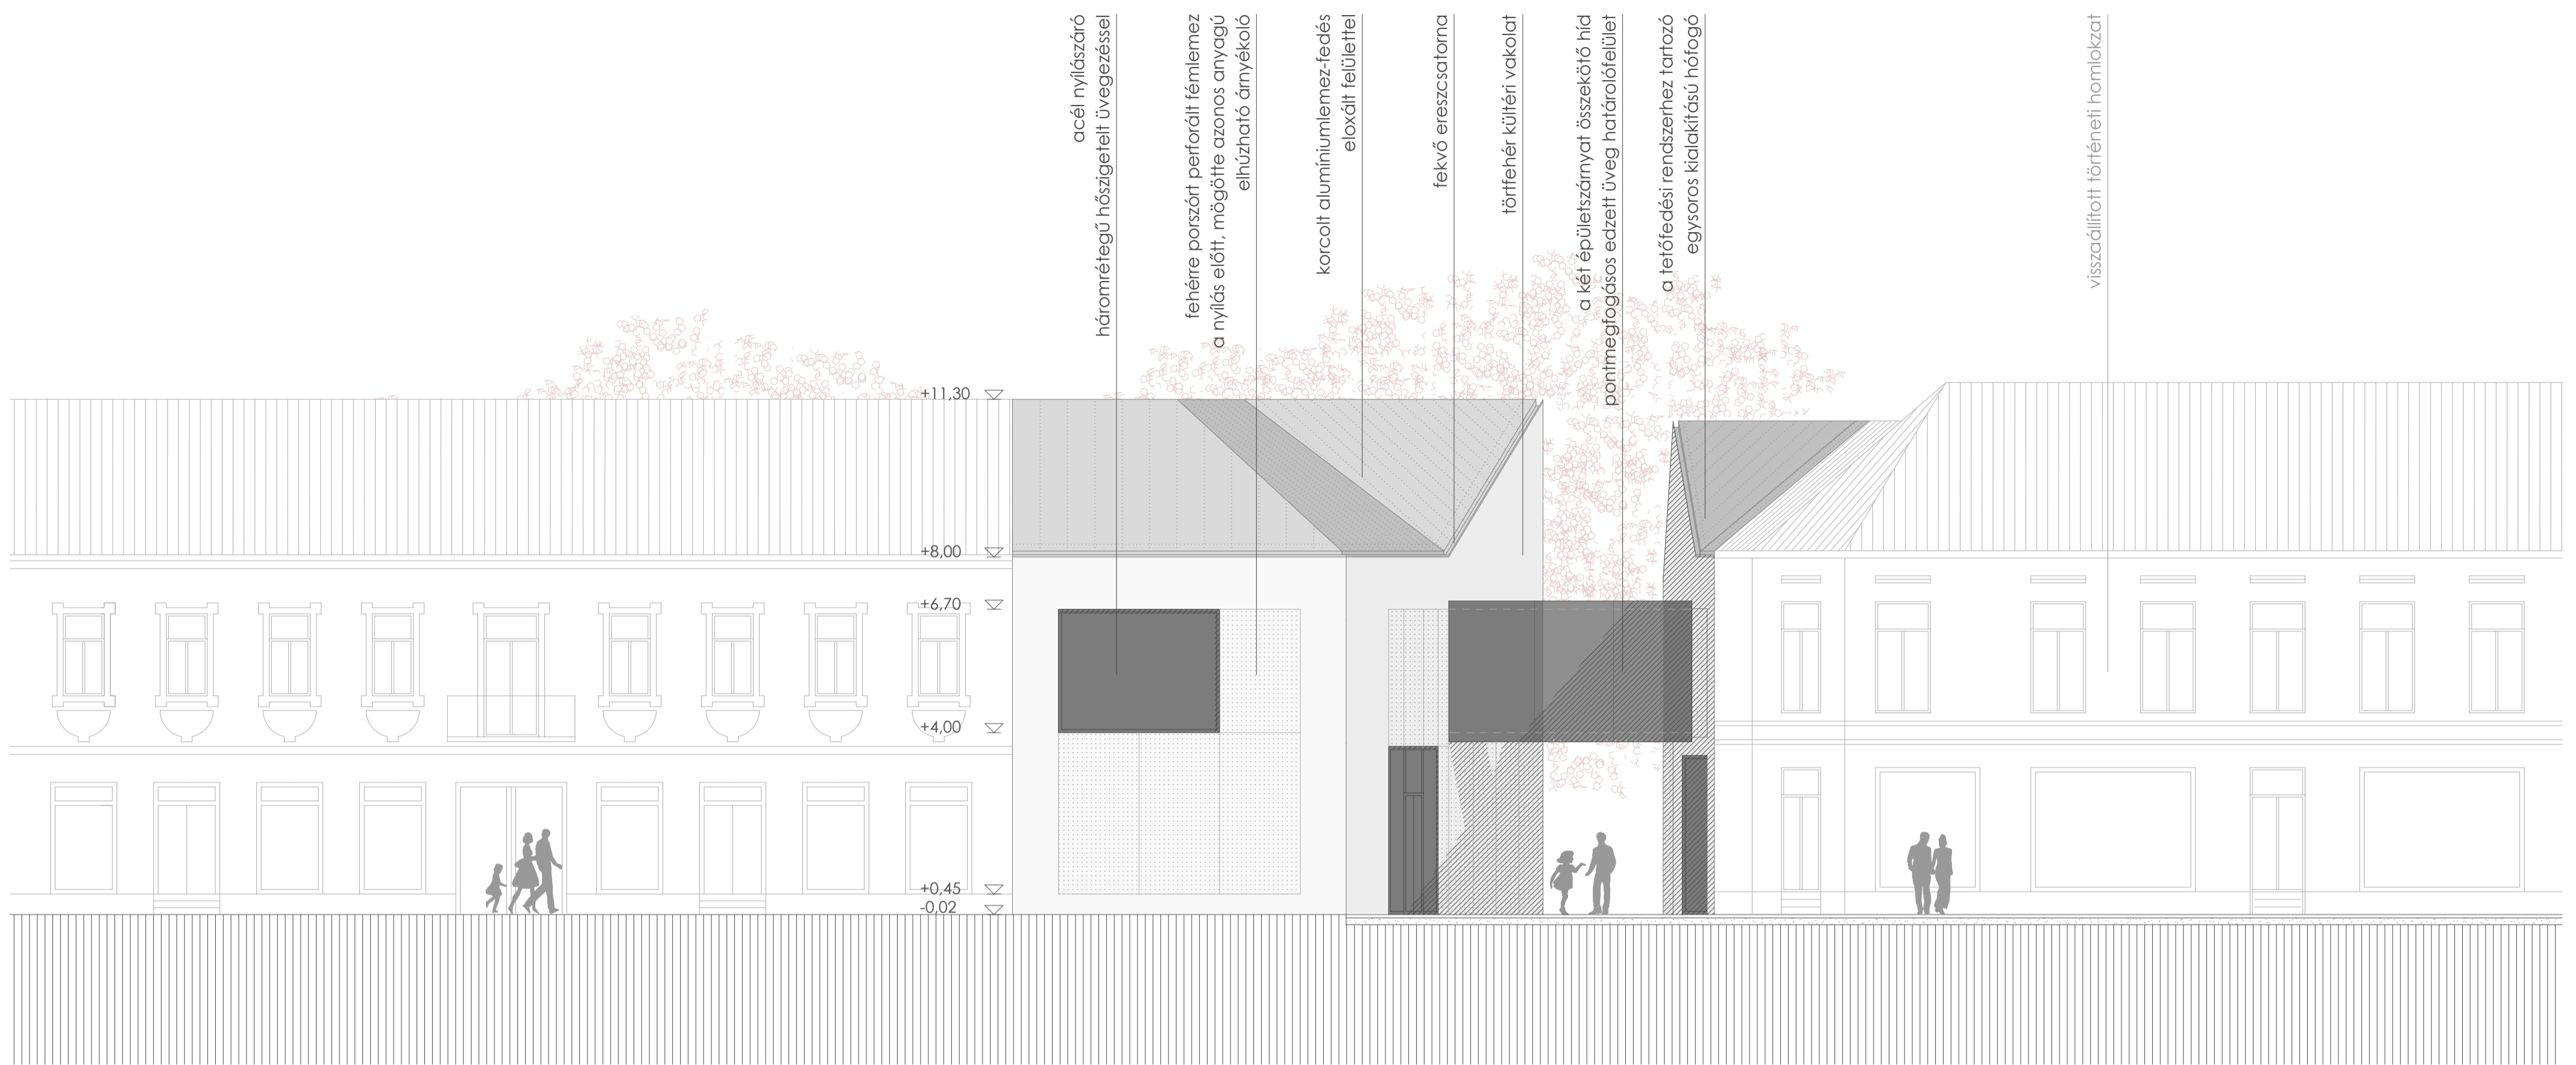

déli homlokzat

