


keleti homlokzat

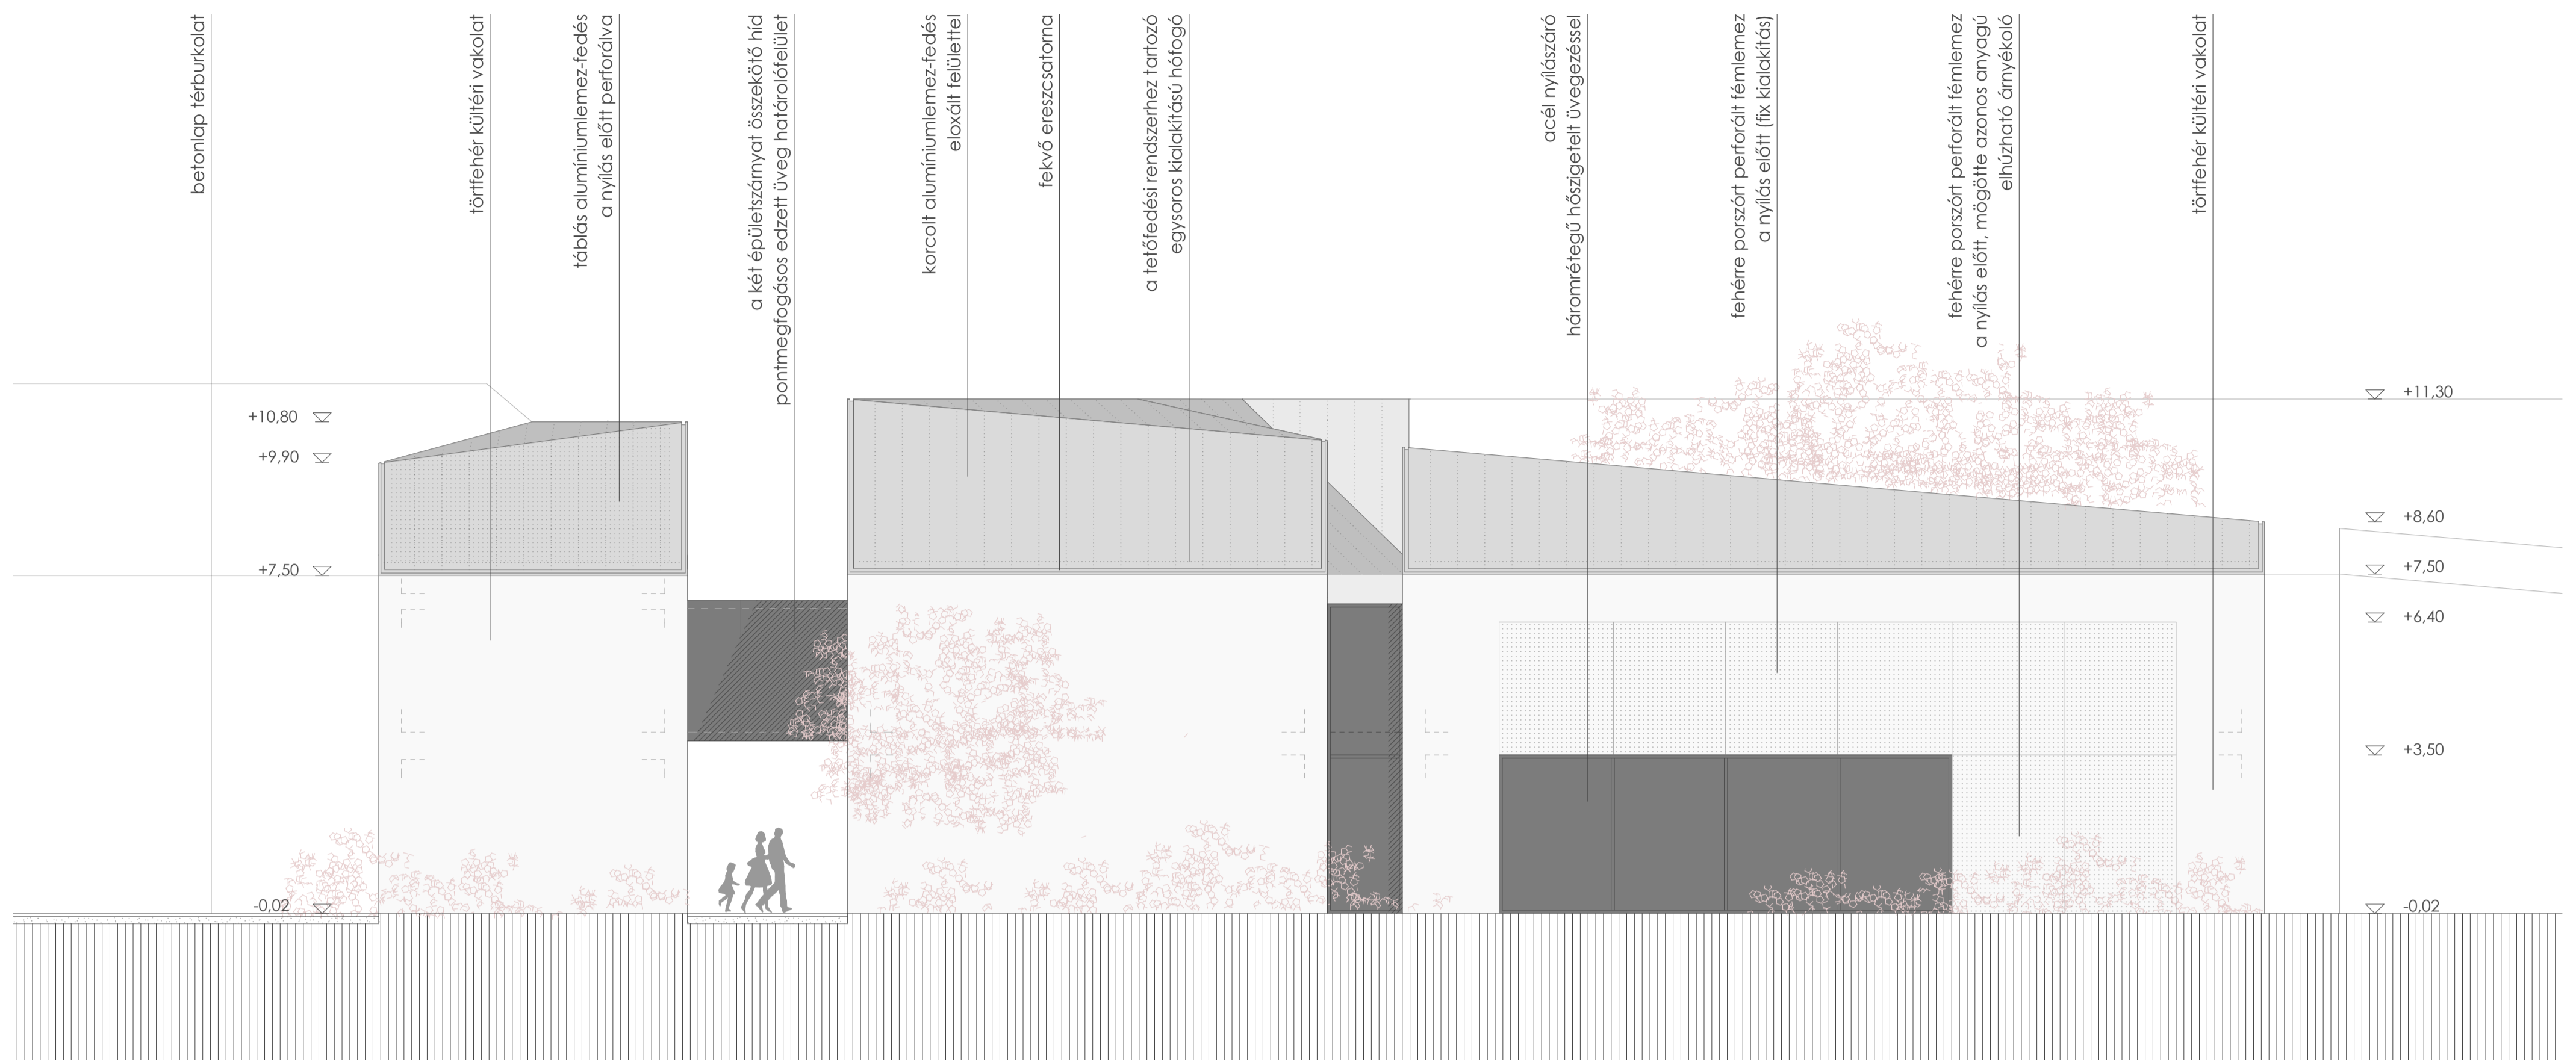

északi homlokzat

