


Alaprajz _hajótároló_ 1:100

↑ sportpálya/játszóter / strand felé _füvel borított terület_

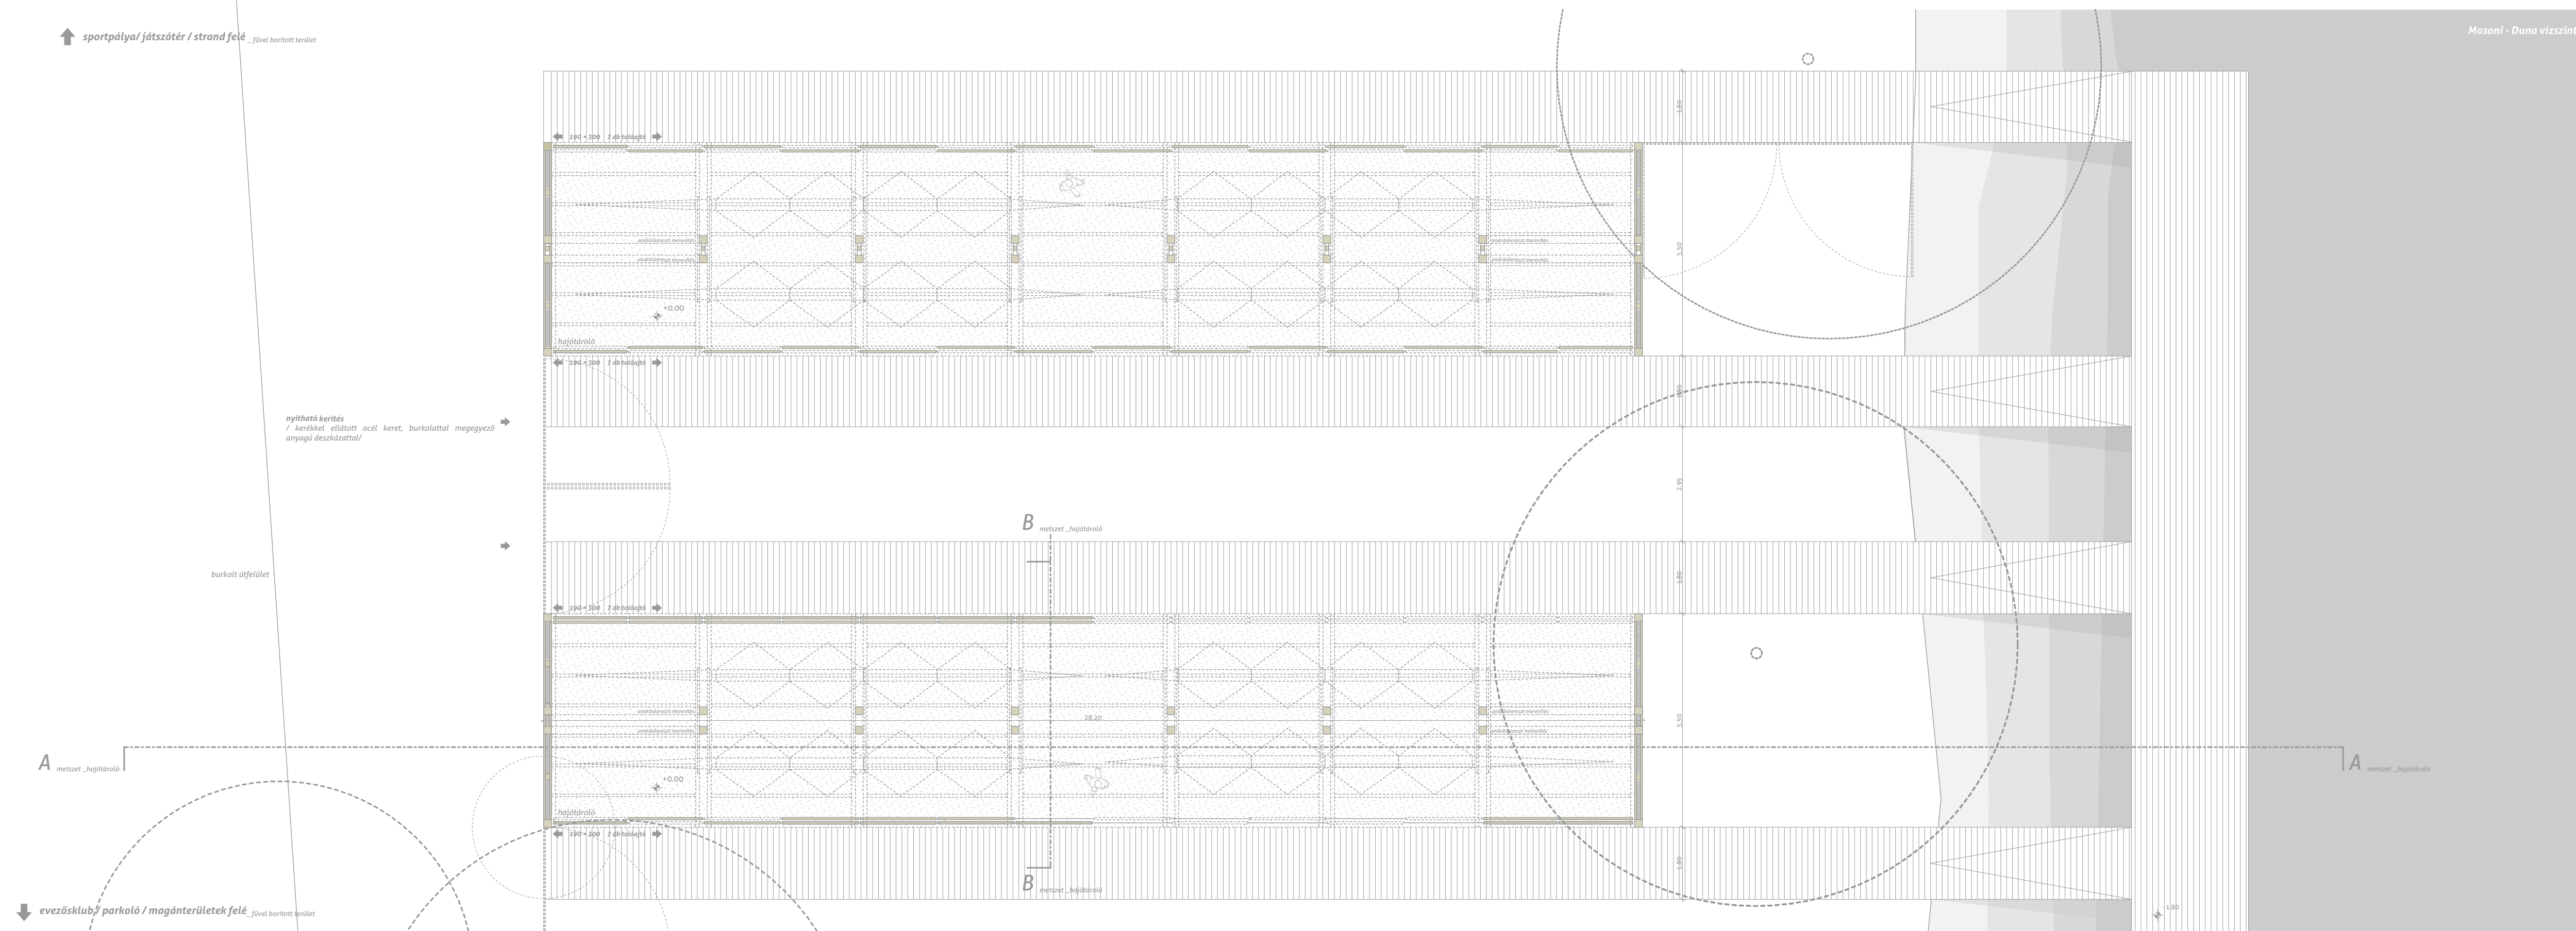

Mosoni - Duna vízszintje

A metszet _hajótároló_

B metszet _hajótároló_

A metszet _hajótároló_

↓ evezősklub parkoló / magánterületek felé _füvel borított terület_

