


R3

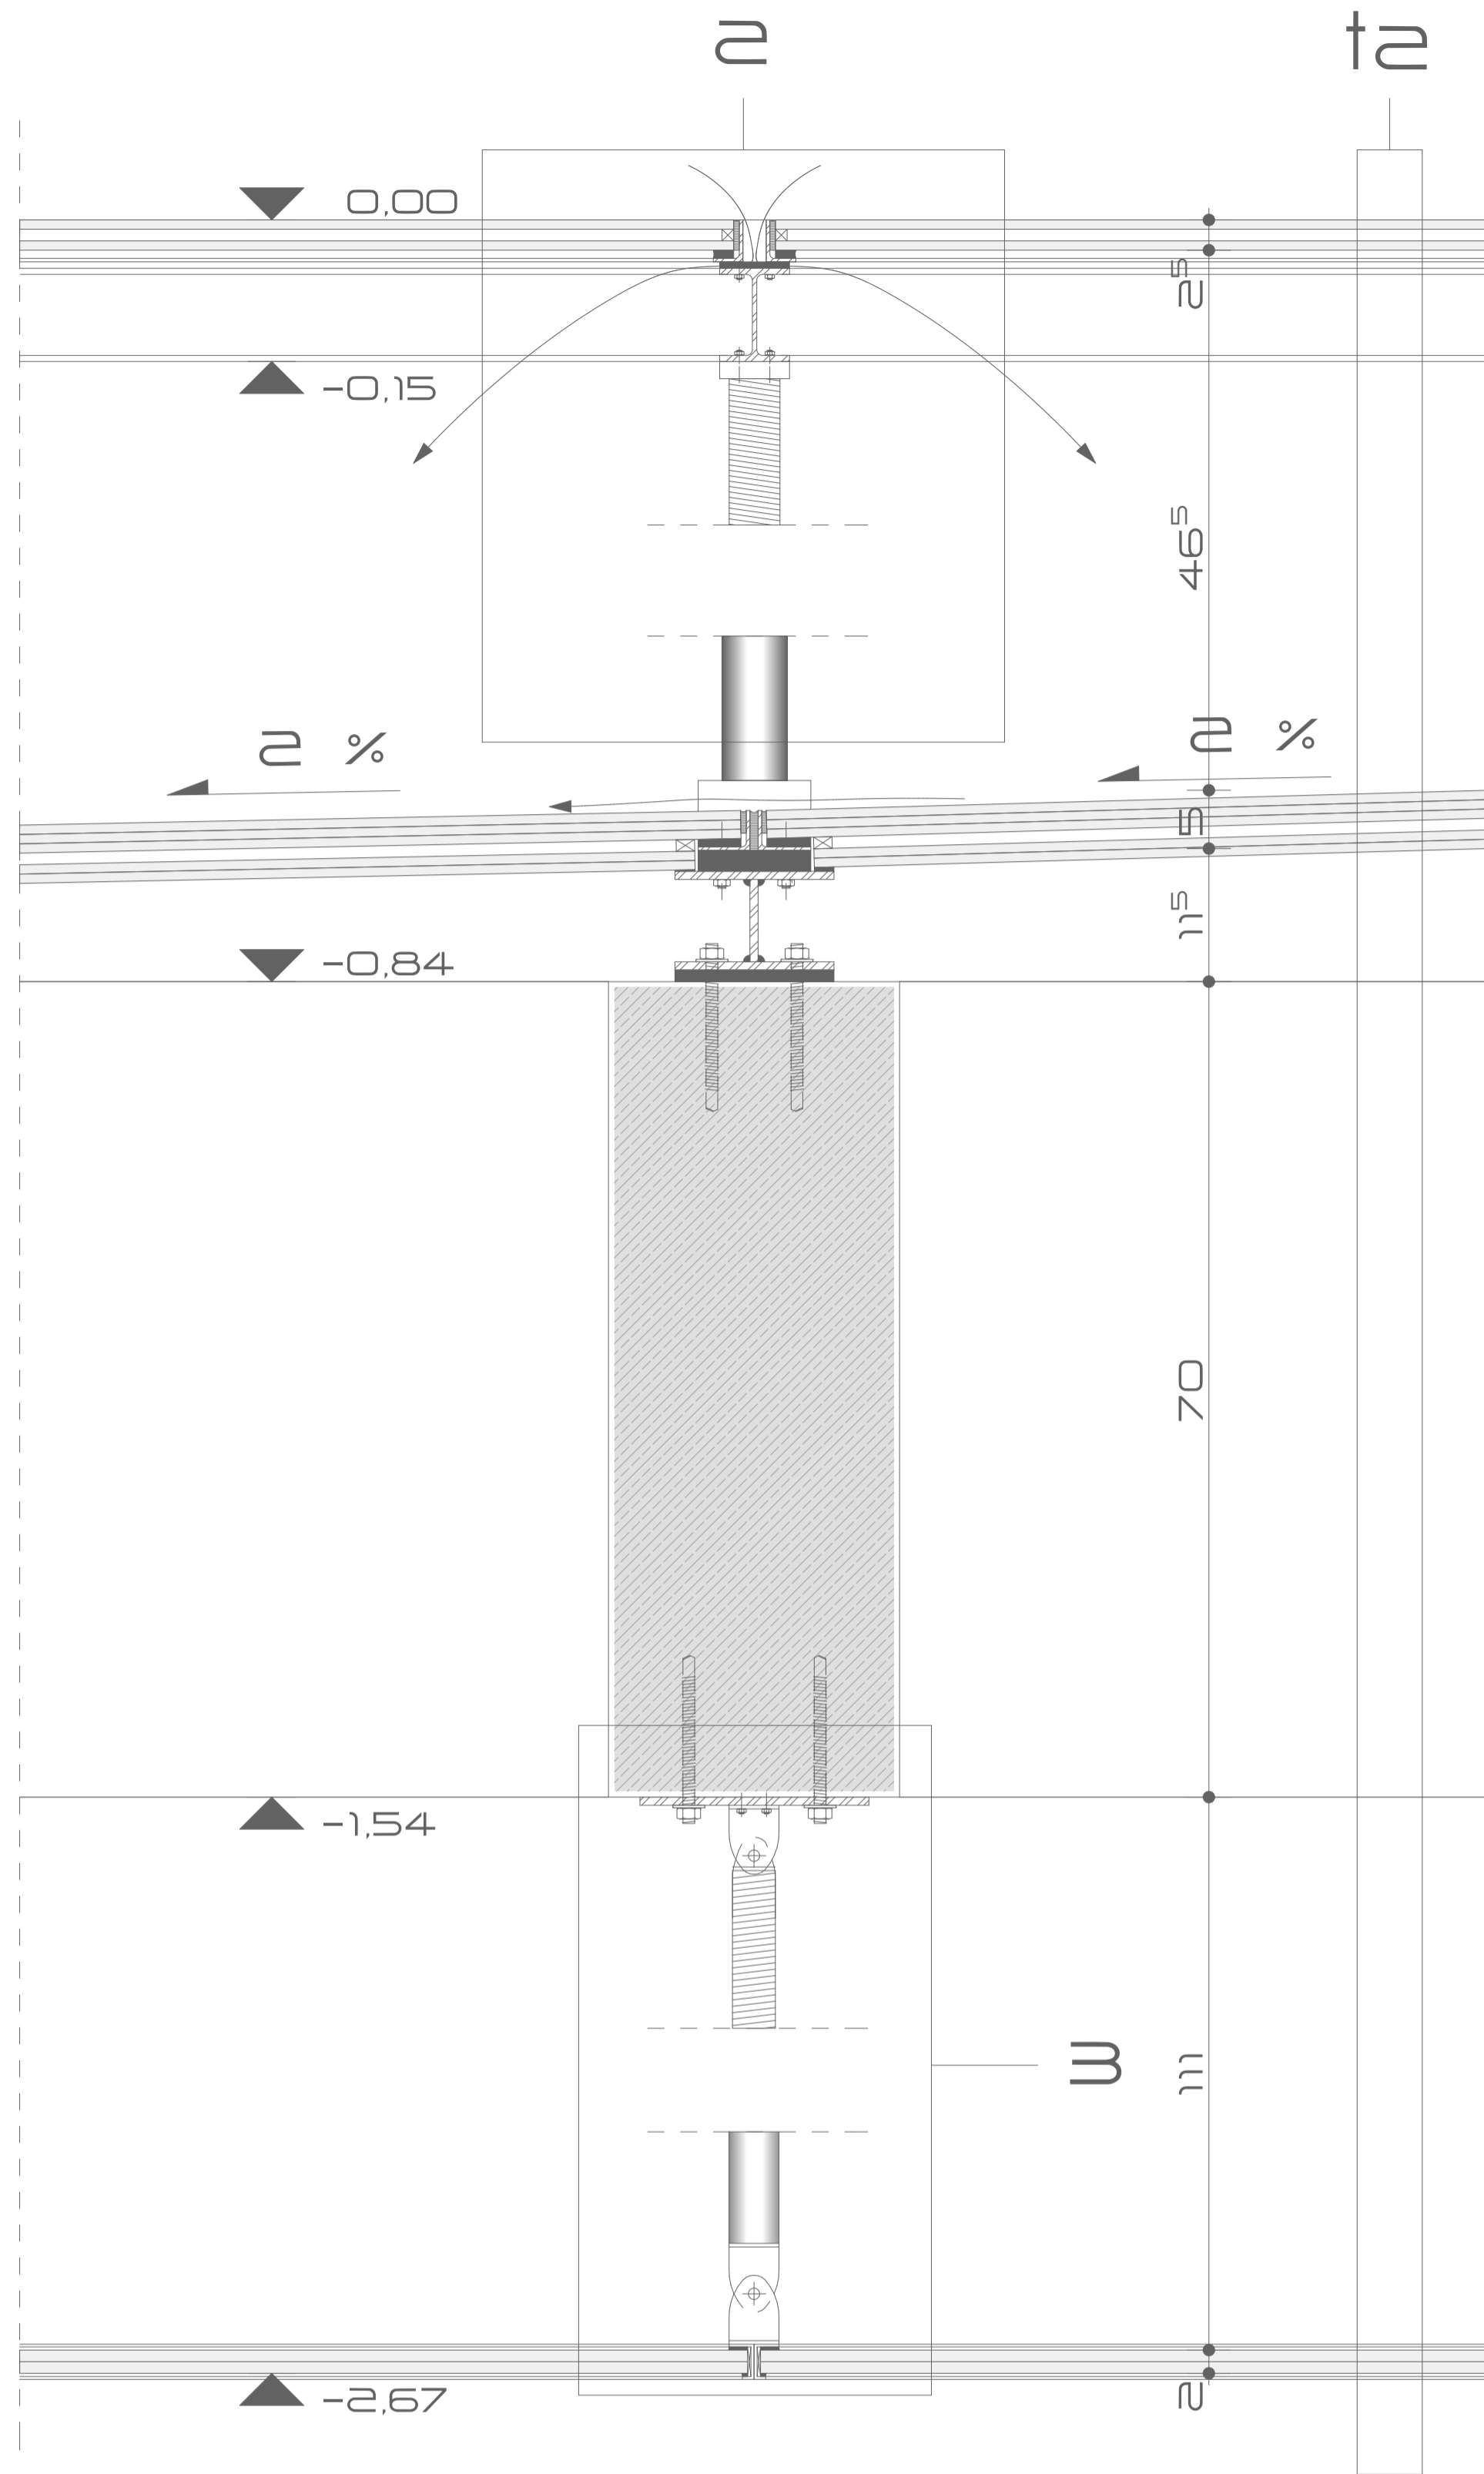

f2

- 3 cm
- 50 cm
- 5 cm
- 70 cm
- 111 cm
- 2 cm

rozsdamentes acélkeretbe illesztett, rugalmas szilikon kittal tömített, pontonként NEOPRÉN bakokra ültetett és kikélt, ragasztott opálüveg légrés (méretezett rozsdamentes acél HEB 80 szelvény, szintezhető rozsdamentes acélbakokkal), ragasztott, víztiszta, járható, biztonsági üveg, pontonkénti alátámasztással. (ezen történik a vízelvezetés)

40 / 70 méretezett monolit vb. gerenda szintezhető rozsdamentes függesztőmű, rozsdamentes acélkeretbe illesztett, ragasztott opálüveg

f4

- 1.5 cm
- 1 rfg
- 1.25 cm
- 1.25 cm
- 1 rfg
- 22.5 cm
- 1.25 cm
- 4 cm
- 1 rfg

fehér KORAN burkolat ragasztóréteg gipszkarton építőlemez lécváz felületkiegyenlítő réteg, ha szükséges monolit vasbeton gipszkarton építőlemez 20 cm-ként PHILIPS COLORKINETICS eW FLEX SLX ledvilágítás BARRISOL fóliarendszer

- 1
- 1 rfg
- 20 cm
- 1 rfg

BARRISOL fóliarendszer (Ba17 / 03 fordítoprofil), az acélkeretbe rögzítve IPE 200 acél keretszerkezet 30x30-as zártzselcennyel, BARRISOL Ba17 / 03 fordítoprofilal.


- 2
- 3 cm
- 50 cm

rozsdamentes acélkeretbe illesztett, pontonként gumbakokra ültetett, járható, ragasztott opálüveg légrés (méretezett rozsdamentes acél HEB 80 szelvény, szintezhető rozsdamentes acélbakokkal)

- 3
- 70 cm
- 111 cm
- 2 cm

40 / 70 méretezett monolit vb. gerenda szintezhető rozsdamentes függesztőmű, rozsdamentes acélkeretbe illesztett, ragasztott opálüveg

R4

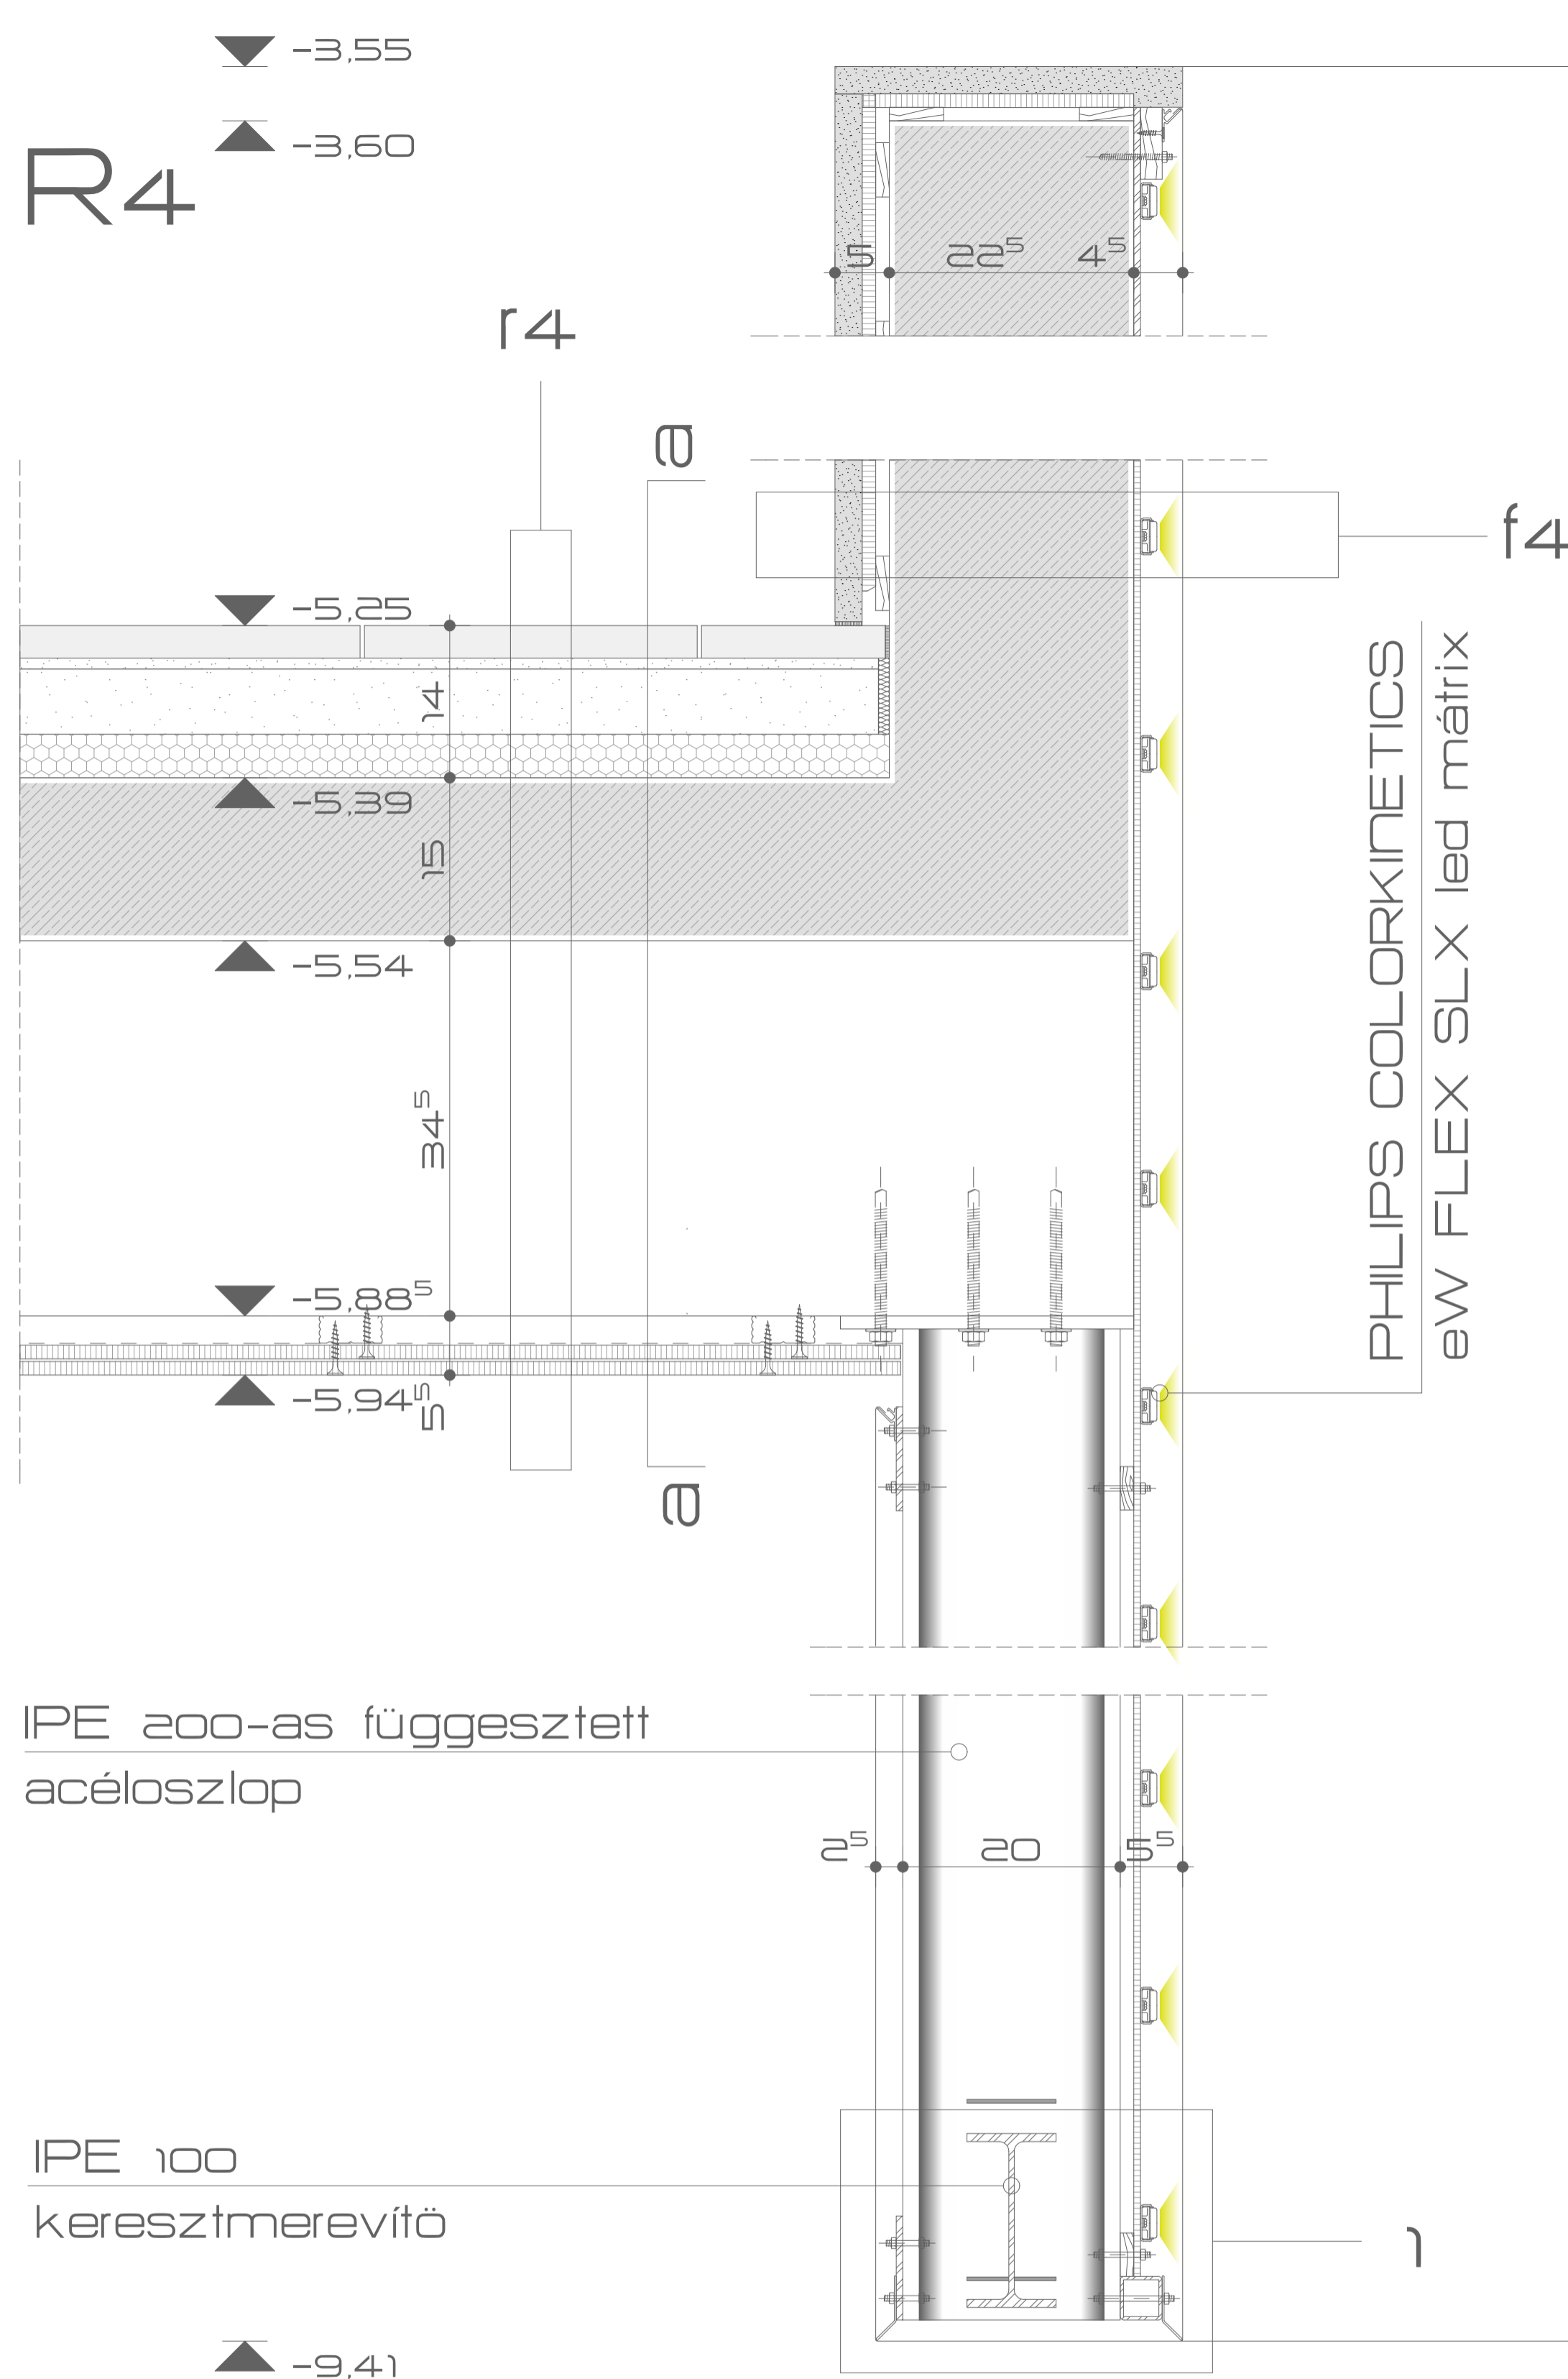

IPE 200-as függesztett acéloszlop

IPE 100 keresztmerezítő

▲ -9.41


- 4
- 3 cm
- 1

520 x 120 cm méretű, ragasztott biztonsági üvegtábla, 7 x 2.3 cm-es porszórt acélbordák közé ragasztva, szilikobázisú rugalmas üvegragasztóval, 70x70x5 / 100 tűzihorganyzott, egyenlőszerű L acél ovállalattal, m10 átlmenőcsavarral

- f4
- 3 cm
- 1 cm
- 6 cm
- 1 rfg
- 4 cm
- 1 rfg
- 15 cm
- 8 cm

gránit lap ágyazóhabarcs aljzatbeton (1 cm PERIMATE peremszigeteléssel) PE fólia AUSTROTHERM AT-L4 lépés és hanggátló EPS lemez PE fólia 15 cm vastag monolit vasbeton lemez, 25x25 méretezett monolit vasbeton gerendával, KNAUF álmennyezeti rendszer, 2 réteg c 50-es profil, üvegszövet fólia és 2 réteg festett, 1.25 cm vastag gipszkarton lemez

vízszintes falmetszetek

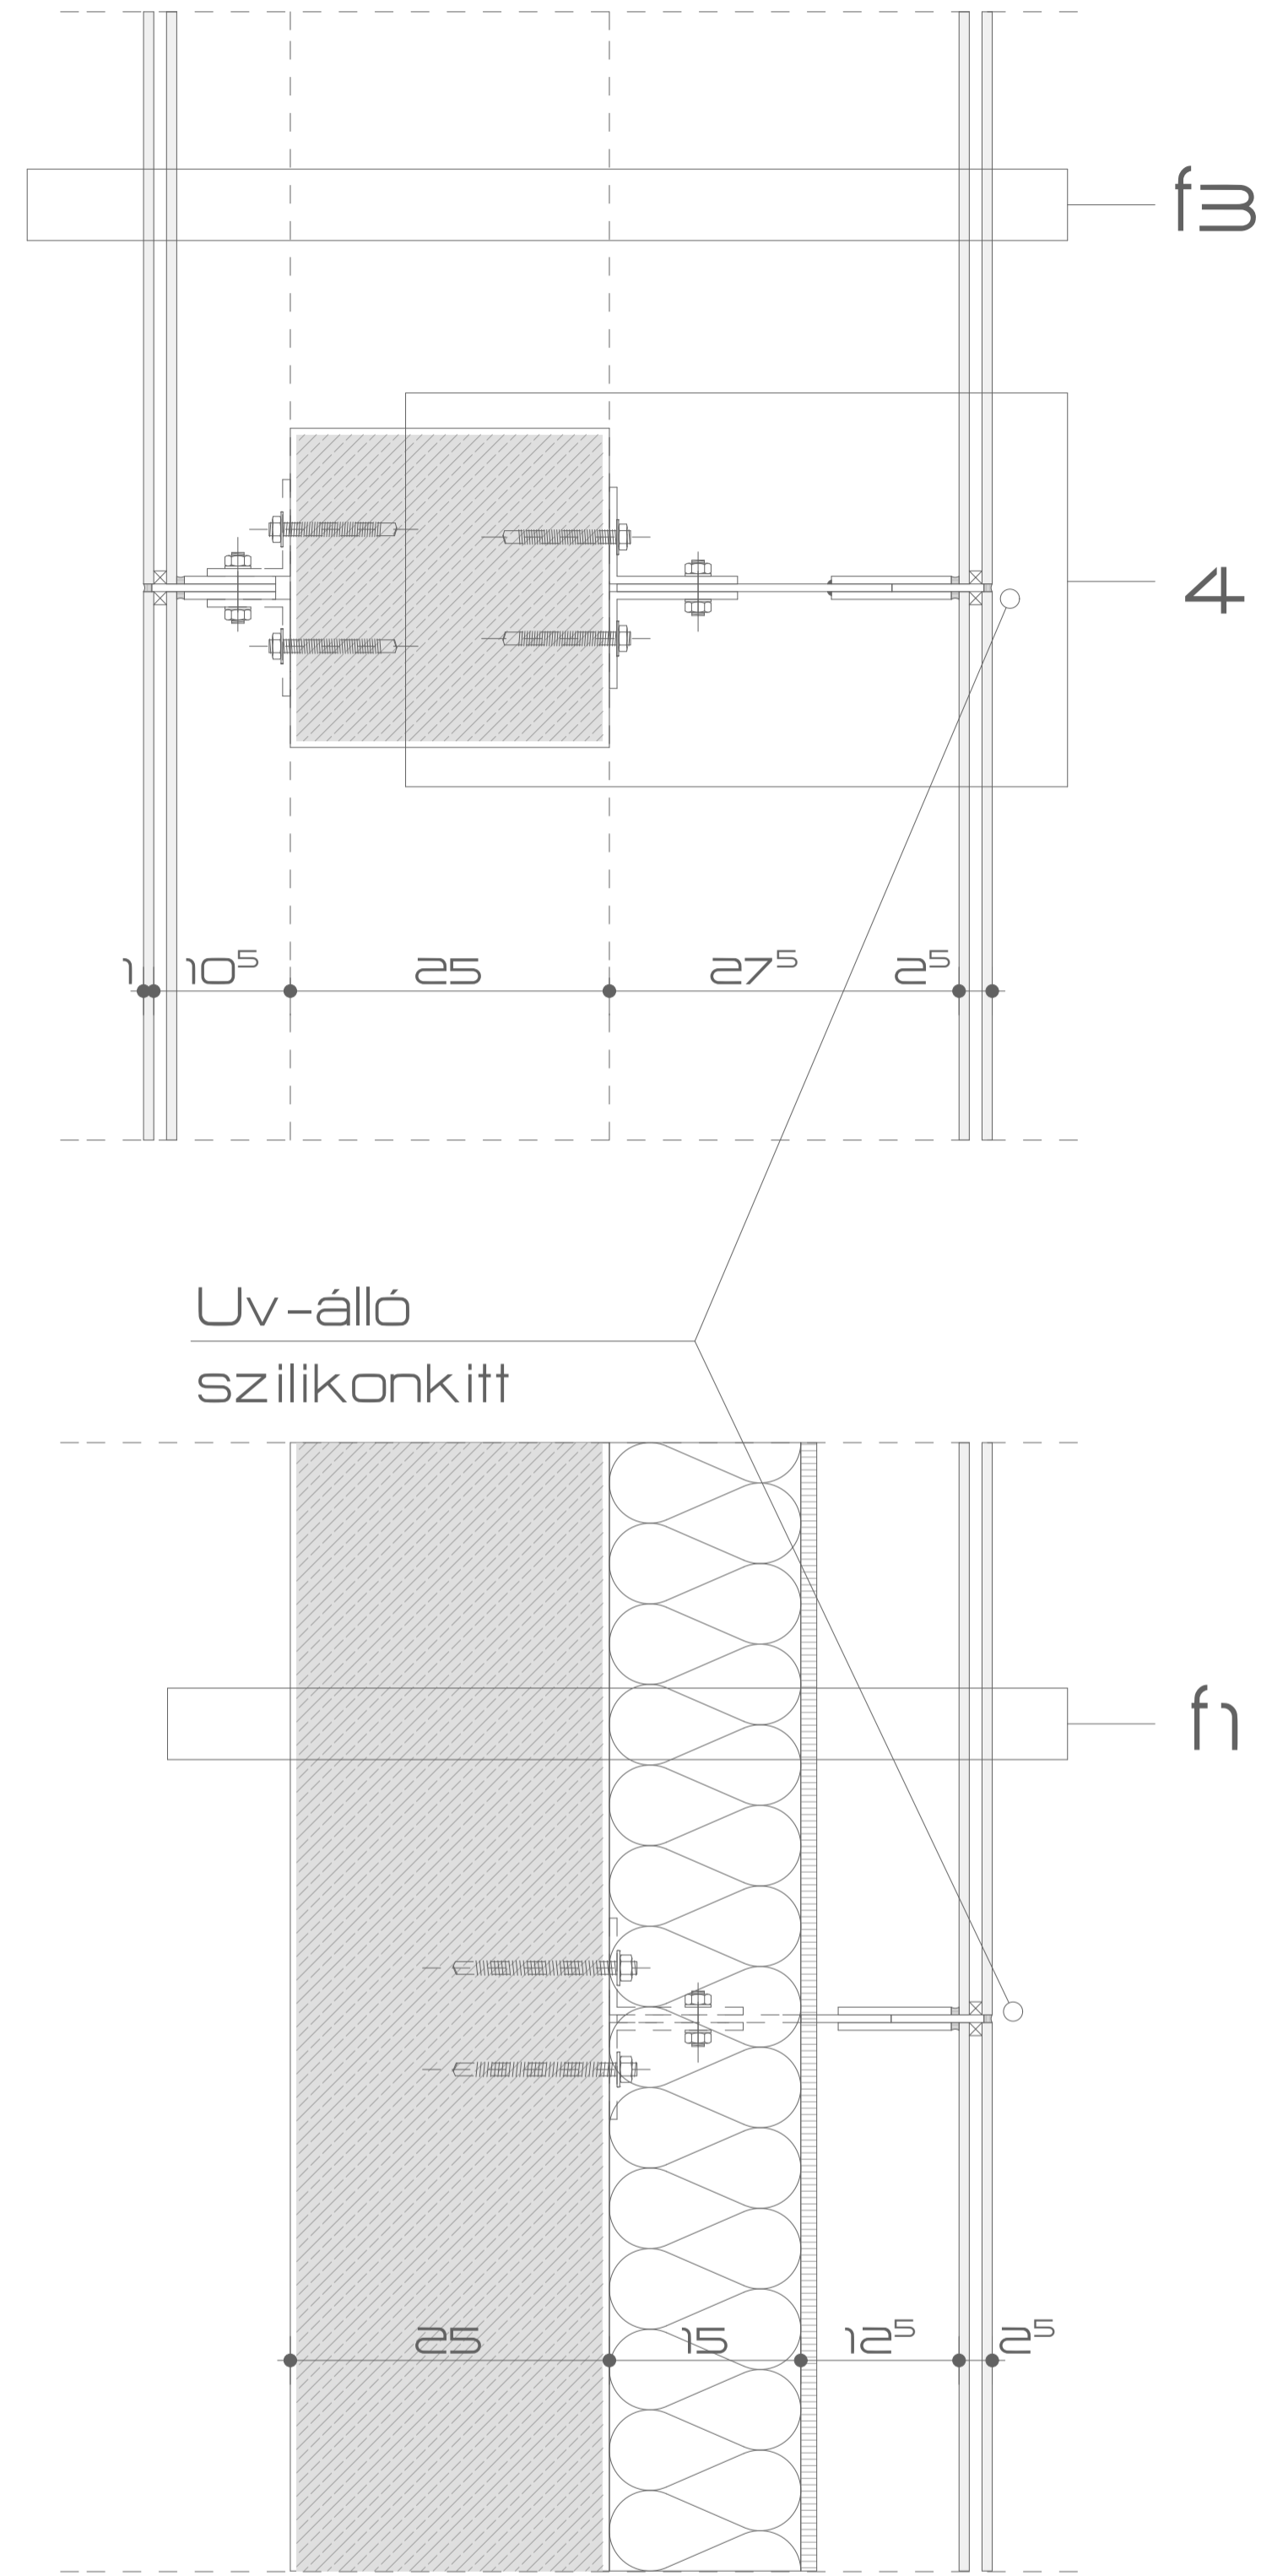

f1

- 3 cm
- 12 cm
- 1.25 cm
- 15 cm
- 1 rfg
- 25 cm

520 x 120 cm méretű, ragasztott biztonsági üvegtábla, porszórt rozsdamentes acélbordák közé ragasztva, szilikobázisú rugalmas üvegragasztóval, átszellőztetett légréteg AQUAPANEL építőlemez ROCKWOOL geotextillal kasírozott közetgyapot hőszigetelés, pontonkénti ragasztással és tárcsás dübelezéssel, ragasztóréteg vasbeton fal látszóbeton felülettel, ahol szükséges ott felületjavítással

f3

- 27 cm
- 25 cm
- 9 cm
- 3 cm

520 x 120 cm méretű, ragasztott biztonsági üvegtábla, 7 x 2.3 cm-es porszórt rozsdamentes acélbordák közé ragasztva, szilikobázisú rugalmas üvegragasztóval, átszellőztetett légréteg 25x25 cm-es vasbeton pillér átszellőztetett légréteg 370 x 120 cm méretű, ragasztott hőszigetelő üvegtábla, 7 x 2.3 cm-es porszórt rozsdamentes acélbordák közé ragasztva, szilikobázisú rugalmas üvegragasztóval.