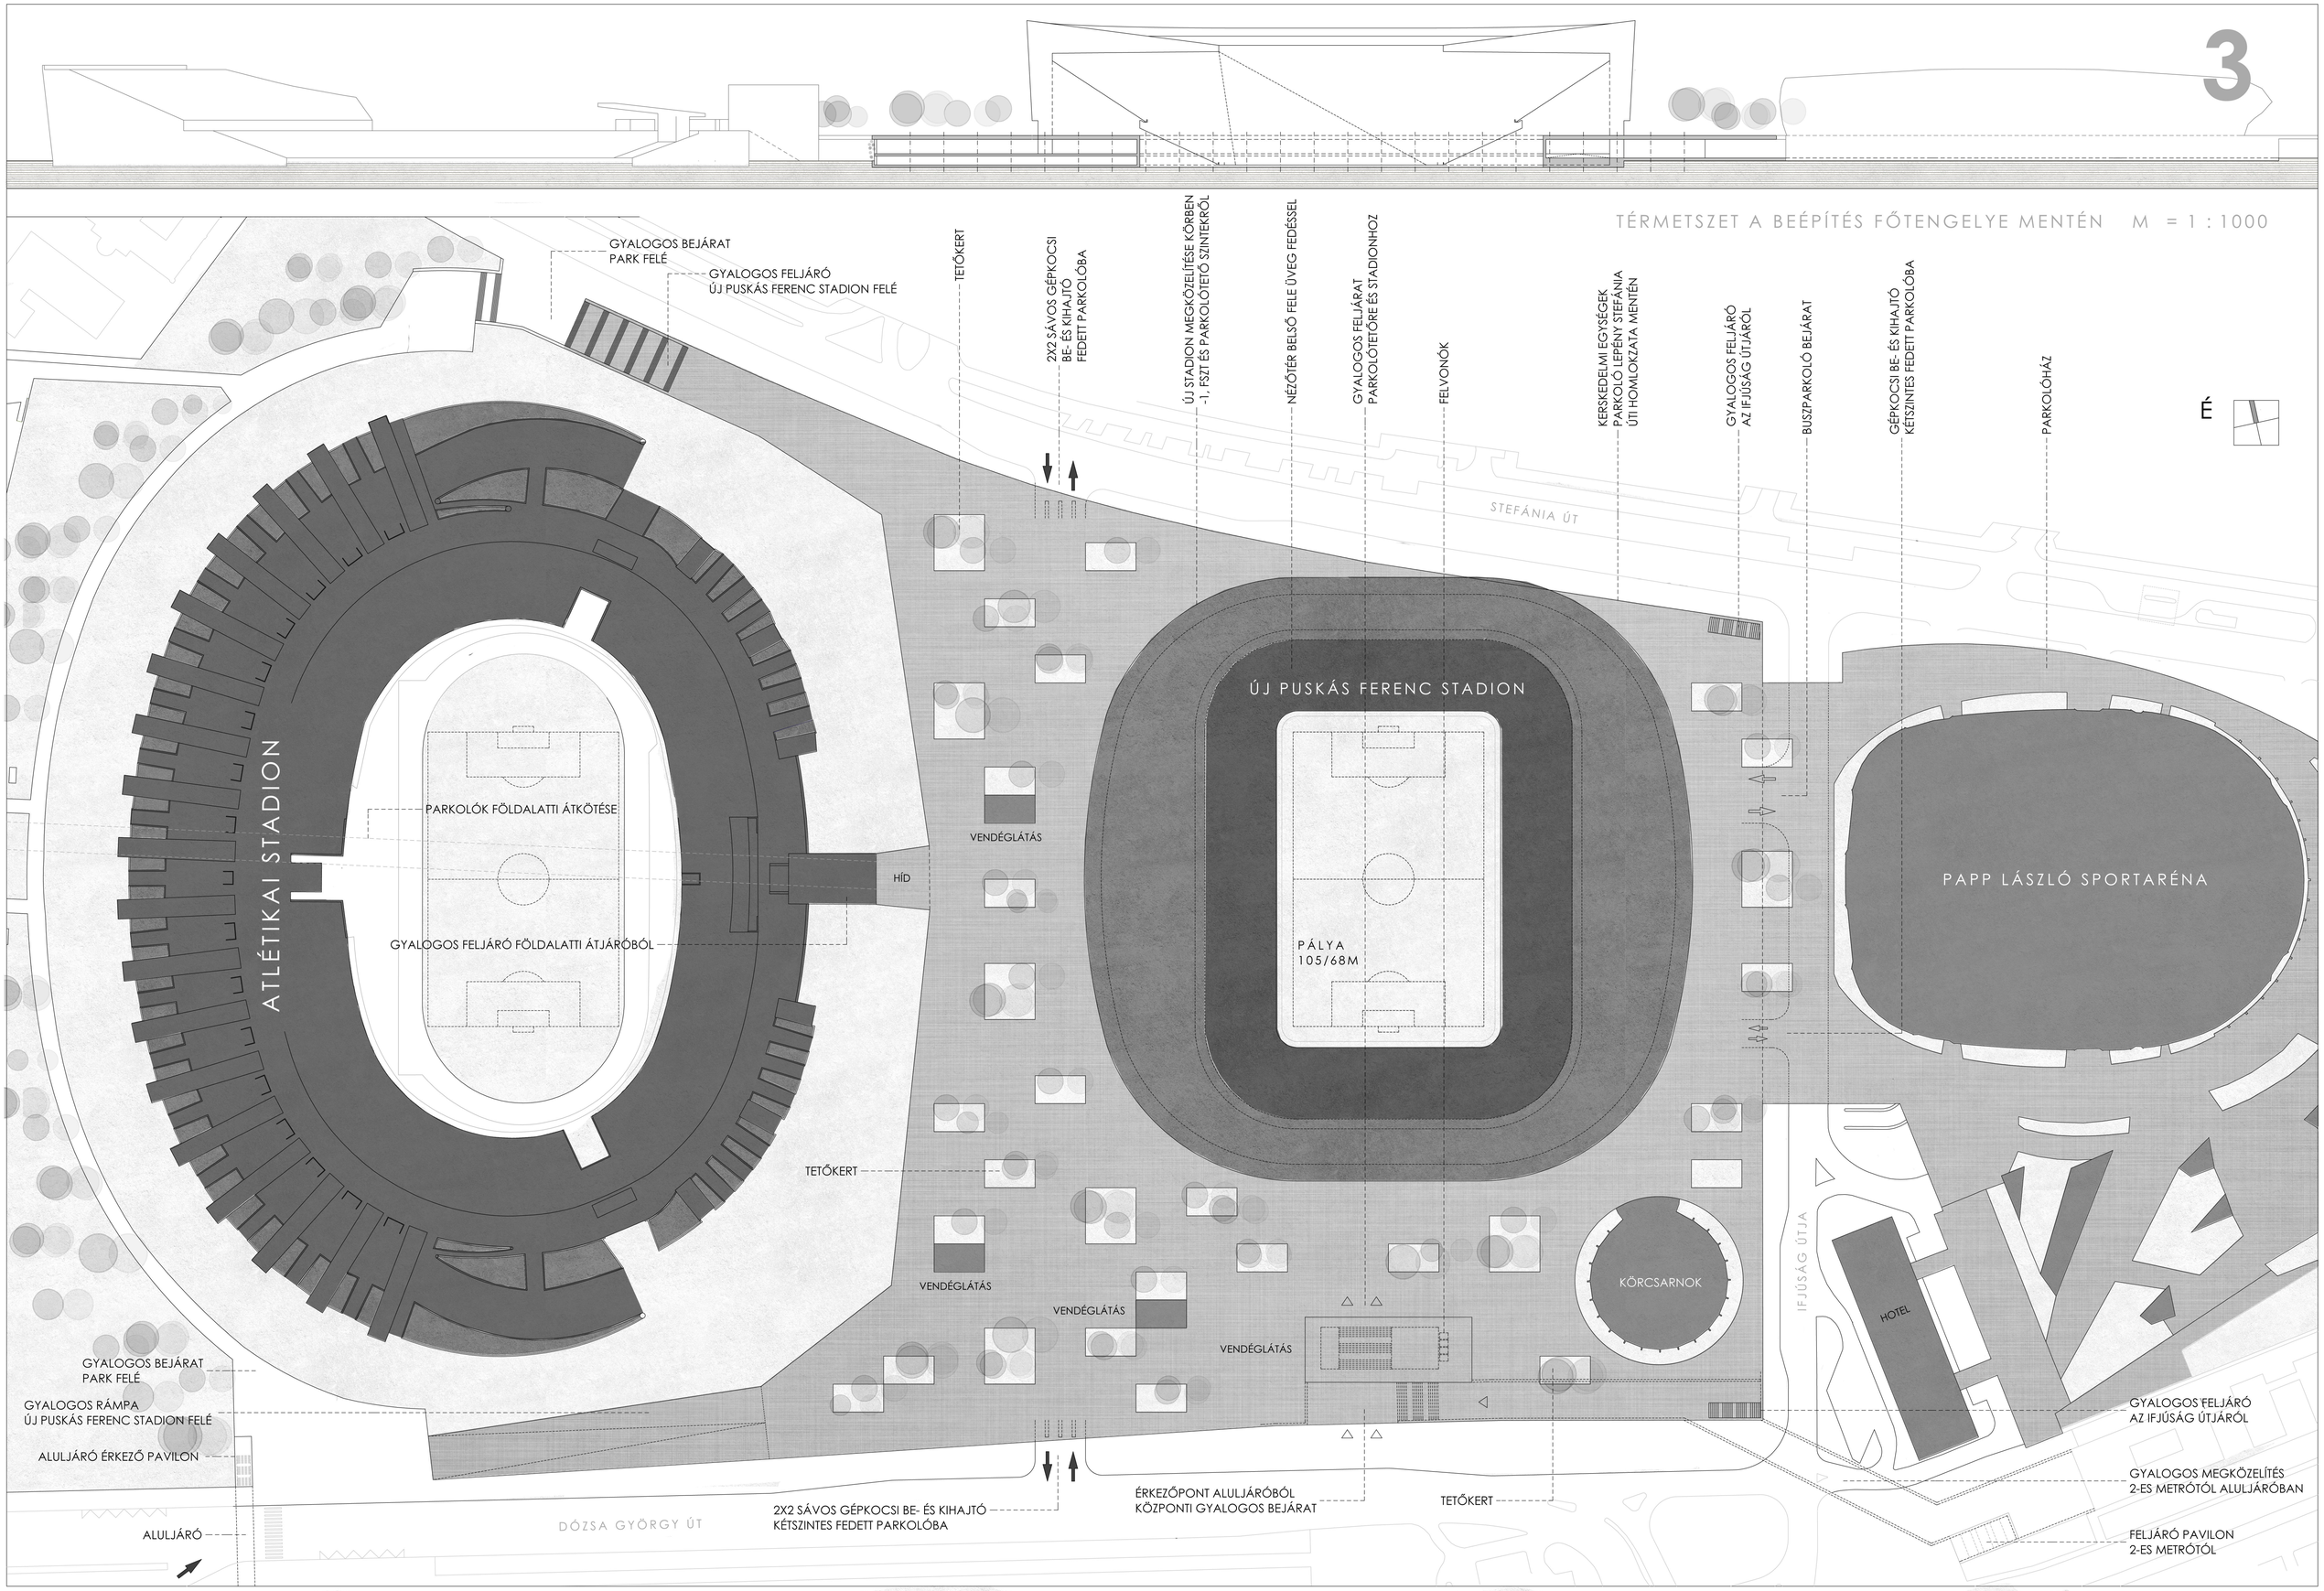


"AZ ISTVÁNMEZŐ REHABILITÁCIÓS PROGRAMJÁHOZ KAPCSOLÓDÓ VÁROSÉPÍTÉSZETI KONCEPCIÓ KIALAKÍTÁSA " ÖTLETPÁLYÁZAT - KÖRNYEZETALAKÍTÁSI JAVASLAT