


STRAND-ÉLMÉNYFÜRDŐ FOGADÓÉPÜLETE

ÚTCAI HOMLOKZAT M1:200

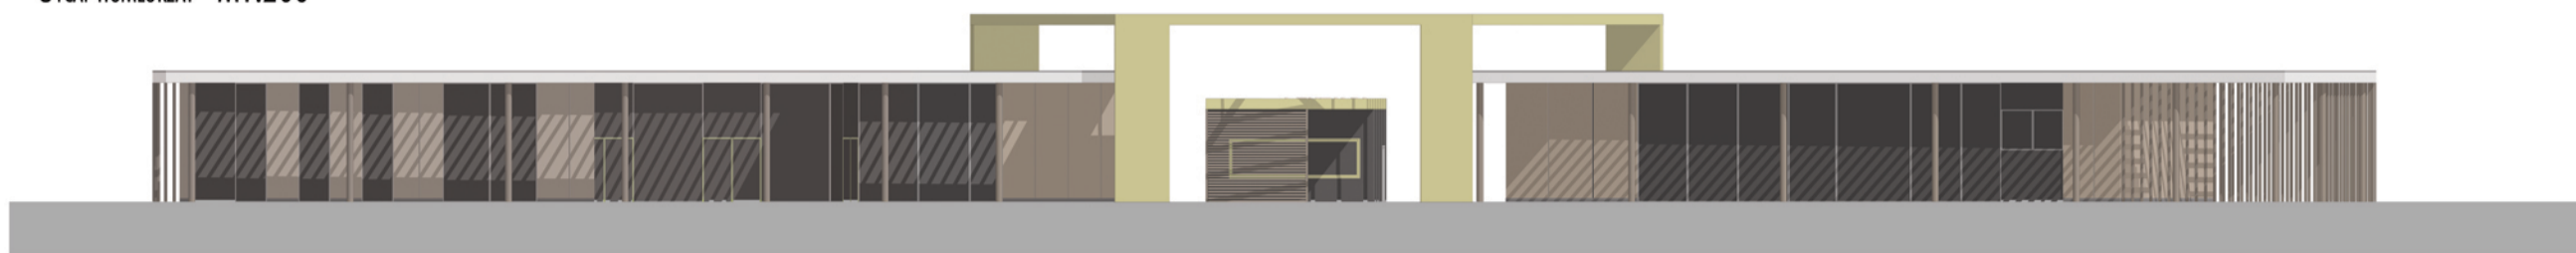


BELSO HOMLOKZAT M1:200




HELYSZÍNRAJZ M1:200

- 1. ÉLŐTÉR
- 2. PÉNZTÁR
- 3. ÖLTÖZŐ
- 4. ZUHANYZÓK
- 5. VIZESBLOKK
- 6. ÉTTEREM
- 7. BÜFÉ
- 8. ÜZLET
- 9. ÜZLET
- 10. IRODÁK

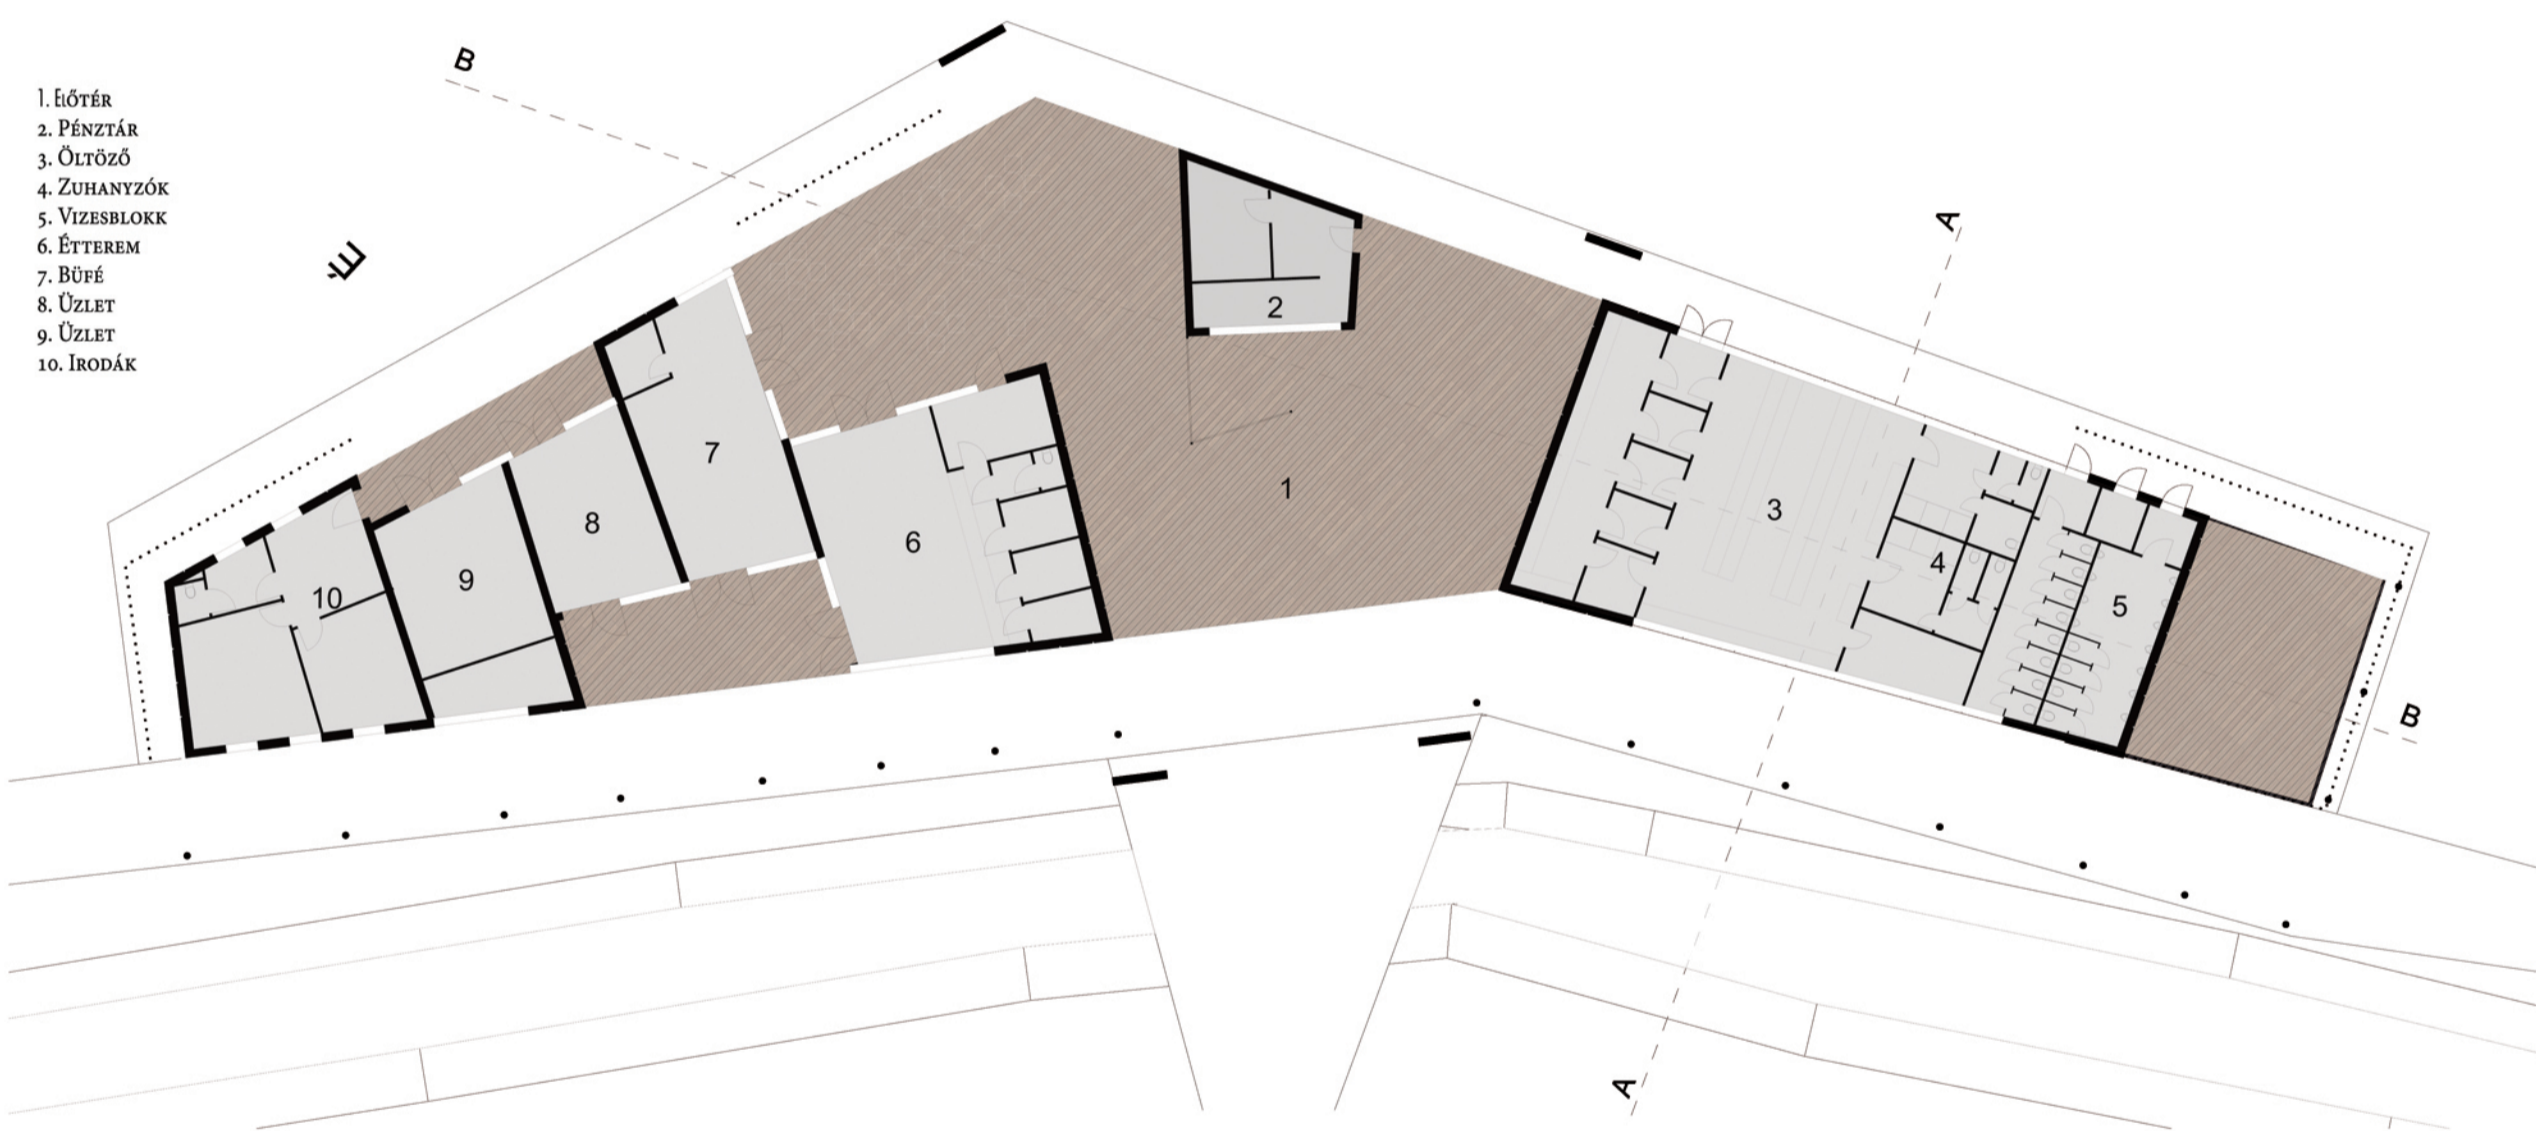

A-A METSZET M1:200

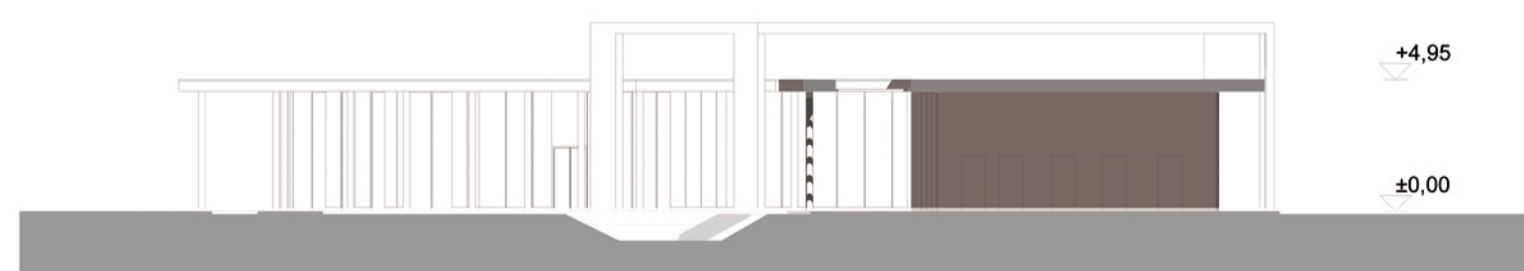

B-B METSZET M1:200

