


ELSŐ EMELETI ALAPRAJZ M=1:100

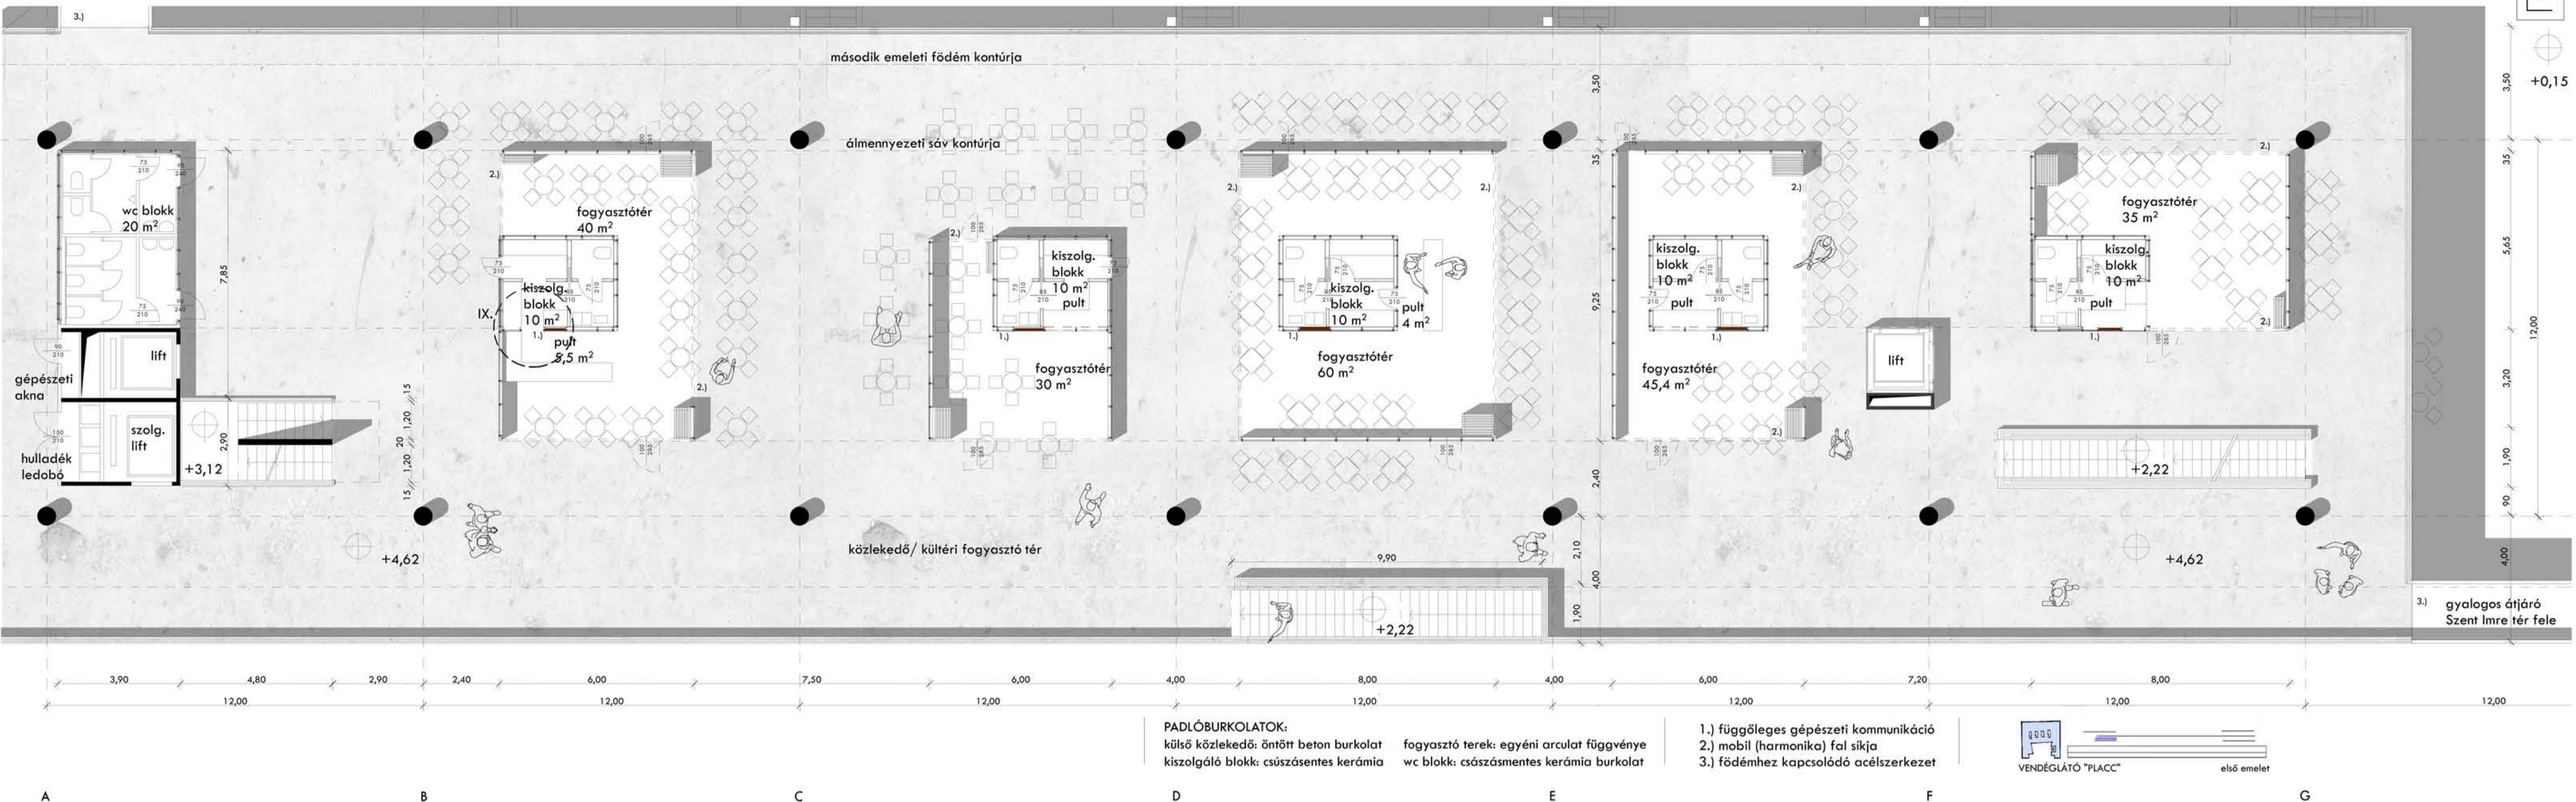

MÁSODIK EMELETI ALAPRAJZ M=1:100

