


A-A METSZET M=1:50

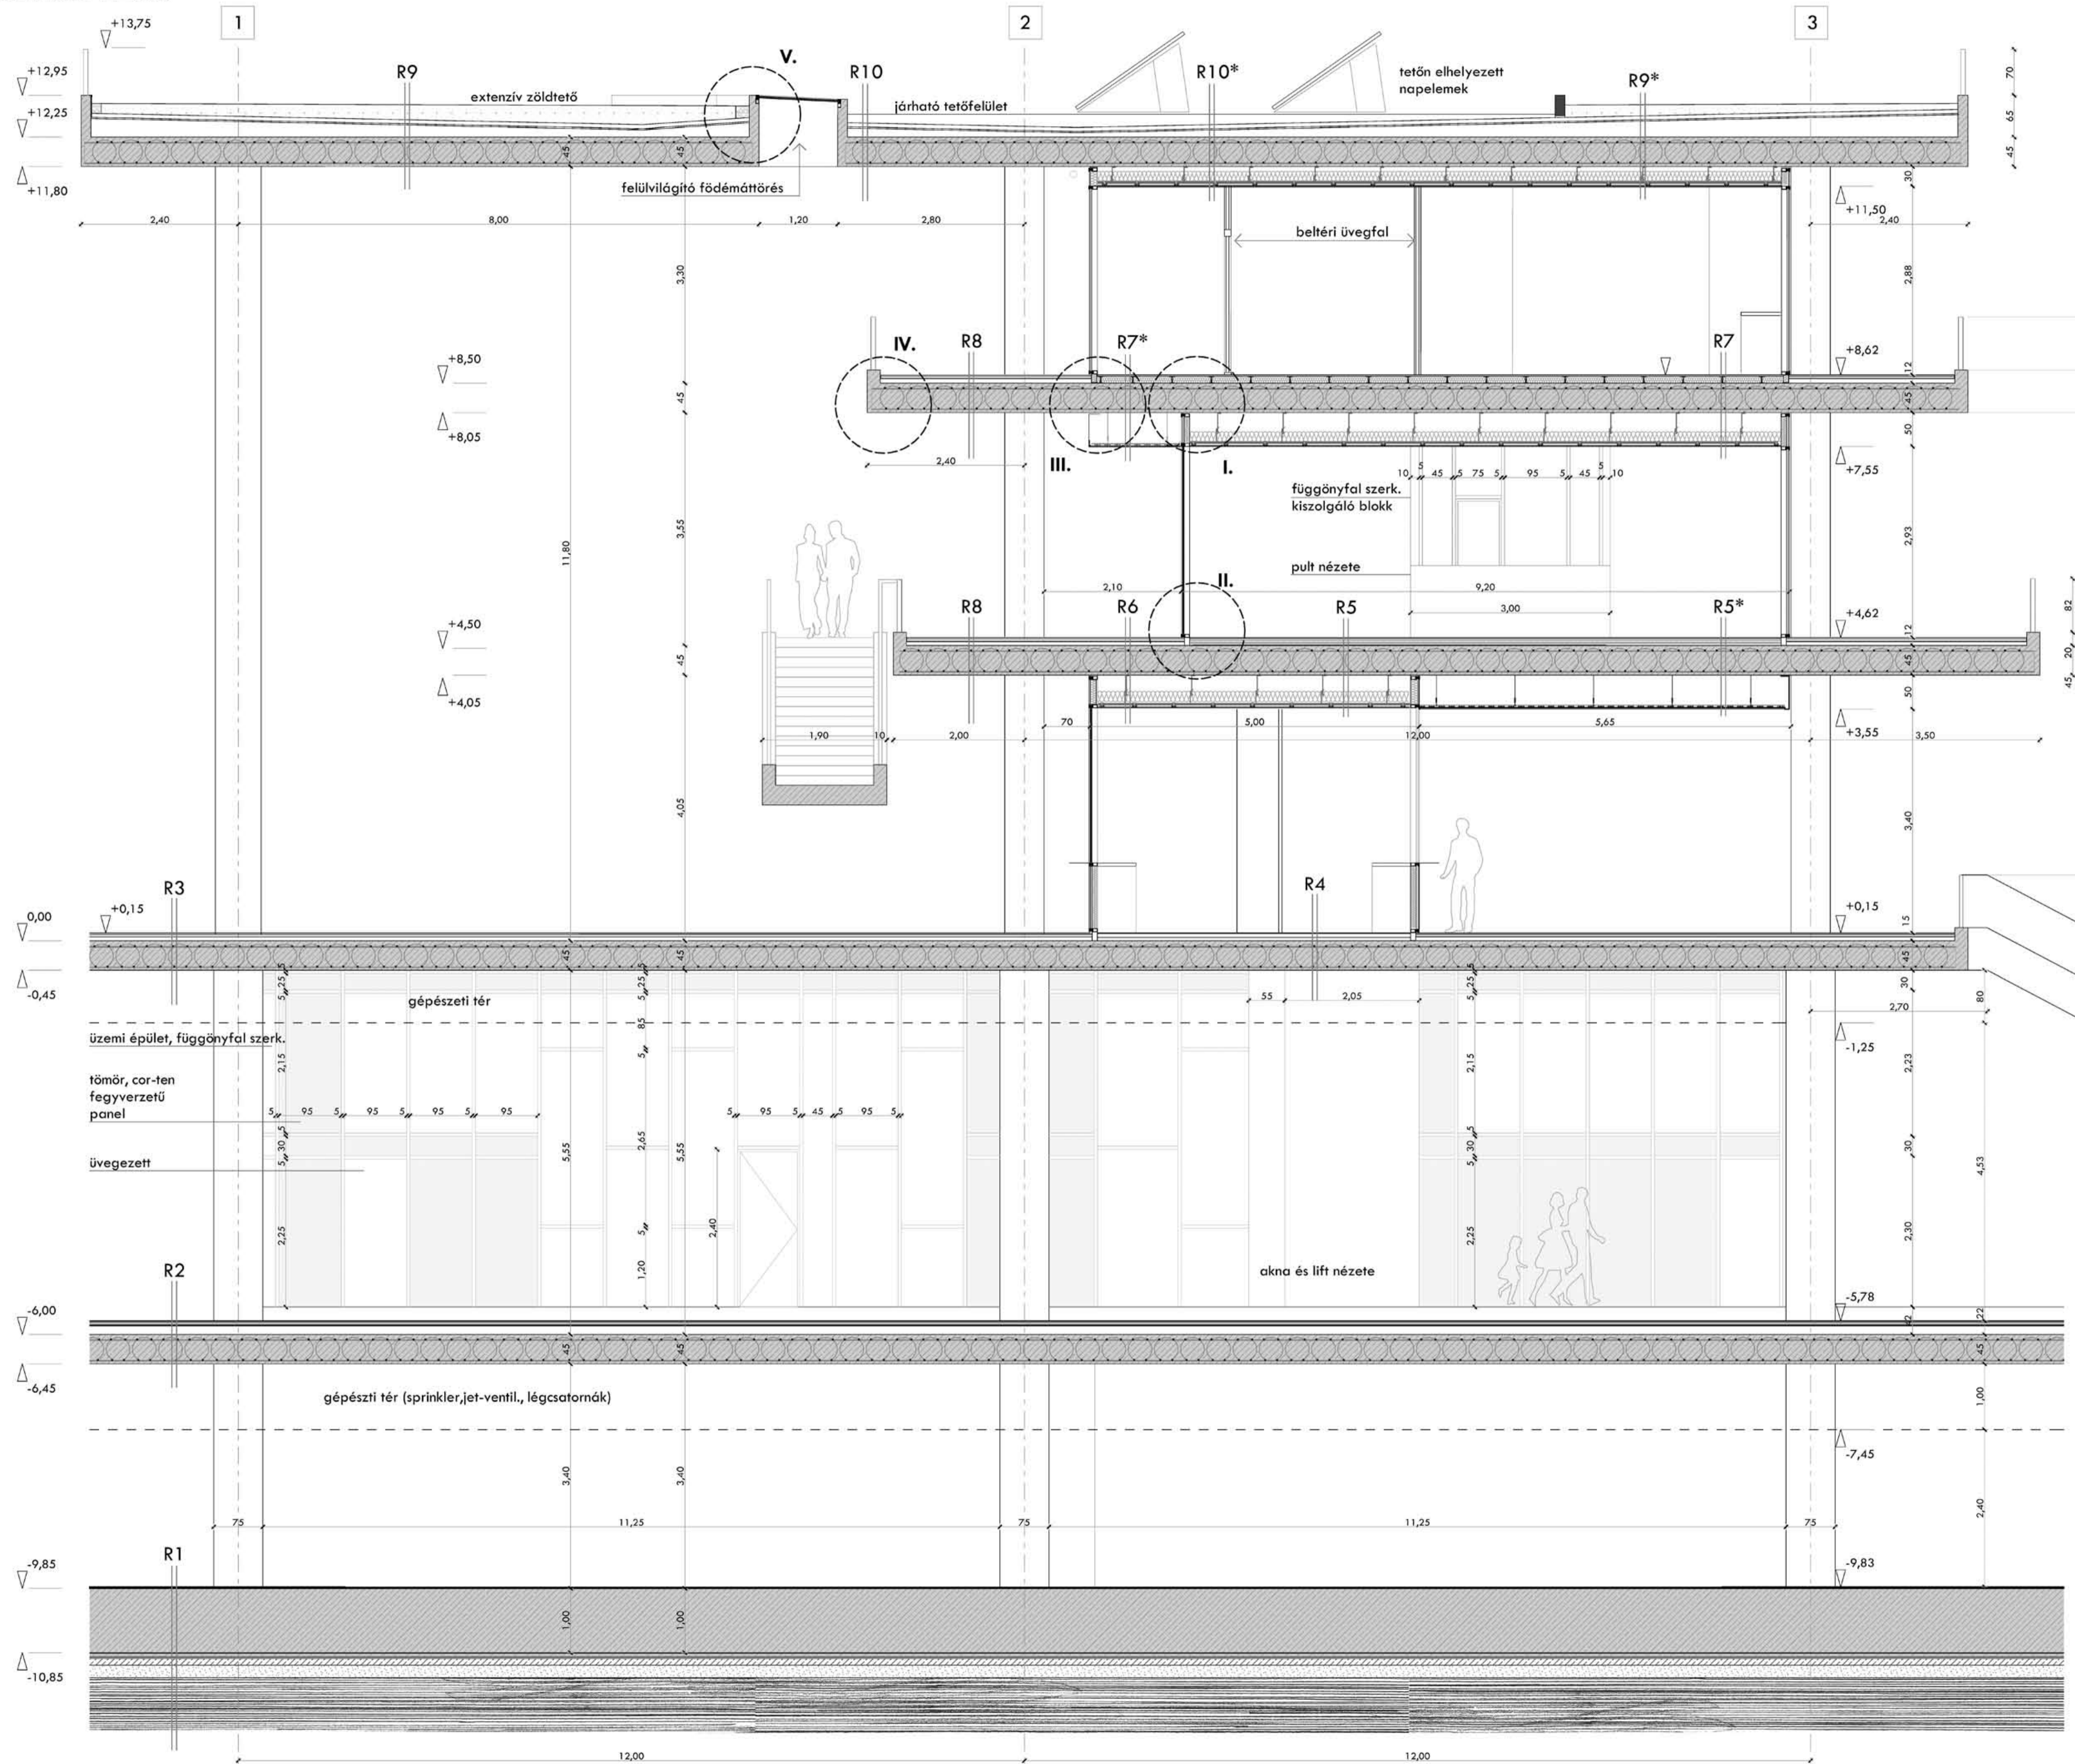

RÉTEGRENDJEK	
<b>R1</b>	3 mm műgyanta ipari padló 1 m statikailag méretezett vasbeton lemezalap 5 cm szigetelést védő szerelőbeton 2 rtg bitumenes vastaglemez talajvíz elleni szigetelés
<b>R2</b>	10 cm vasalt aljzat 20 cm kavicsfeltöltés termett talaj
<b>R3</b>	4 cm öntött aszfalt koptatóréteg 6 cm öntött aszfalt szigetelést védő és kötőréteg 1 rtg csapadékvíz elleni kent szigetelés
<b>R4</b>	vált. vtg.-ú (4-12 cm) lejtést adó vasalt aljzatbeton 45 cm BD450 statikailag méretezett födémszerkezet
<b>R5</b>	2 cm öntött beton burkolat 5 cm aljzatbeton (1%-os lejtésben) 1 rtg mod. bitumenes vtg lemez csapadékvíz elleni szigetelés vált. vtg.-ú (4-8cm) lejtést adó beton 45 cm BD450 statikailag méretezett födémszerkezet
<b>R6</b>	9 mm greslap burkolat 5 mm burkolatragasztó réteg 7 cm aljzatbeton 1 rtg PE fólia techn. szigetelés 3,5 cm ásványi szálalás hőszigetelés 3 cm keményhab hőszig. install. rtg 45 cm BD450 statikailag méretezett födémszerkezet
<b>R7</b>	1 cm ragasztott kerámia burkolat 5 <sup>3</sup> cm aljzatbeton 1 rtg PE fólia techn. szigetelés 3 <sup>3</sup> cm ásványi szálalás hőszigetelés 3 cm keményhab hőszig. install. rtg 45 cm BD450 statikailag méretezett födémszerkezet
<b>R8</b>	28 cm gépészeti installációs tér 15 cm ásványi szálalás hőszigetelés 6 cm álmennyezet tartószerkezet 1 <sup>2</sup> cm gipszkarton építőlemez *innen R9* rétegrendje
<b>R9</b>	46 cm gépészeti installációs tér 3 cm álmennyezet főtartó 1 cm kültéri sávós fém álmennyezet
<b>R10</b>	2 cm öntött beton burkolat 5 cm aljzatbeton (1%-os lejtésben) 1 rtg mod. bitumenes vtg lemez csapadékvíz elleni szigetelés vált. vtg.-ú (4-8cm) lejtést adó beton (2%) 45 cm BD450 statikailag méretezett födémszerkezet
<b>R11</b>	46 cm gépészeti installációs tér 3 cm álmennyezet főtartó 1 cm kültéri sávós fém álmennyezet
<b>R12</b>	2 cm öntött beton burkolat 5 cm aljzatbeton (1%-os lejtésben) 1 rtg mod. bitumenes vtg lemez csapadékvíz elleni szigetelés vált. vtg.-ú (4-8cm) lejtést adó beton (2%) 45 cm BD450 statikailag méretezett födémszerkezet
<b>R13</b>	46 cm gépészeti installációs tér 3 cm álmennyezet főtartó 1 cm kültéri sávós fém álmennyezet
<b>R14</b>	1 m tömörített talaj visszafőtélés 2 cm dombornyomott lemez szig. védelem 1 rtg mod. bit. vtg lemez talajnedvesség elleni szig. kellősítés 1 rtg hideg bitumenmáz kellősítés 1 cm faldörzsölés 40 cm vasbeton pincefal

A-A METSZET CSOMÓPONTJAI: I. II. III. IV. V. RÉTEGRENDJEI: R 1-10