
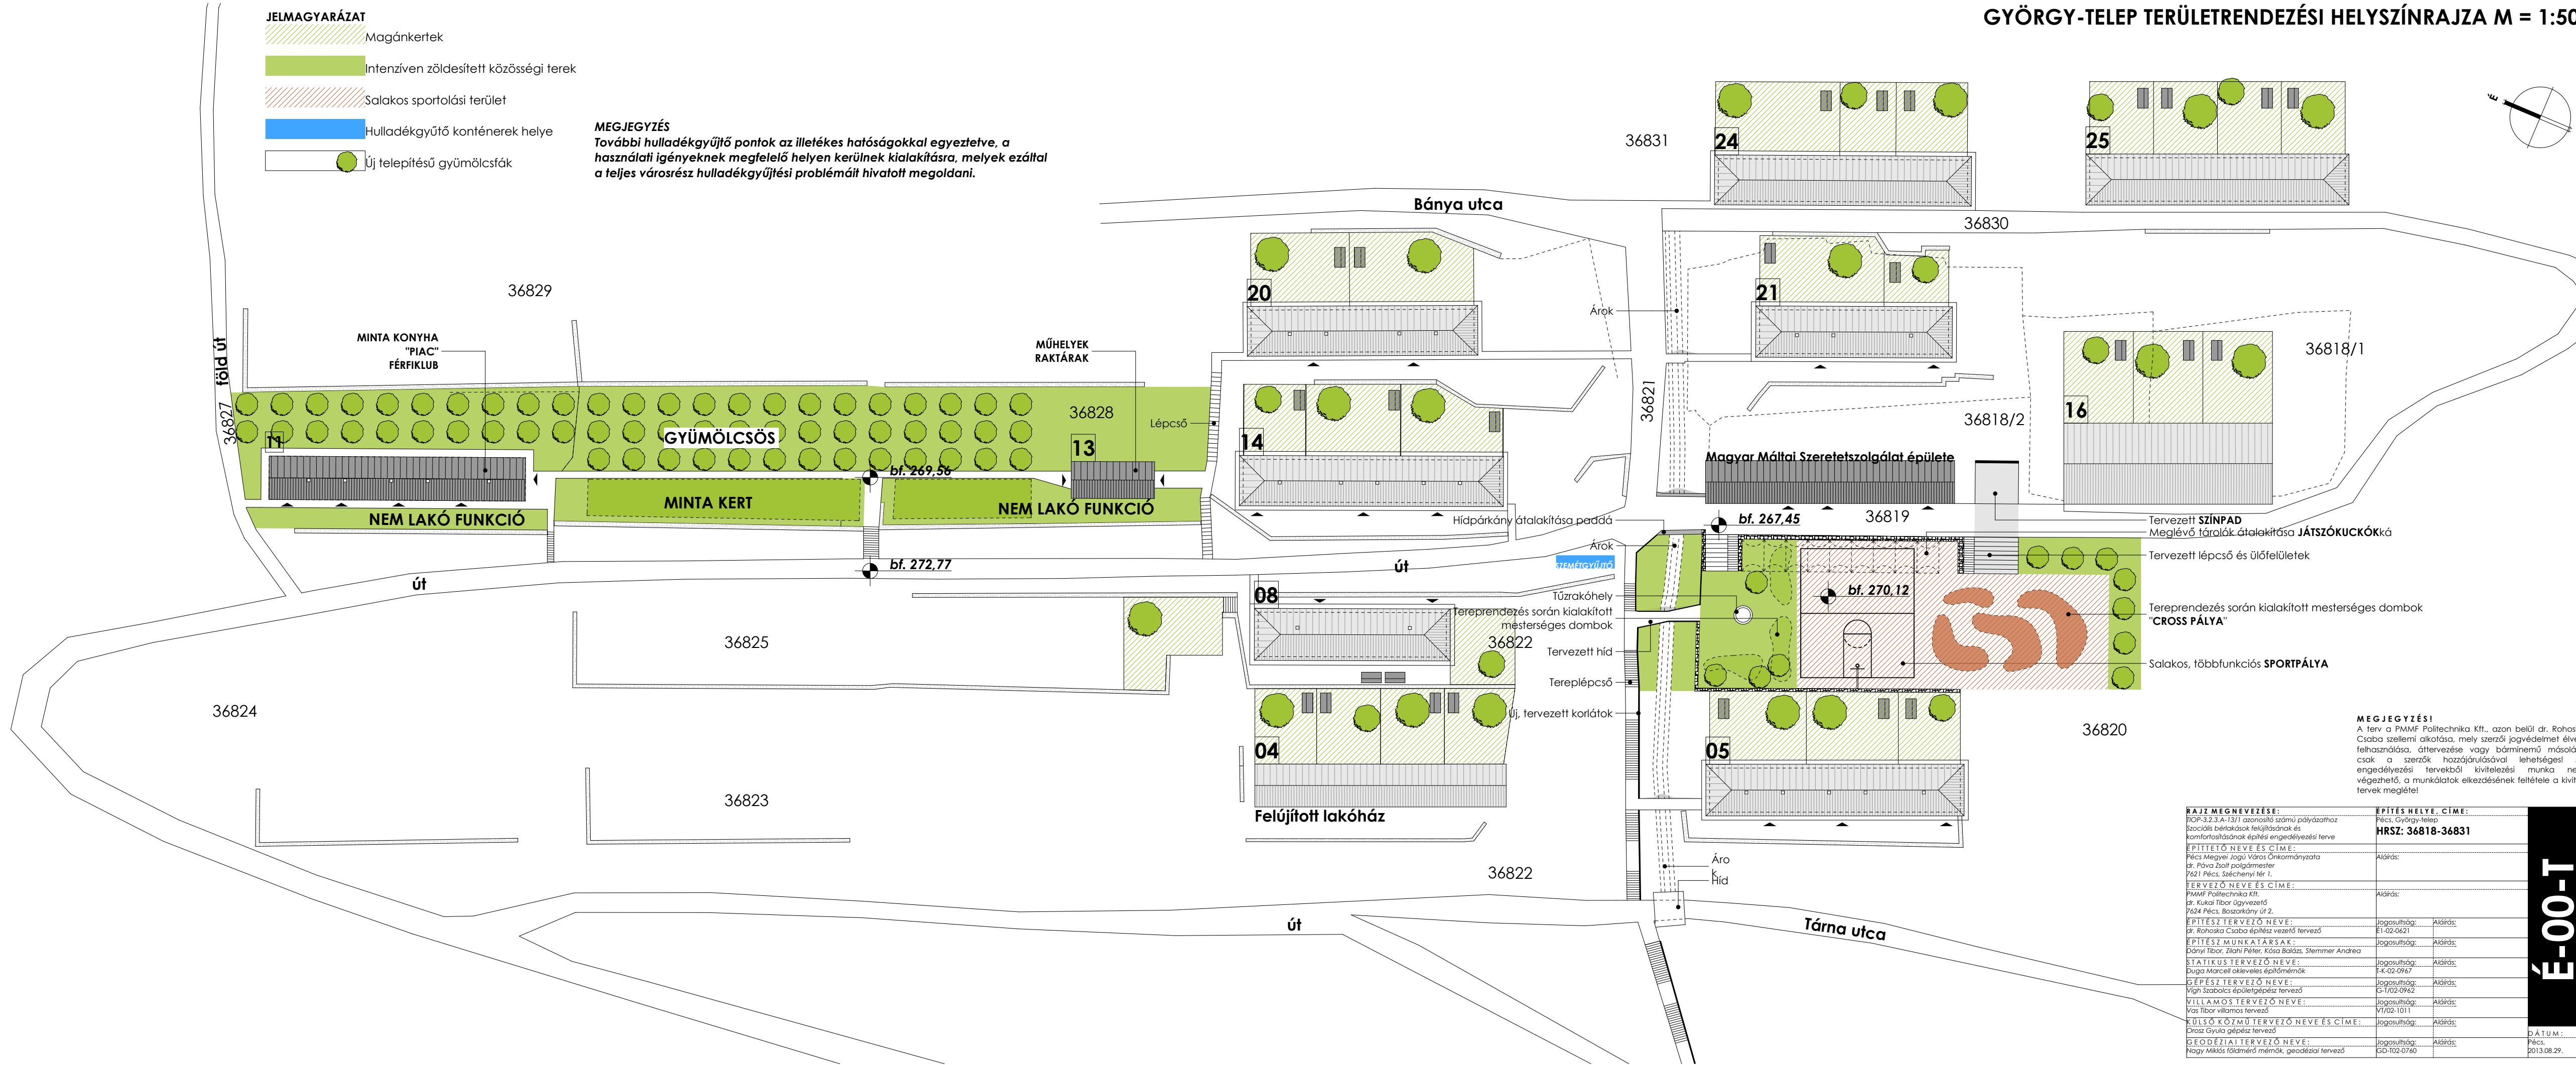


- JELMAGYARÁZAT**
- Magánkertek
  - Intenzíven zöldesített közösségi terek
  - Salakos sportolási terület
  - Hulladékgyűjtő konténerek helye
  - Új telepítésű gyümölcsfák

**MEGJEGYZÉS**  
További hulladékgyűjtő pontok az illetékes hatóságokkal egyeztetve, a használati igényeknek megfelelő helyen kerülnek kialakításra, melyek ezáltal a teljes városrész hulladékgyűjtési problémáit hivatott megoldani.

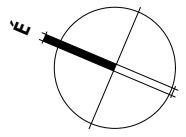

- Tervezett SZÍNPAD
- Meglévő tárolók átalakítása JÁTSZÓKUCKÓKká
- Tervezett lépcső és ülőfelületek
- Tereprendezés során kialakított mesterséges dombok "CROSS PÁLYA"
- Salakos, többfunkciós SPORTPÁLYA

**MEGJEGYZÉS!**  
A terv a PMMF Politechnika Kft., azon belül dr. Rohoska Csaba szellemi alkotása, mely szerzői jogvédelmet élvez, felhasználása, áttérvezése vagy bármilyen másolása csak a szerzők hozzájárulásával lehetséges! Az engedélyezési tervekben kivitelezési munka nem végezhető, a munkálatok elkezdésének feltétele a kiviteli tervek megléte!

<b>RAJZ MEGNEVEZÉSE:</b> T/OP-3.2.3.A-13/1 azonosító számú pályázathoz Szociális bérházak felújításának és korszerűsítésének építési engedélyezési terve	<b>ÉPÍTÉS HELYE, CÍME:</b> Pécs, György-telep <b>HRSZ: 36818-36831</b>
<b>ÉPÍTŐ NEVE ÉS CÍME:</b> Pécs Megyei Jagó Város Önkormányzata dr. Páva Zoltán polgármester 7621 Pécs, Széchenyi tér 1.	Aláírás:
<b>TERVEZŐ NEVE ÉS CÍME:</b> PMMF Politechnika Kft. dr. Kukai Tibor ügyvezető 7624 Pécs, Boszorkány út 2.	Aláírás:
<b>ÉPÍTÉS TERVEZŐ NEVE:</b> dr. Rohoska Csaba építész vezető tervező	Jogosultság: Aláírás: E1-02-0621
<b>ÉPÍTÉS MUNKATÁRSÁK:</b> Dányi Tibor, Zilahi Péter, Kása Balázs, Stemmer Andrea	Jogosultság: Aláírás:
<b>STATIKUS TERVEZŐ NEVE:</b> Duga Marcell okleveles építőmérnök	Jogosultság: Aláírás: FK-02-0967
<b>GÉPÉSZ TERVEZŐ NEVE:</b> Vigh Szabolcs épületgépész tervező	Jogosultság: Aláírás: G-1/02-0962
<b>VILLAMOS TERVEZŐ NEVE:</b> Vas Tibor villamos tervező	Jogosultság: Aláírás: V1/02-1011
<b>KÜLSŐ KÖZMŰ TERVEZŐ NEVE ÉS CÍME:</b> Órosz Gyula gépész tervező	Jogosultság: Aláírás:
<b>GEODÉZIAI TERVEZŐ NEVE:</b> Nagy Miklós földmérő mérnök, geodéziai tervező	Jogosultság: Aláírás: GD-102-0760

**1-00-É**

D.A.T.U.M.:  
Pécs,  
2013.08.29.