


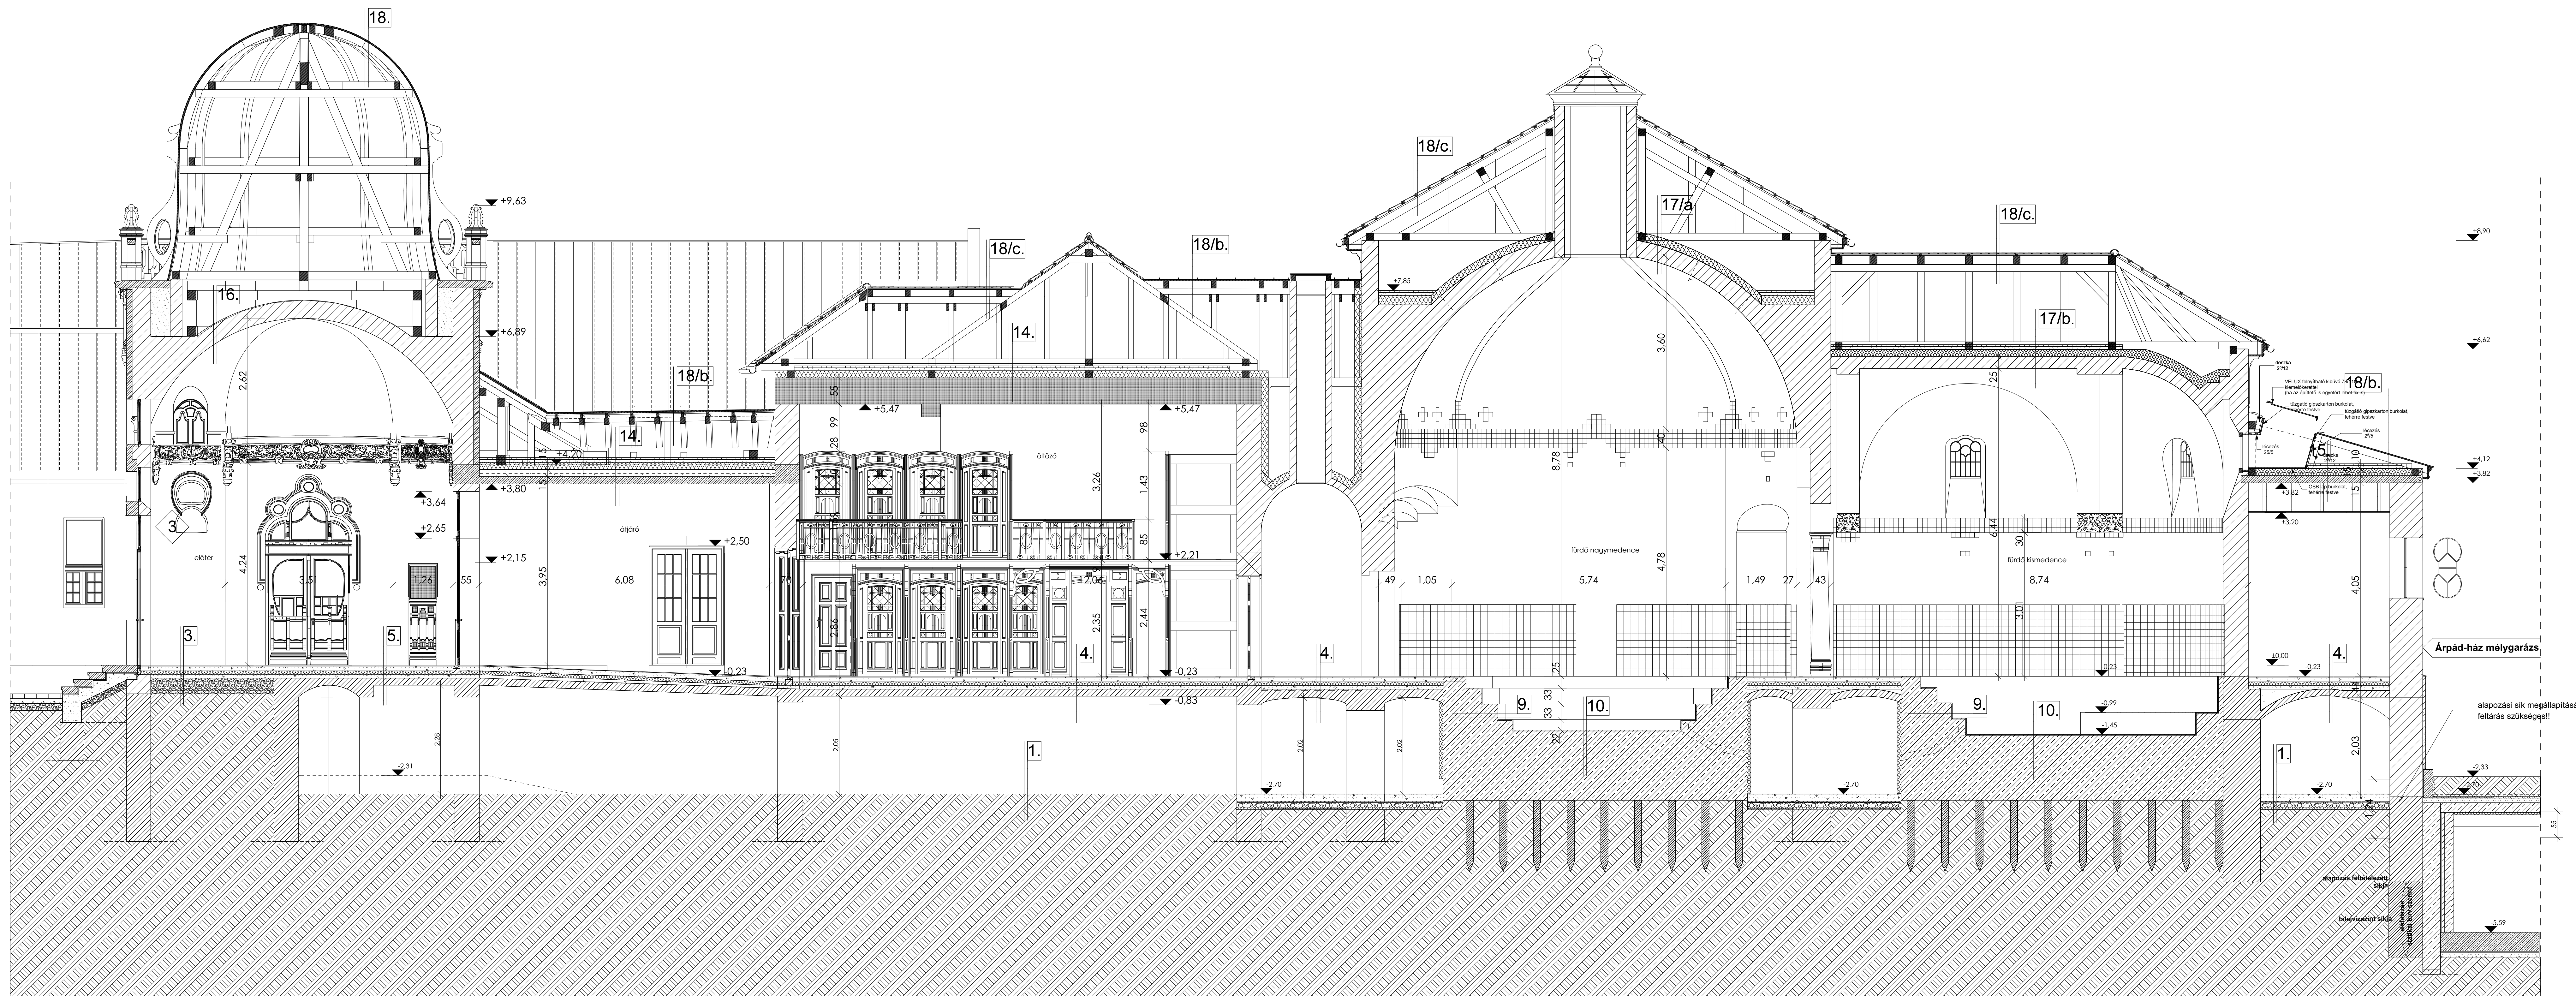

NARA Studio Kft. 7621 Pécs, Pürczel u. 14. Építési hely: Székesfehérvár, Kossuth u. 12.	7621 Pécs, Pürczel u. 14. Tel.: 70/948-3266; 72/210-043 HRSZ.: 414/2	E-mail: nara@nara-studio.hu Munka neve: ARPÁD-FÜRDŐ Megvalósítási tervdokumentációja	Rajz neve: A - A Metszet	Egyeztetett: Statisztus:	Lépték: M=1:50	Dátum: 2009.12.07.
Építendő: Káposztás-Innét Kft. 6000 Székesfehérvár, Mártírok u. 5. Főszékhely: Igazgatói Iroda	Vezetőtervező: Koch Péter E-1-02-290/03. MEK: 02 290 Okleveles építésmérnök, vezetőtervező	Építési munkatársak: Schabó Anikó	Gépező: Villamos:			