


A módosított tervek szerinti cölöpalapozást, cölöpfejeket és talpgerendát lásd külön terven! (S-20.1, S-20.2, S-20.3)

Jura gold mészkő lábazat és nyílászorkezelés: 10
 Jura bézs mészkő burkolat és osztopárkány: 11

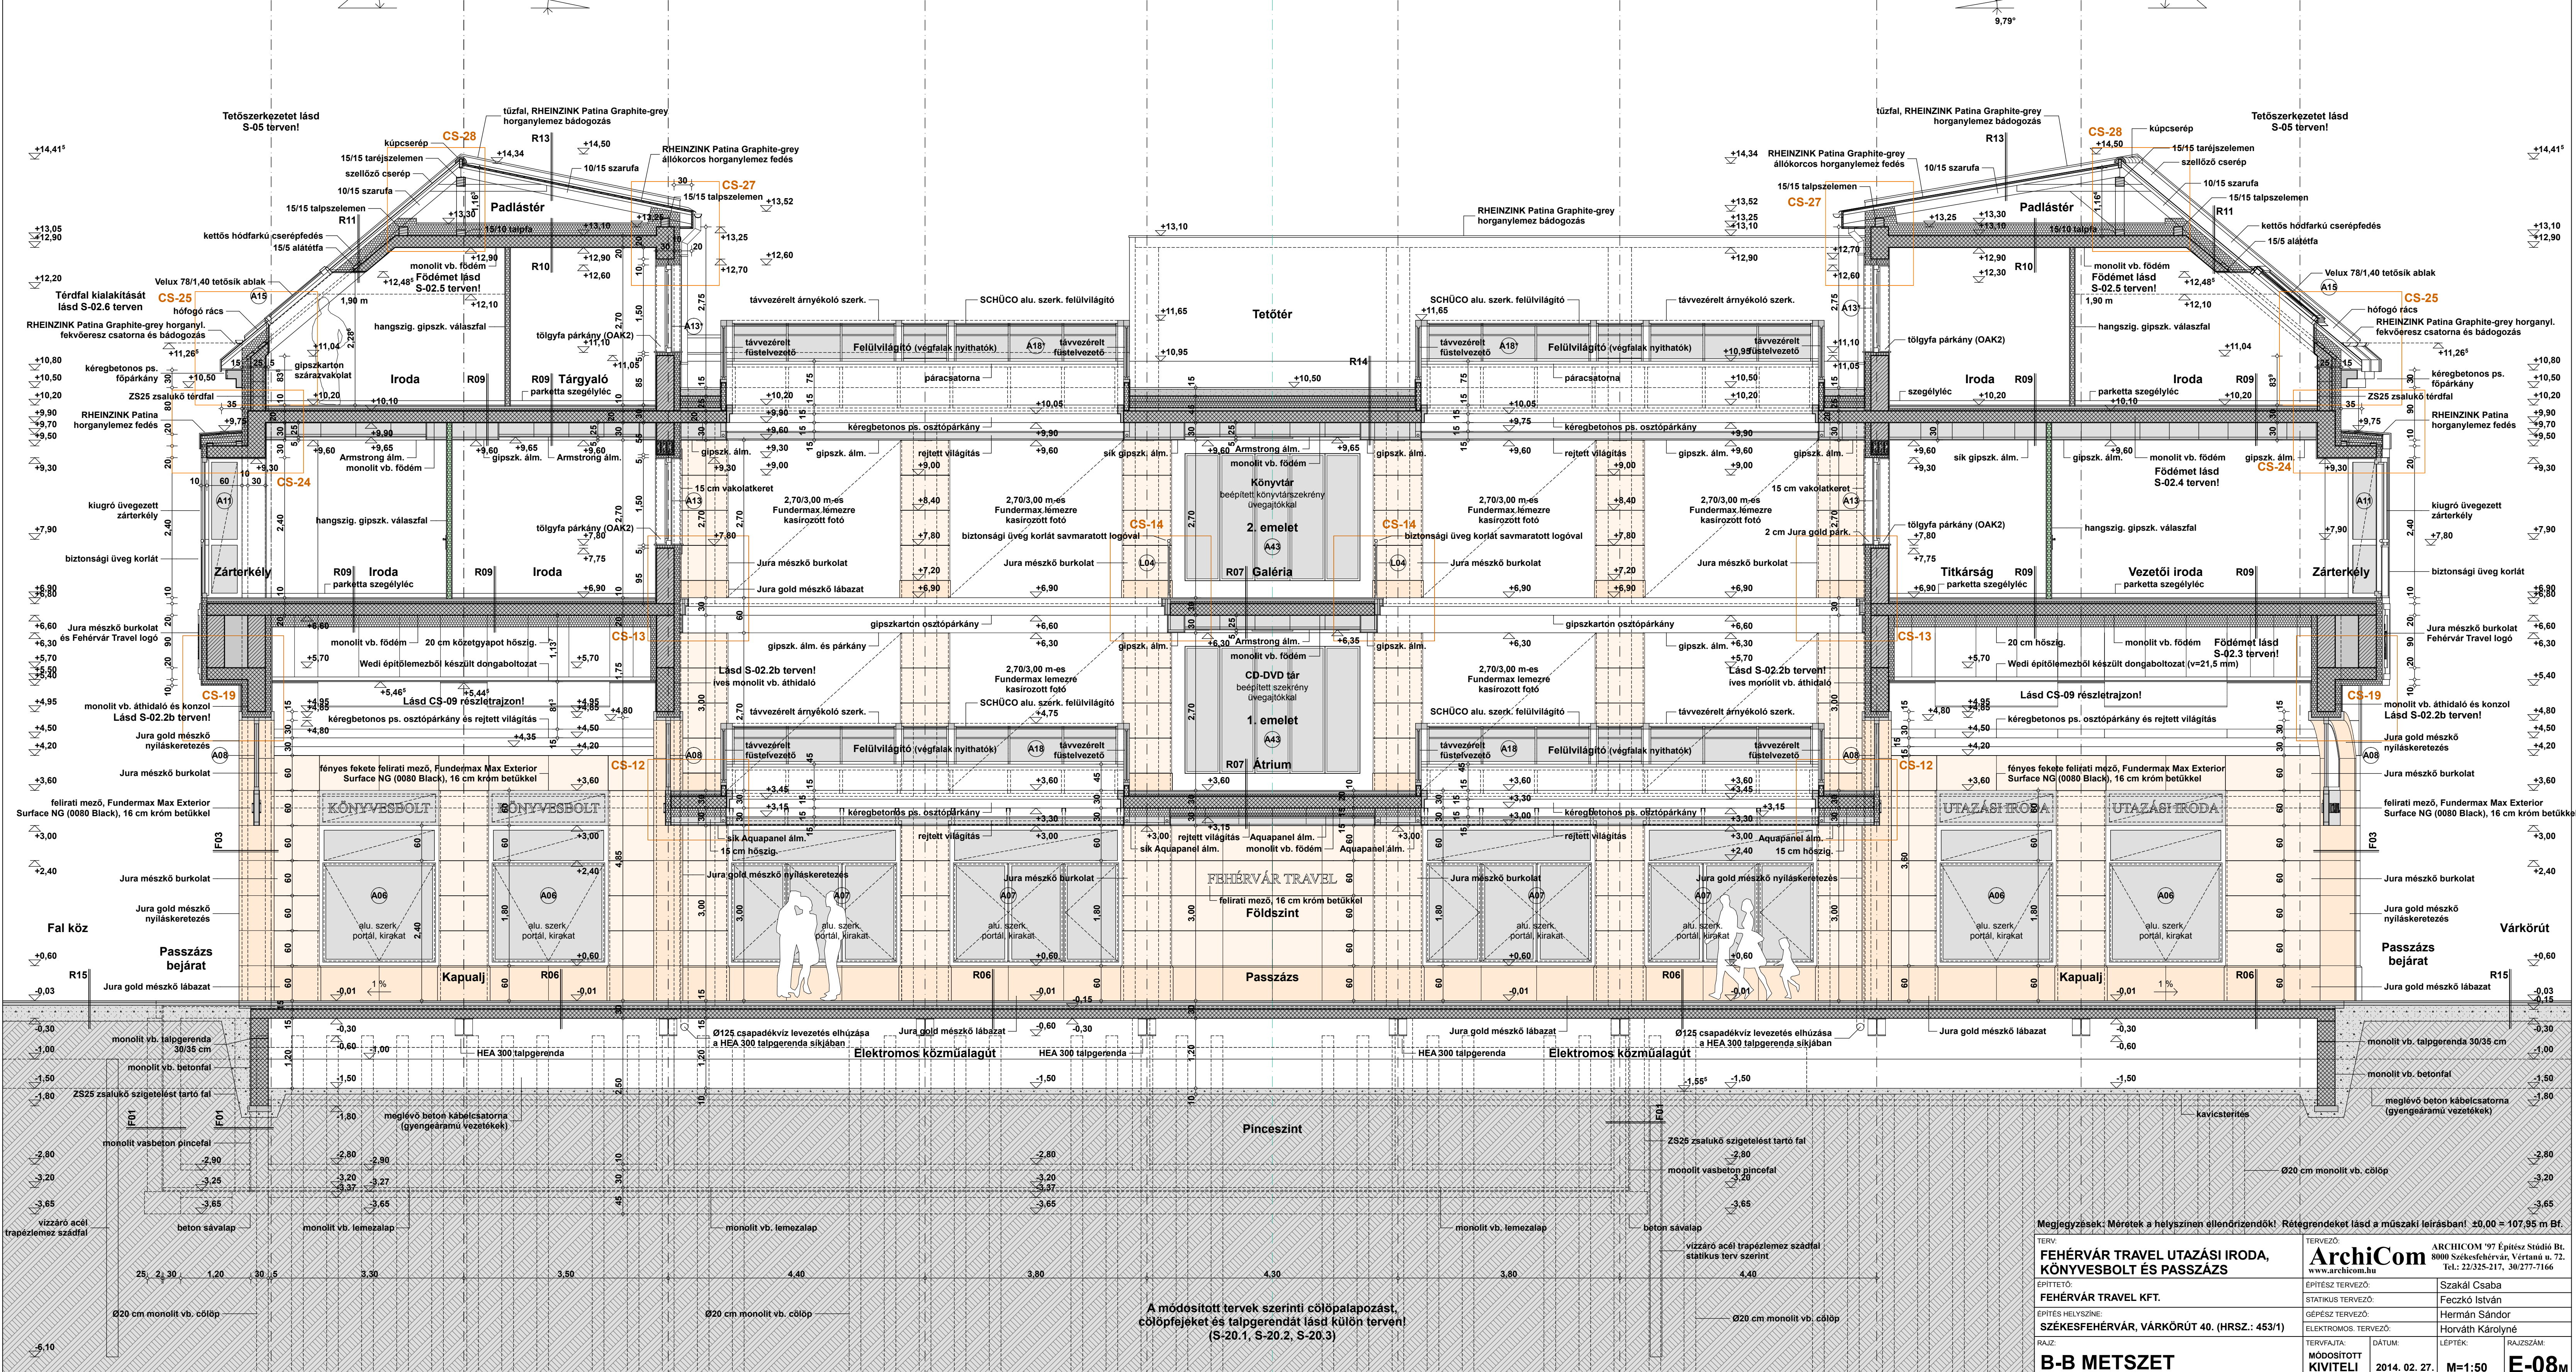

A módosított tervek szerinti cölöpalapozást, cölöpfejeket és talpgerendát lásd külön terven! (S-20.1, S-20.2, S-20.3)

Megjegyzések: Műrtek a helyszínen ellenőrizendők! Rétegrándókat lásd a műszaki leírásban! ±0,00 = 107,95 m Bf.

TERVEZŐ:	Archicom		
TERV:	FEHÉRVÁR TRAVEL UTAZÁSI IRODA, KÖNYVBESBOLT ÉS PASSZÁZS		
ARCHICOM '97 Pénzügyi Stúdió Bt.	8000 Székesfehérvár, Vértanú u. 72. Tel.: 22-325-217, 30/277-7166		
ÉPÍTÉSZ TERVEZŐ:	Székál Csaba		
STATIKUS TERVEZŐ:	Feczkó István		
ÉPÍTÉS HELYSZÍNE:	SZÉKESFEHÉRVÁR, VÁRKÖRÜT 40. (HRSZ.: 453/1)		
ELEKTROMOS TERVEZŐ:	Horváth Károlyné		
RAJZ:	TERVFAJTA:	DÁTUM:	RAJZSZÁM:
MÓDOSÍTOTT KIVITELI	LEPTÉK:	2014. 02. 27.	M=1:50
B-B METSZET		E-08M	