


Földszint tervezett alaprajza
M 1:50

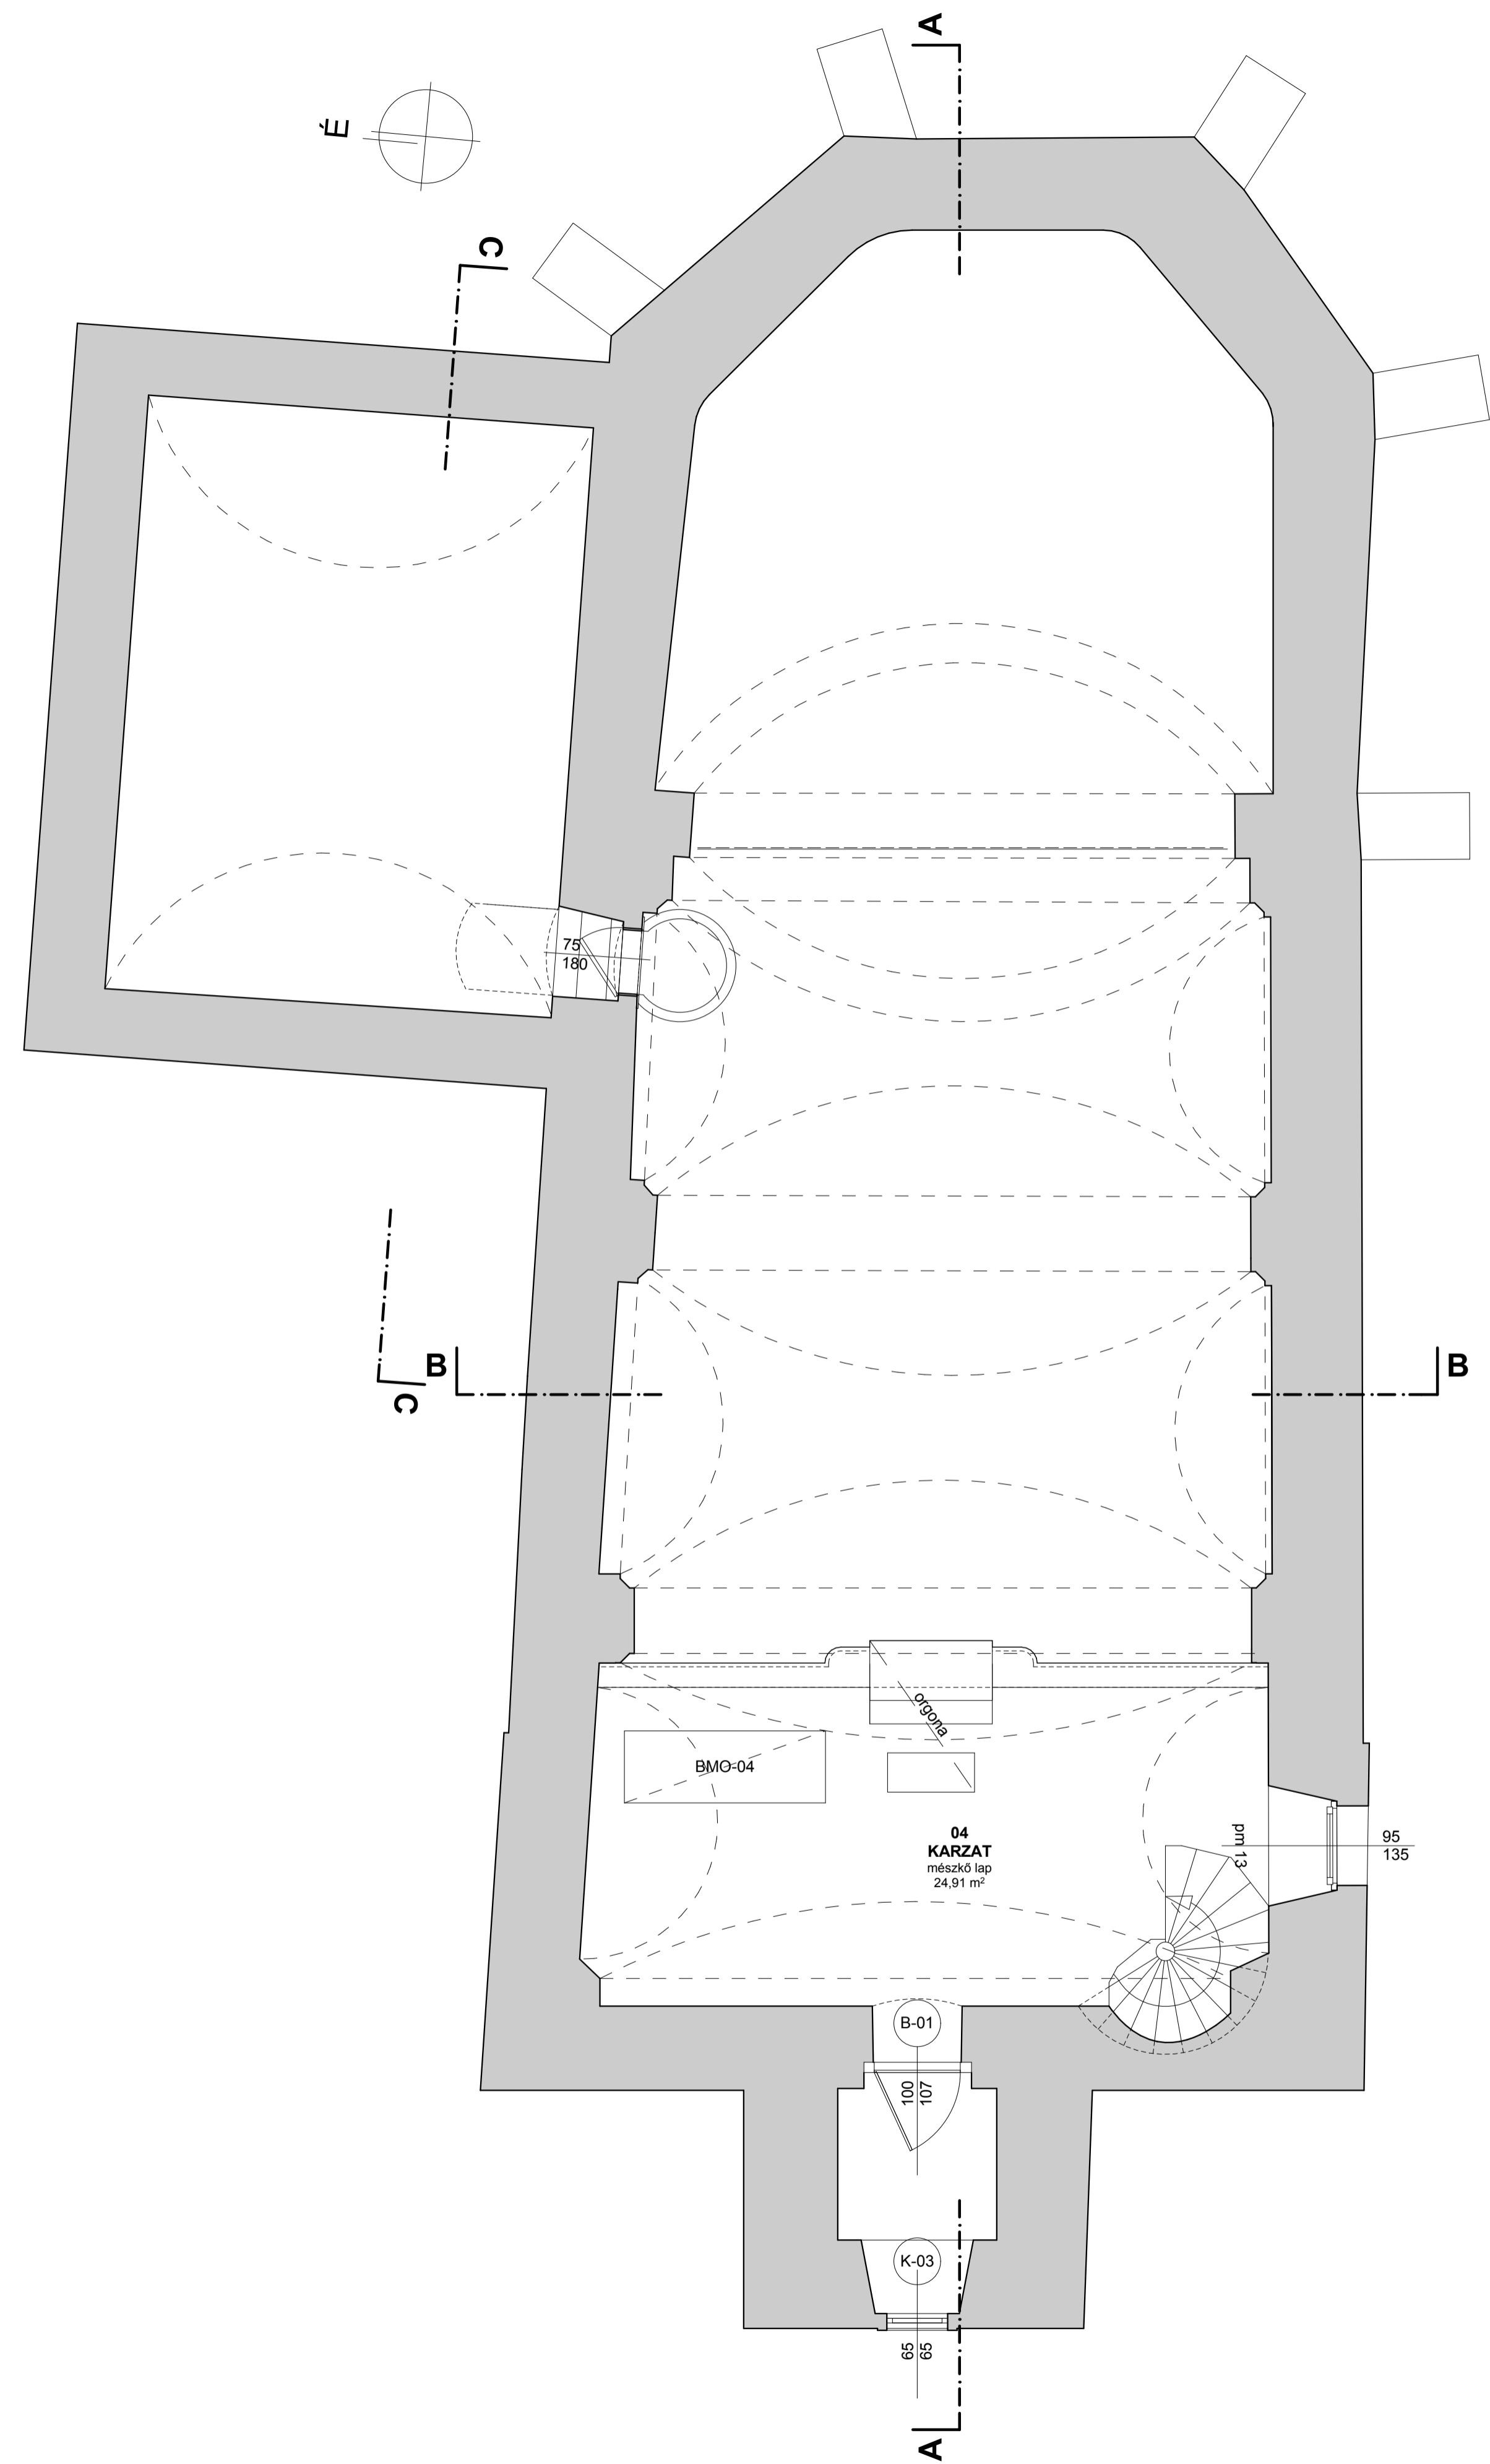

Karzat tervezett alaprajza
M 1:50