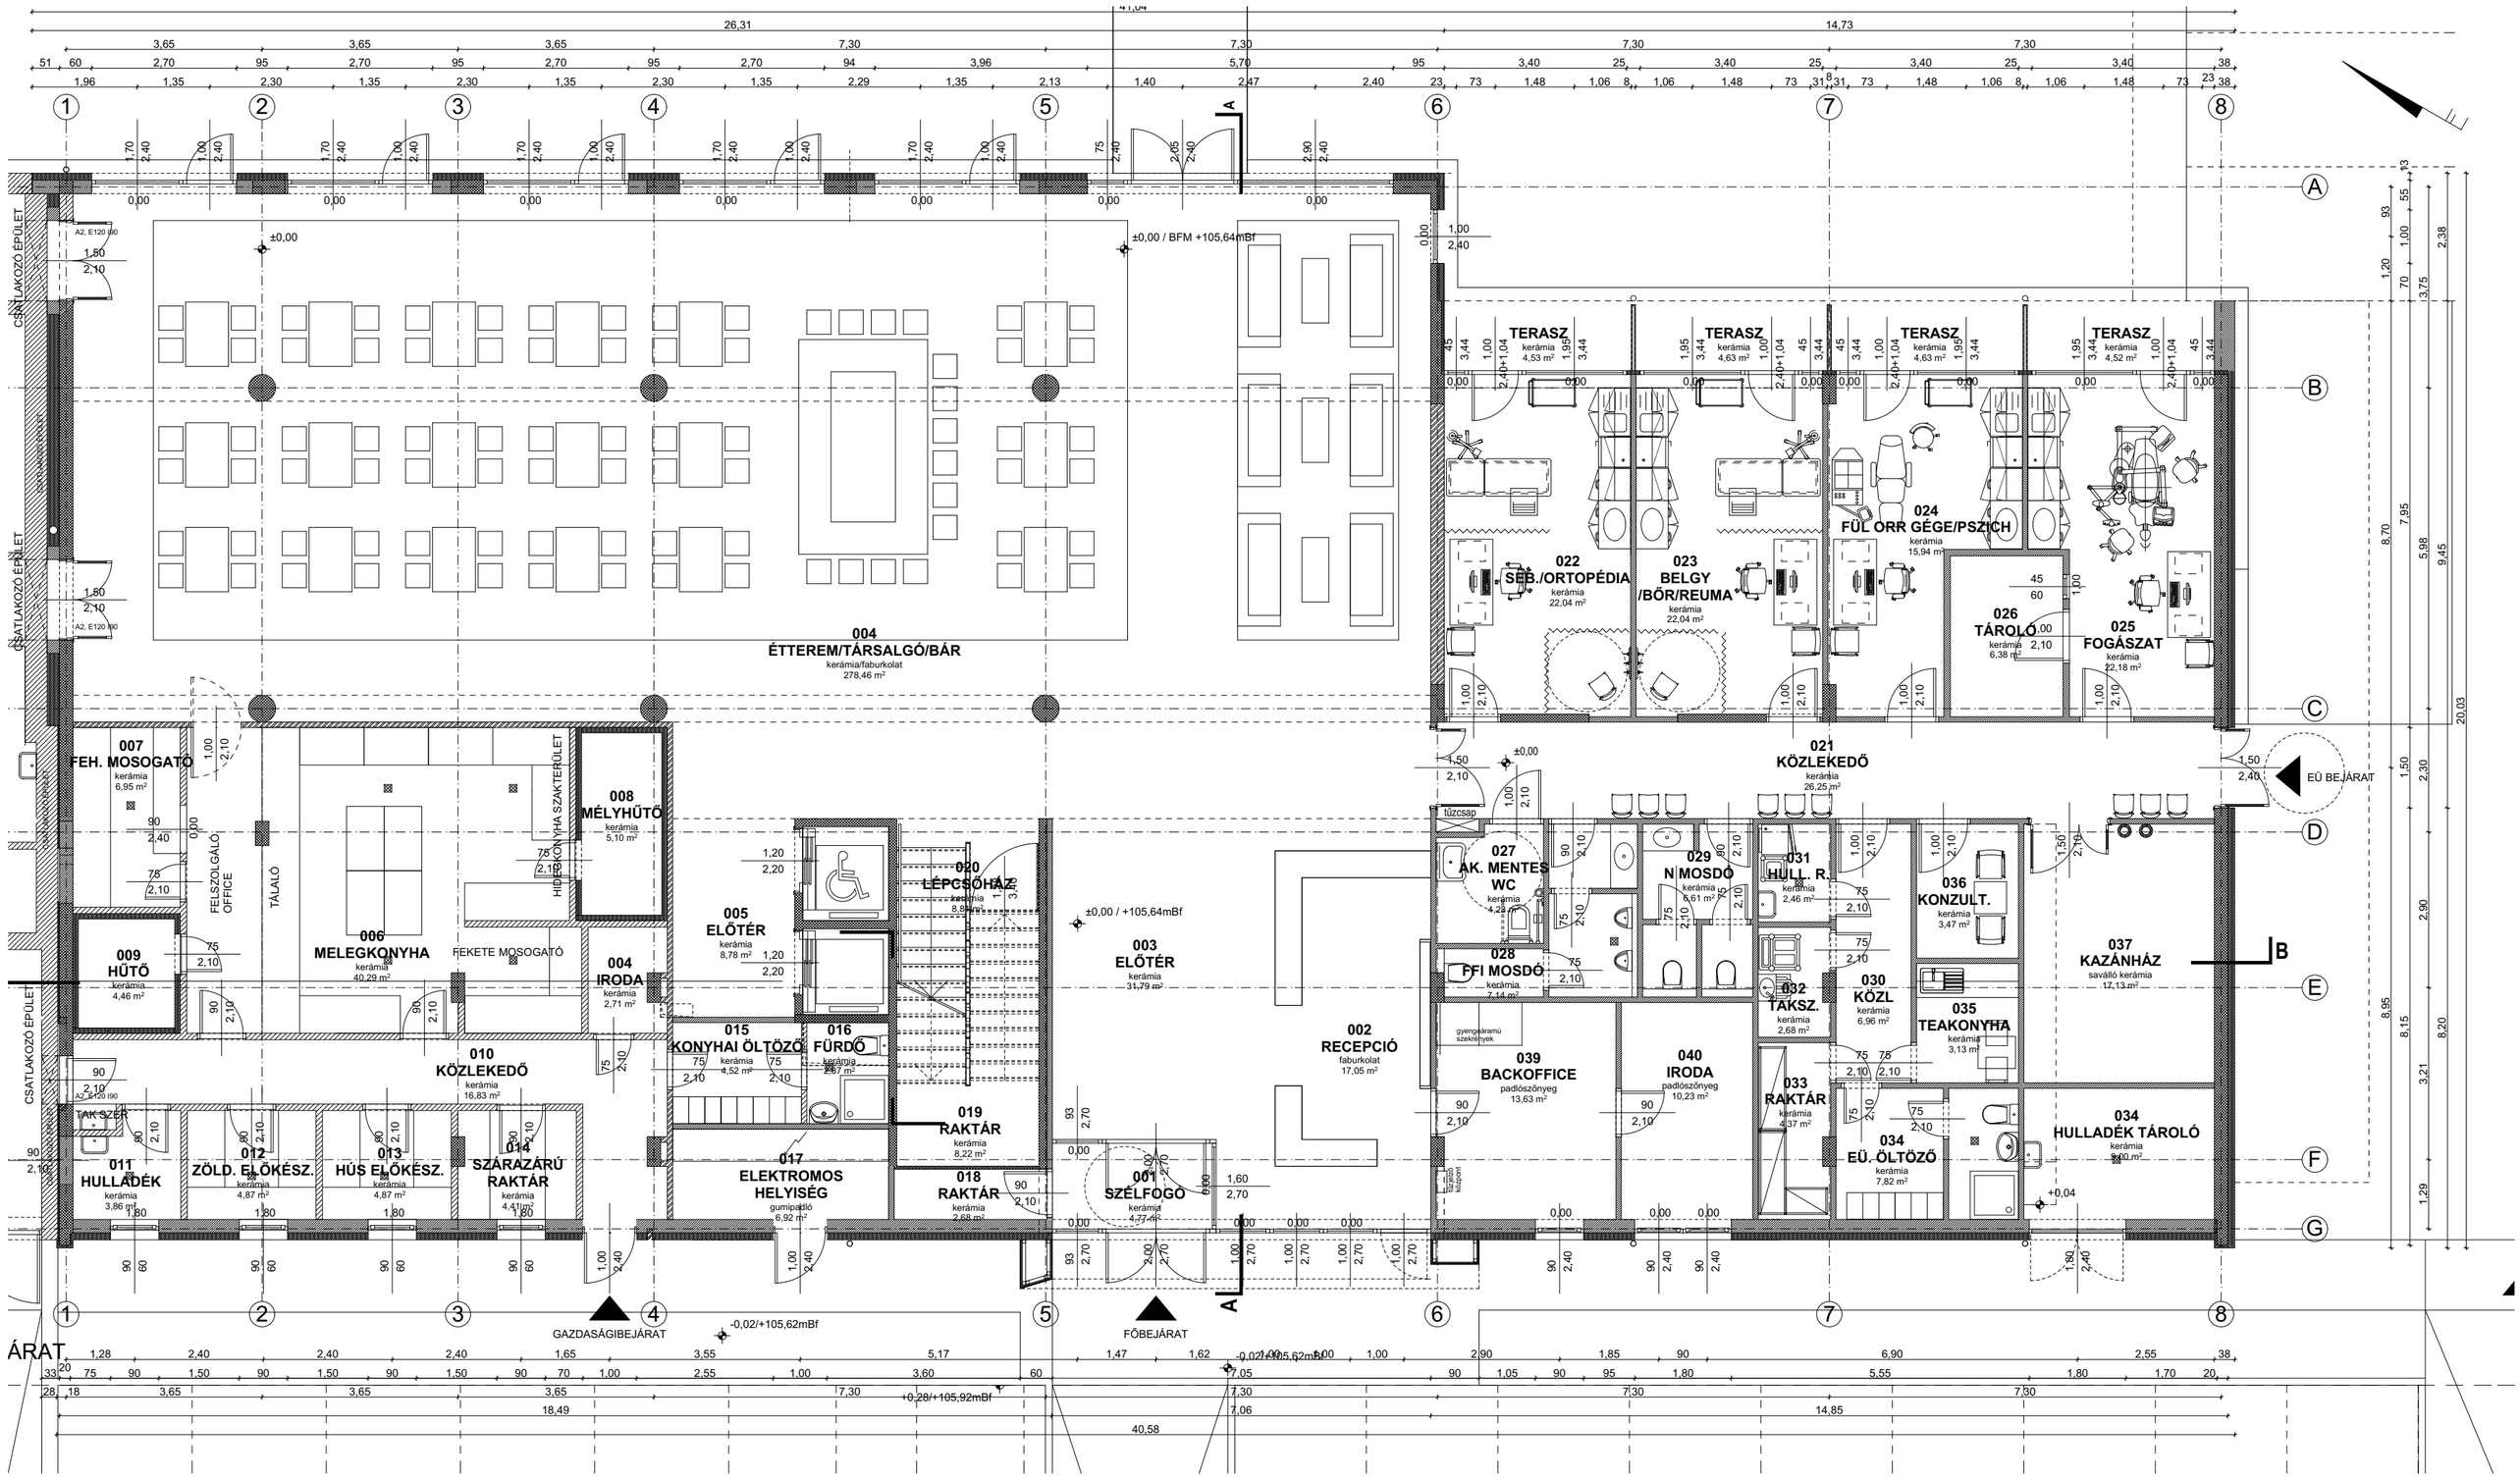
004
ÉTTEREM/TÁRSALGÓ/BÁR
kerámia/faburkolat
278,46 m²
007
FEH. MOSOGATÓ
kerámia
6,95 m²
008
MÉLYHŰTŐ
kerámia
5,10 m²
009
HŰTŐ
kerámia
4,46 m²
006
MELEGKONYHA
kerámia
40,29 m²
FEKETE MOSOGATÓ
004
IRODA
kerámia
2,71 m²
005
ELŐTÉR
kerámia
8,78 m²
020
LÉPCSŐHÁZ
kerámia
8,84 m²
003
ELŐTÉR
kerámia
31,79 m²
002
RECEPCIÓ
faburkolat
17,05 m²
010
KÖZLEKEDŐ
kerámia
16,83 m²
015
KONYHAI ÖLTÖZŐ
kerámia
4,52 m²
016
FÜRDŐ
kerámia
2,67 m²
019
RAKTÁR
kerámia
8,22 m²
017
ELEKTROMOS HELYISÉG
gumipadló
6,92 m²
018
RAKTÁR
kerámia
2,68 m²
001
SZÉLFOGÓ
kerámia
4,77 m²
011
HULLADÉK
kerámia
3,86 m²
012
ZÖLD. ELŐKÉSZ.
kerámia
4,87 m²
013
HÚS ELŐKÉSZ.
kerámia
4,87 m²
014
SZÁRAZÁRÚ RAKTÁR
kerámia
4,41 m²
TAK.SZER
FELSZOLGÁLÓ OFFICE
TÁLALÓ
HIDEGKONYHA SZAKTERÜLET
CSATLAKOZÓ ÉPÜLET
TERASZ
kerámia
4,53 m²
TERASZ
kerámia
4,63 m²
TERASZ
kerámia
4,63 m²
TERASZ
kerámia
4,52 m²
022
SÉB./ORTOPÉDIA
kerámia
22,04 m²
023
BELGY /BŐR/REUMA
kerámia
22,04 m²
024
FÜL ORR GÉGE/PSZICH
kerámia
15,94 m²
025
FOGÁSZAT
kerámia
22,18 m²
026
TÁROLÓ
kerámia
6,38 m²
021
KÖZLEKEDŐ
kerámia
26,25 m²
027
AK. MENTES WC
kerámia
4,28 m²
028
FFI MOSDÓ
kerámia
7,14 m²
029
N MOSDÓ
kerámia
5,61 m²
031
HULL. R.
kerámia
2,46 m²
032
TAKSZ.
kerámia
2,68 m²
030
KÖZL
kerámia
6,96 m²
036
KONZULT.
kerámia
3,47 m²
035
TEAKONYHA
kerámia
3,13 m²
037
KAZÁNHÁZ
saválló kerámia
17,13 m²
034
HULLADÉK TÁROLÓ
kerámia
039
BACKOFFICE
padlószőnyeg
13,63 m²
040
IRODA
padlószőnyeg
10,23 m²
033
RAKTÁR
kerámia
4,37 m²
034
EÜ. ÖLTÖZŐ
kerámia
7,82 m²
EÜ BEJÁRAT
GAZDASÁGIBEJÁRAT
FŐBEJÁRAT
±0,00
±0,00 / BFM +105,64mBf
±0,00 / +105,64mBf
-0,02/+105,62mBf
+0,28/+105,92mBf
+0,04
26,31
14,73
41,04
18,49
40,58
20,03