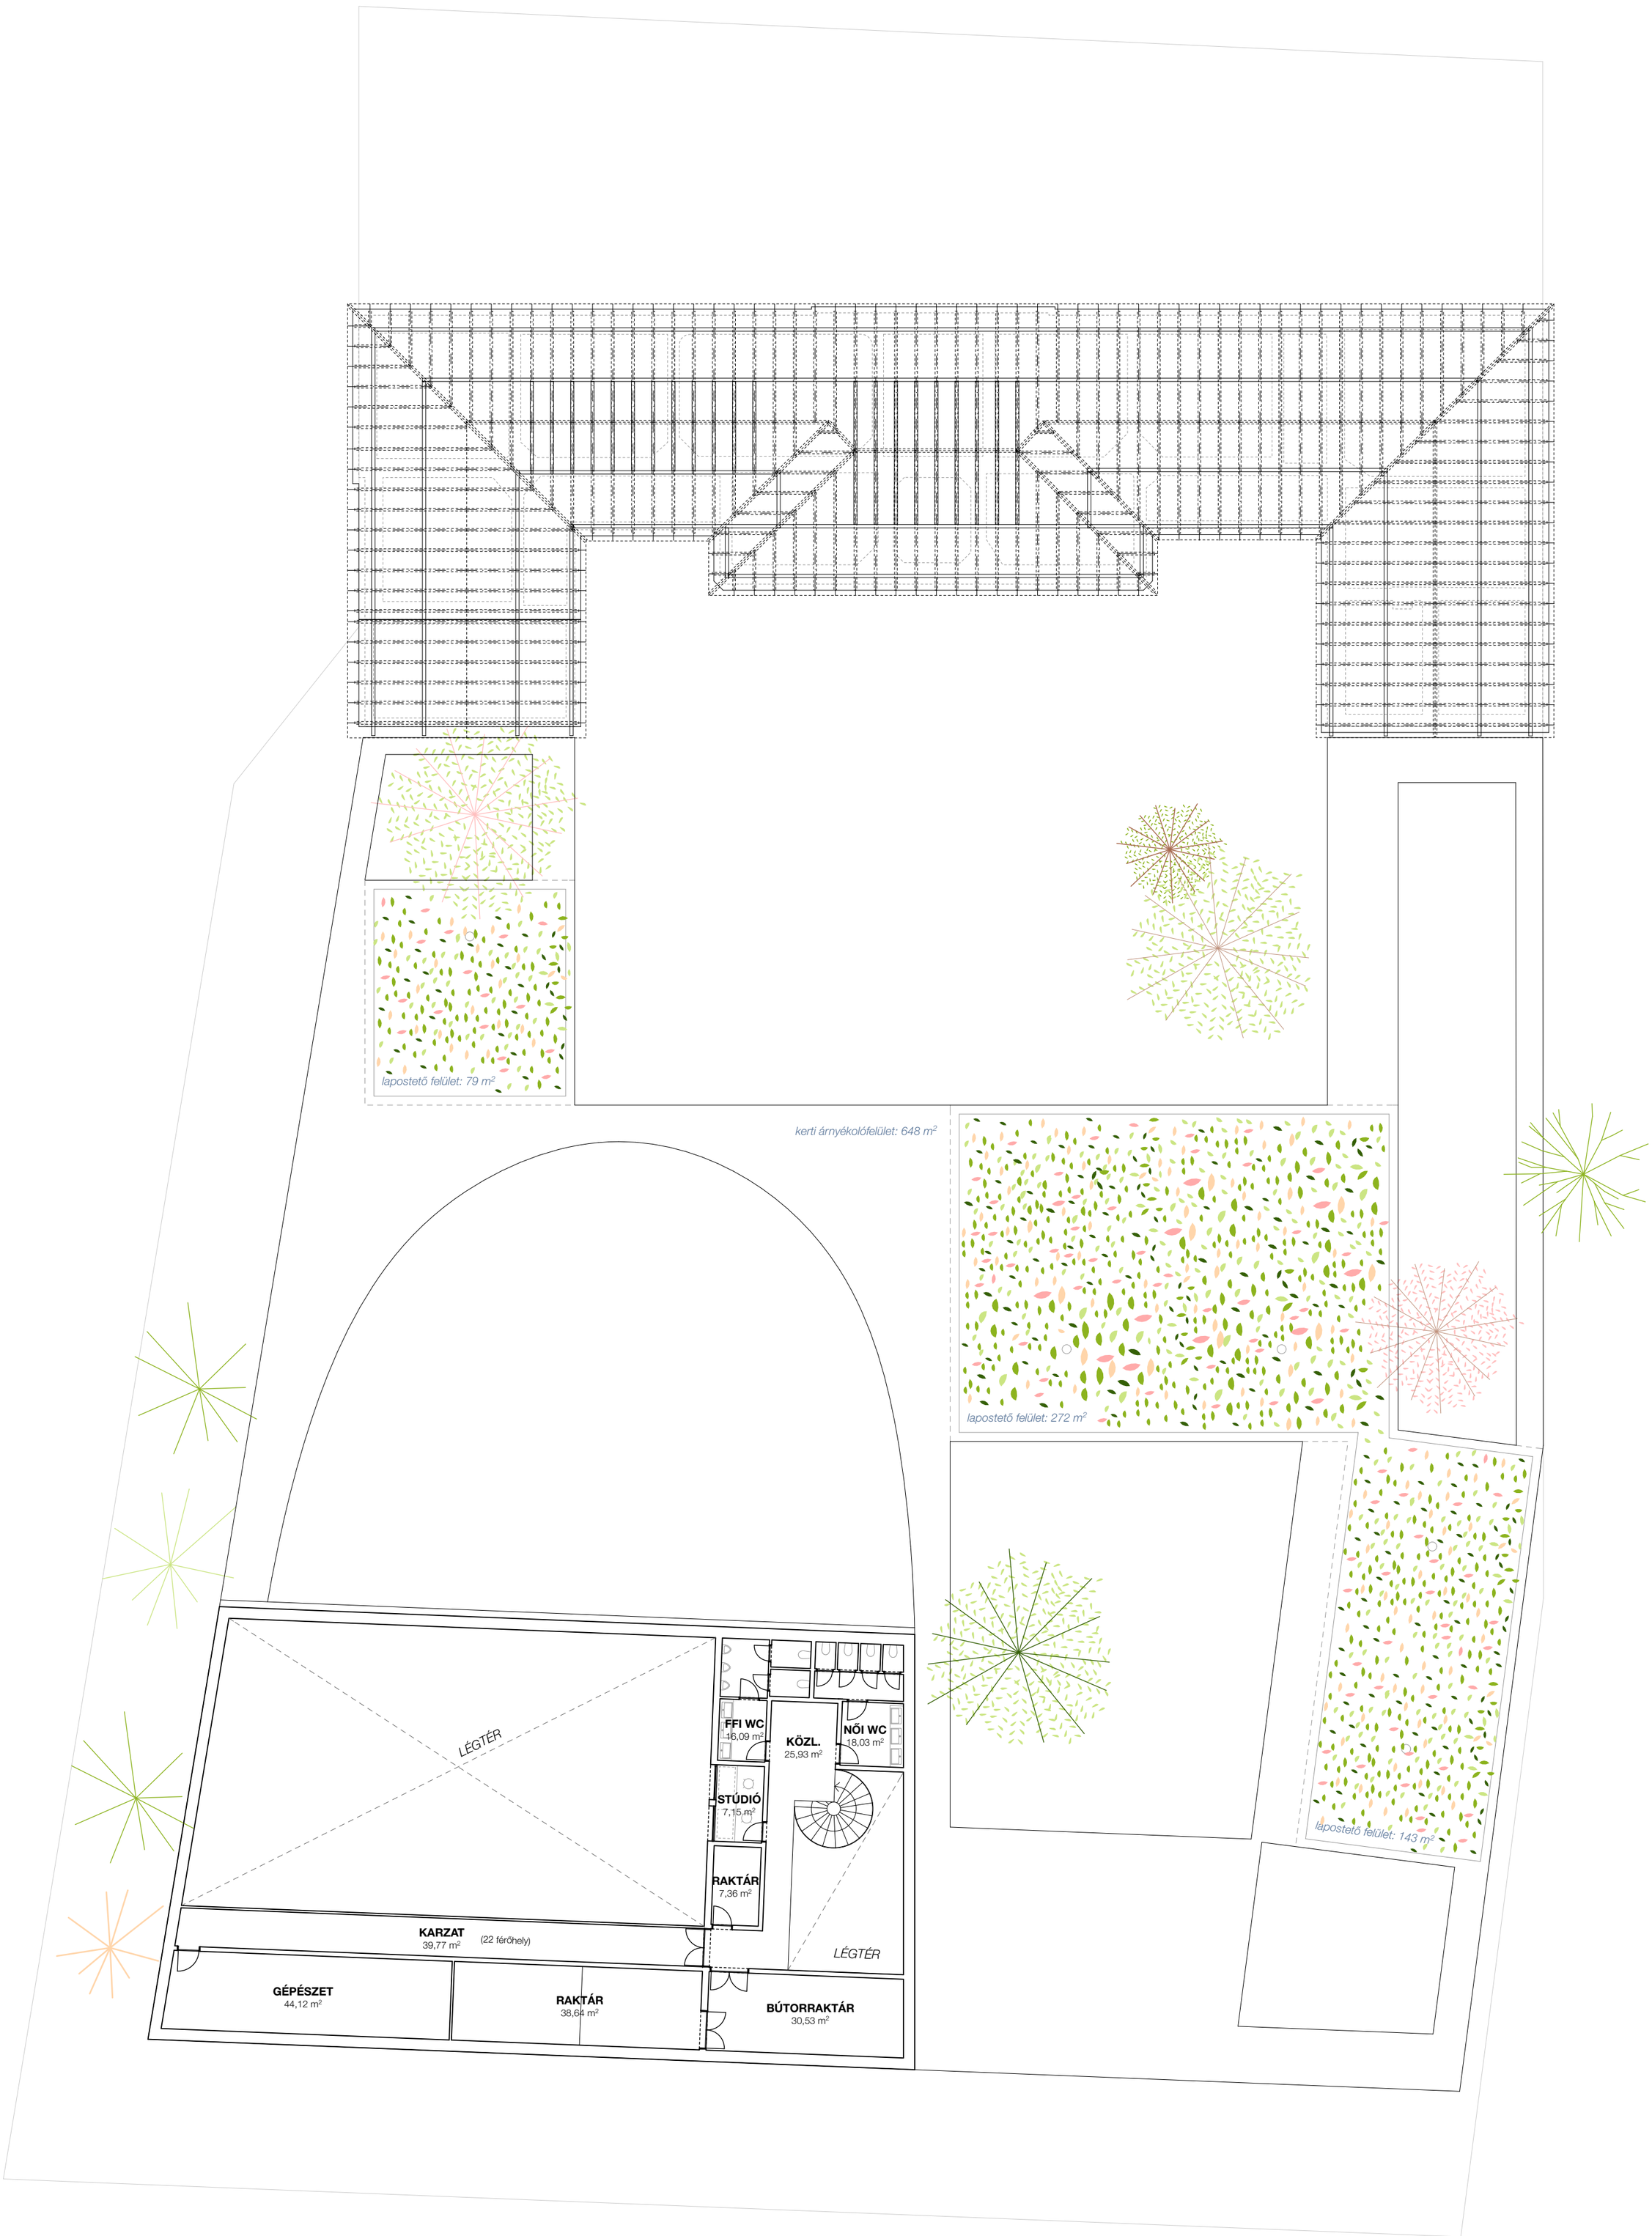

EMELETI ALAPRAJZ M 1:200

BELEZNAY-KASTÉLY BŐVÍTÉSE, SZÍNHÁZ- ÉS RENDEZVÉNYÉPÜLET, BUGYI

GUBAHÁMORI 2017