## ALPTEMPLOM ALAPRAJZ

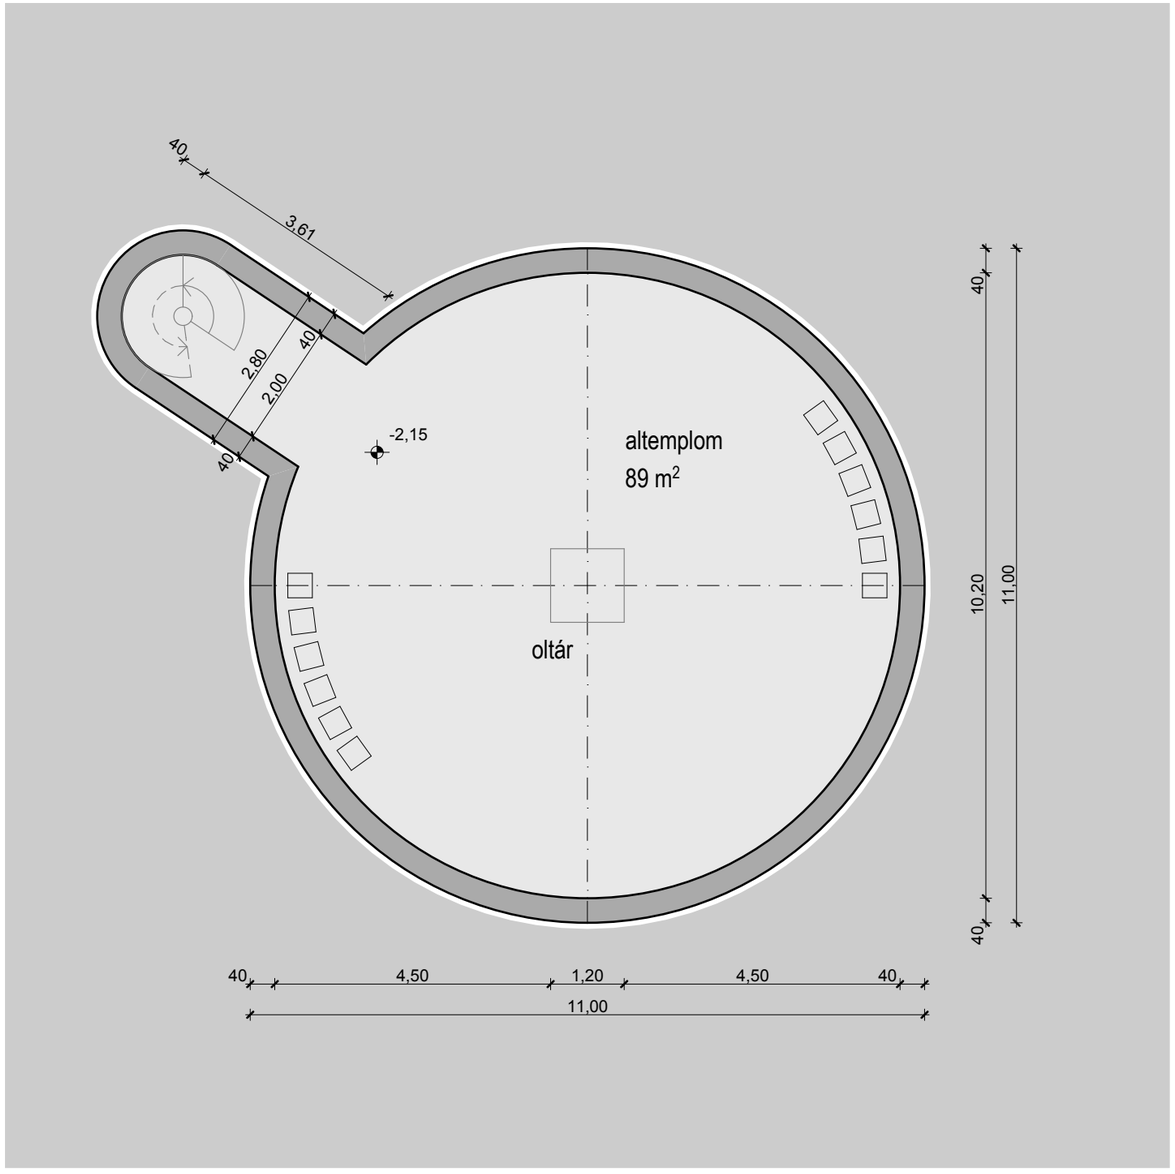

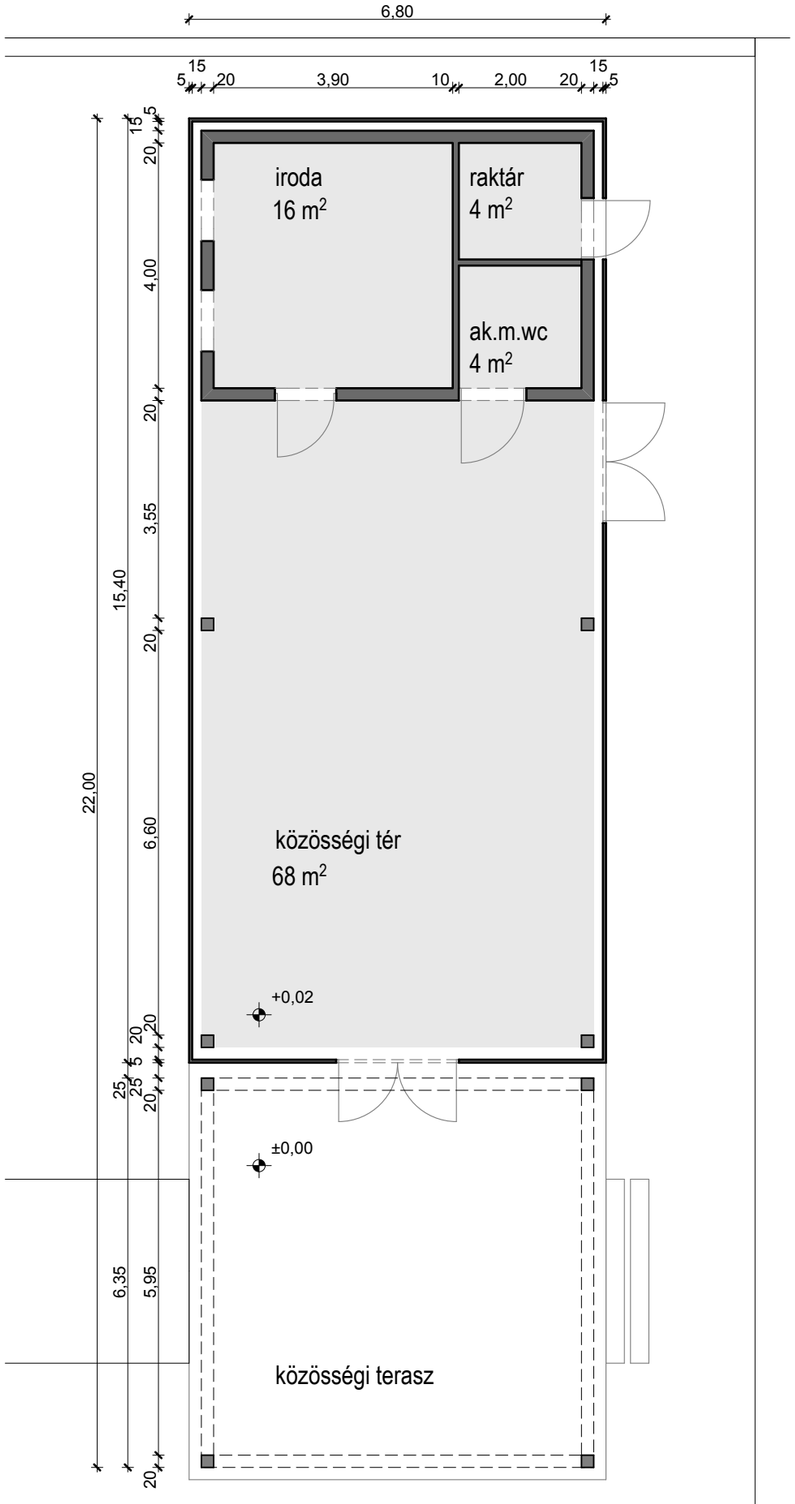
## KÖZÖSSÉGI HÁZ ALAPRAJZ