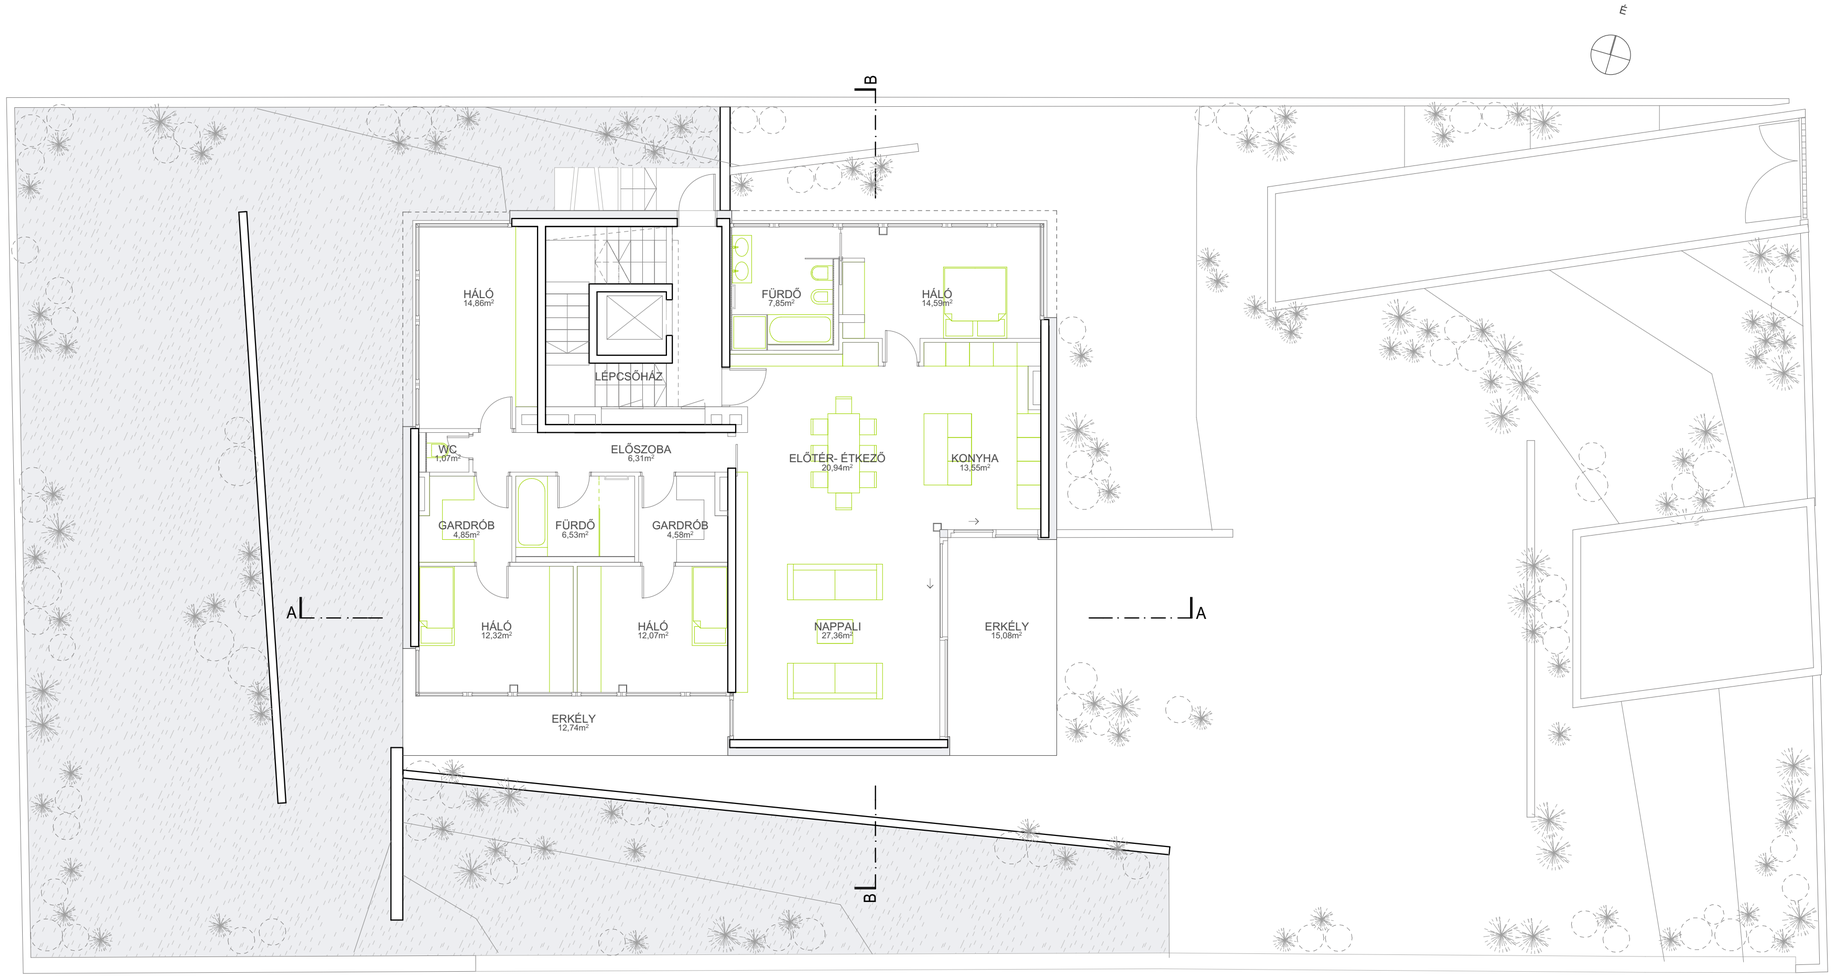
É
B
HÁLÓ
14,86m²
LÉPCSŐHÁZ
FÜRDŐ
7,85m²
HÁLÓ
14,59m²
WC
1,07m²
ELŐSZOBA
6,31m²
ELŐTÉR- ÉTKEZŐ
20,94m²
KONYHA
13,55m²
GARDRÓB
4,85m²
FÜRDŐ
6,53m²
GARDRÓB
4,58m²
A
HÁLÓ
12,32m²
HÁLÓ
12,07m²
NAPPALI
27,36m²
ERKÉLY
15,08m²
A
ERKÉLY
12,74m²
B