


E-E METSZET M 1:100

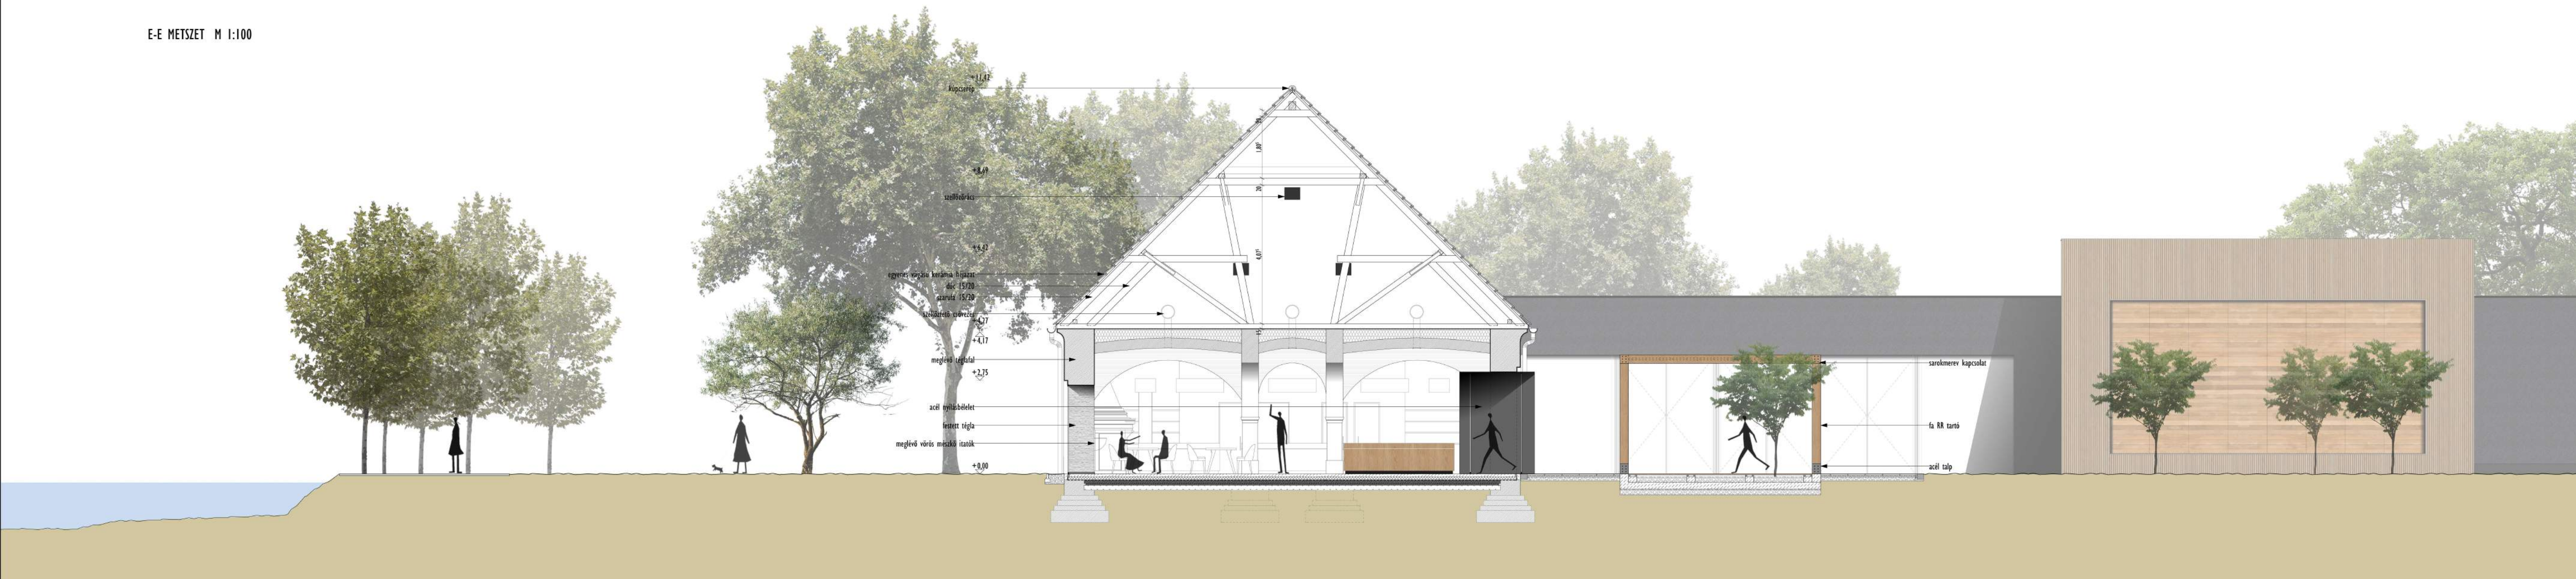

F-F METSZET M 1:100



ÉTEREM METSZETEK M 1:100

BEIERMEISZTER TAMÁS
DIPLOMA 2019.