



DÉLNYUGATI HOMLOKZAT M 1:100

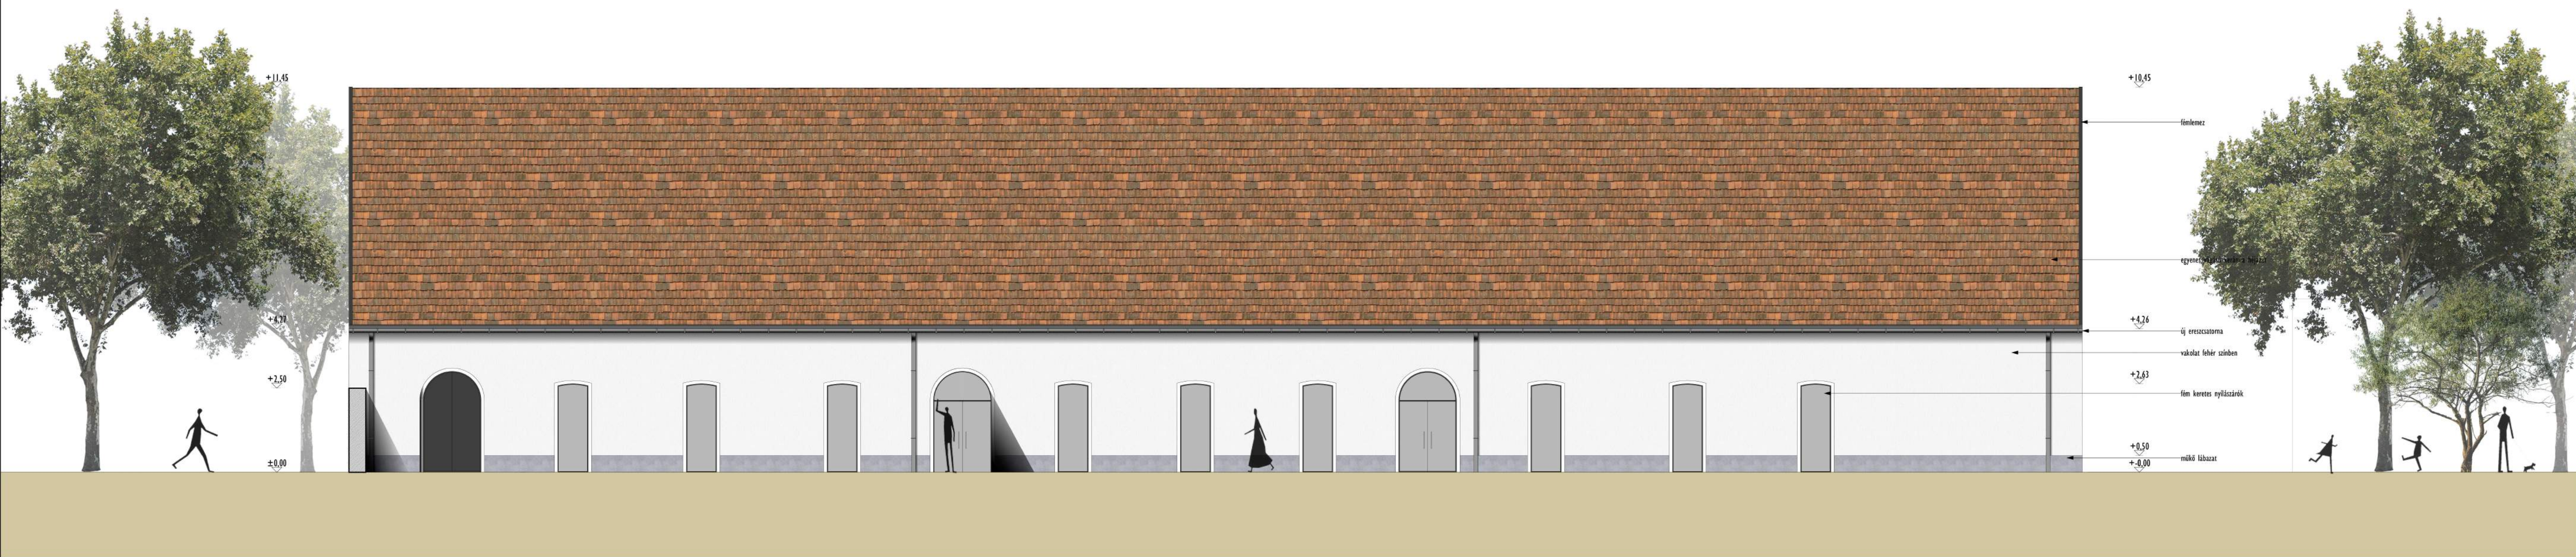

ÉSZAKKELETI HOMLOKZAT M 1:100

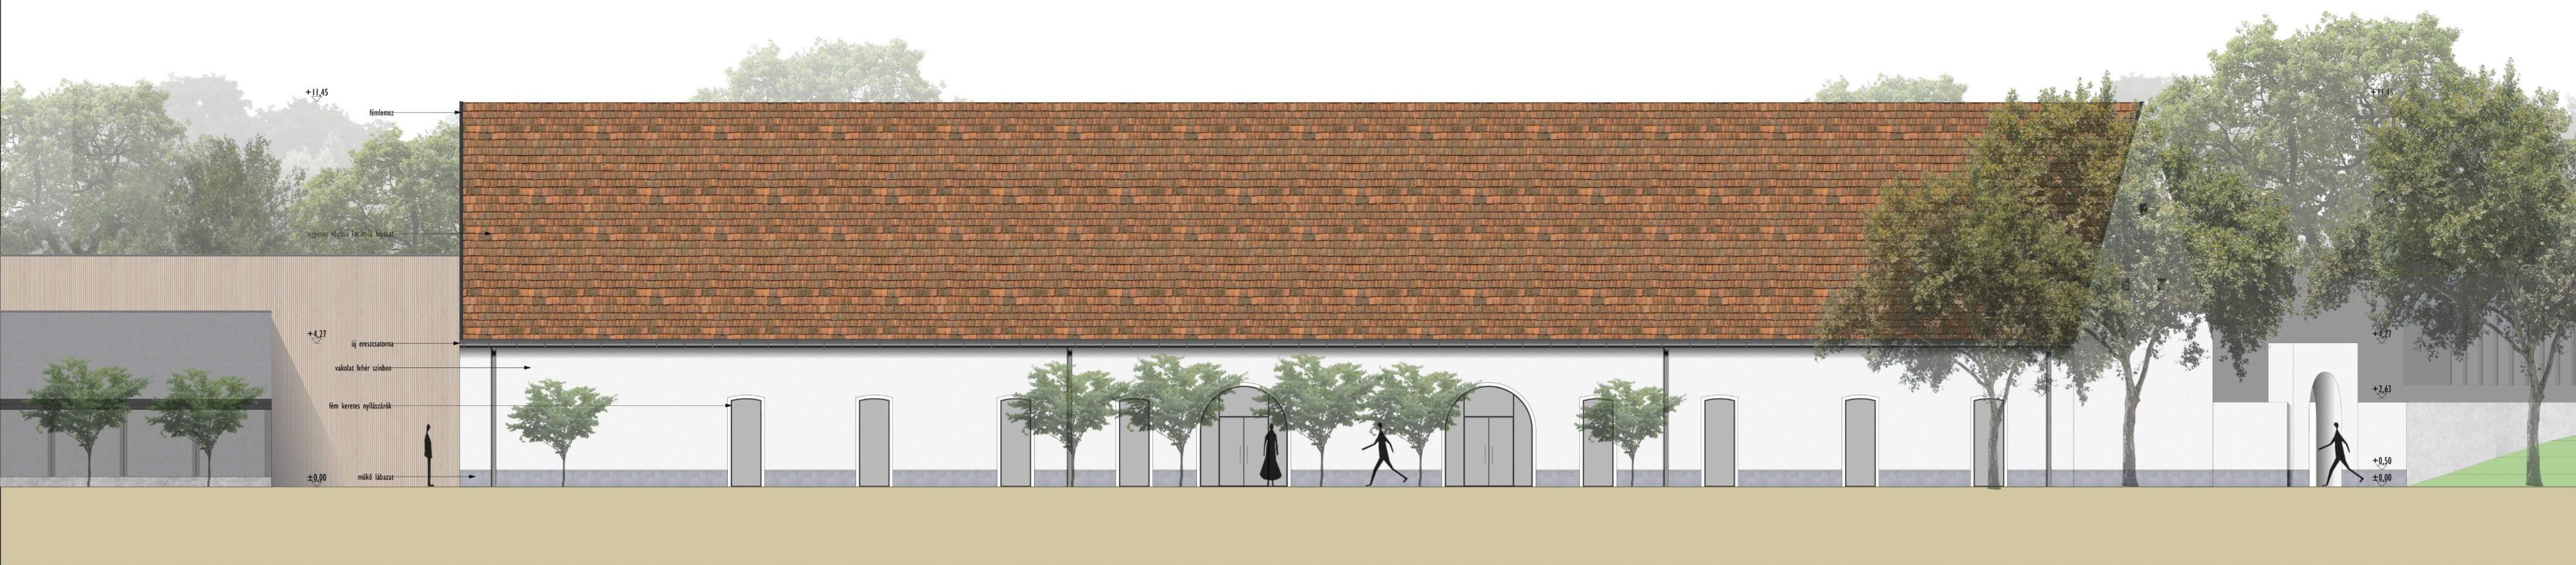

ÉTEREM HOMLOKZAT M 1:100

BEIERMEISZTER TAMÁS  
DIPLOMA 2019.