



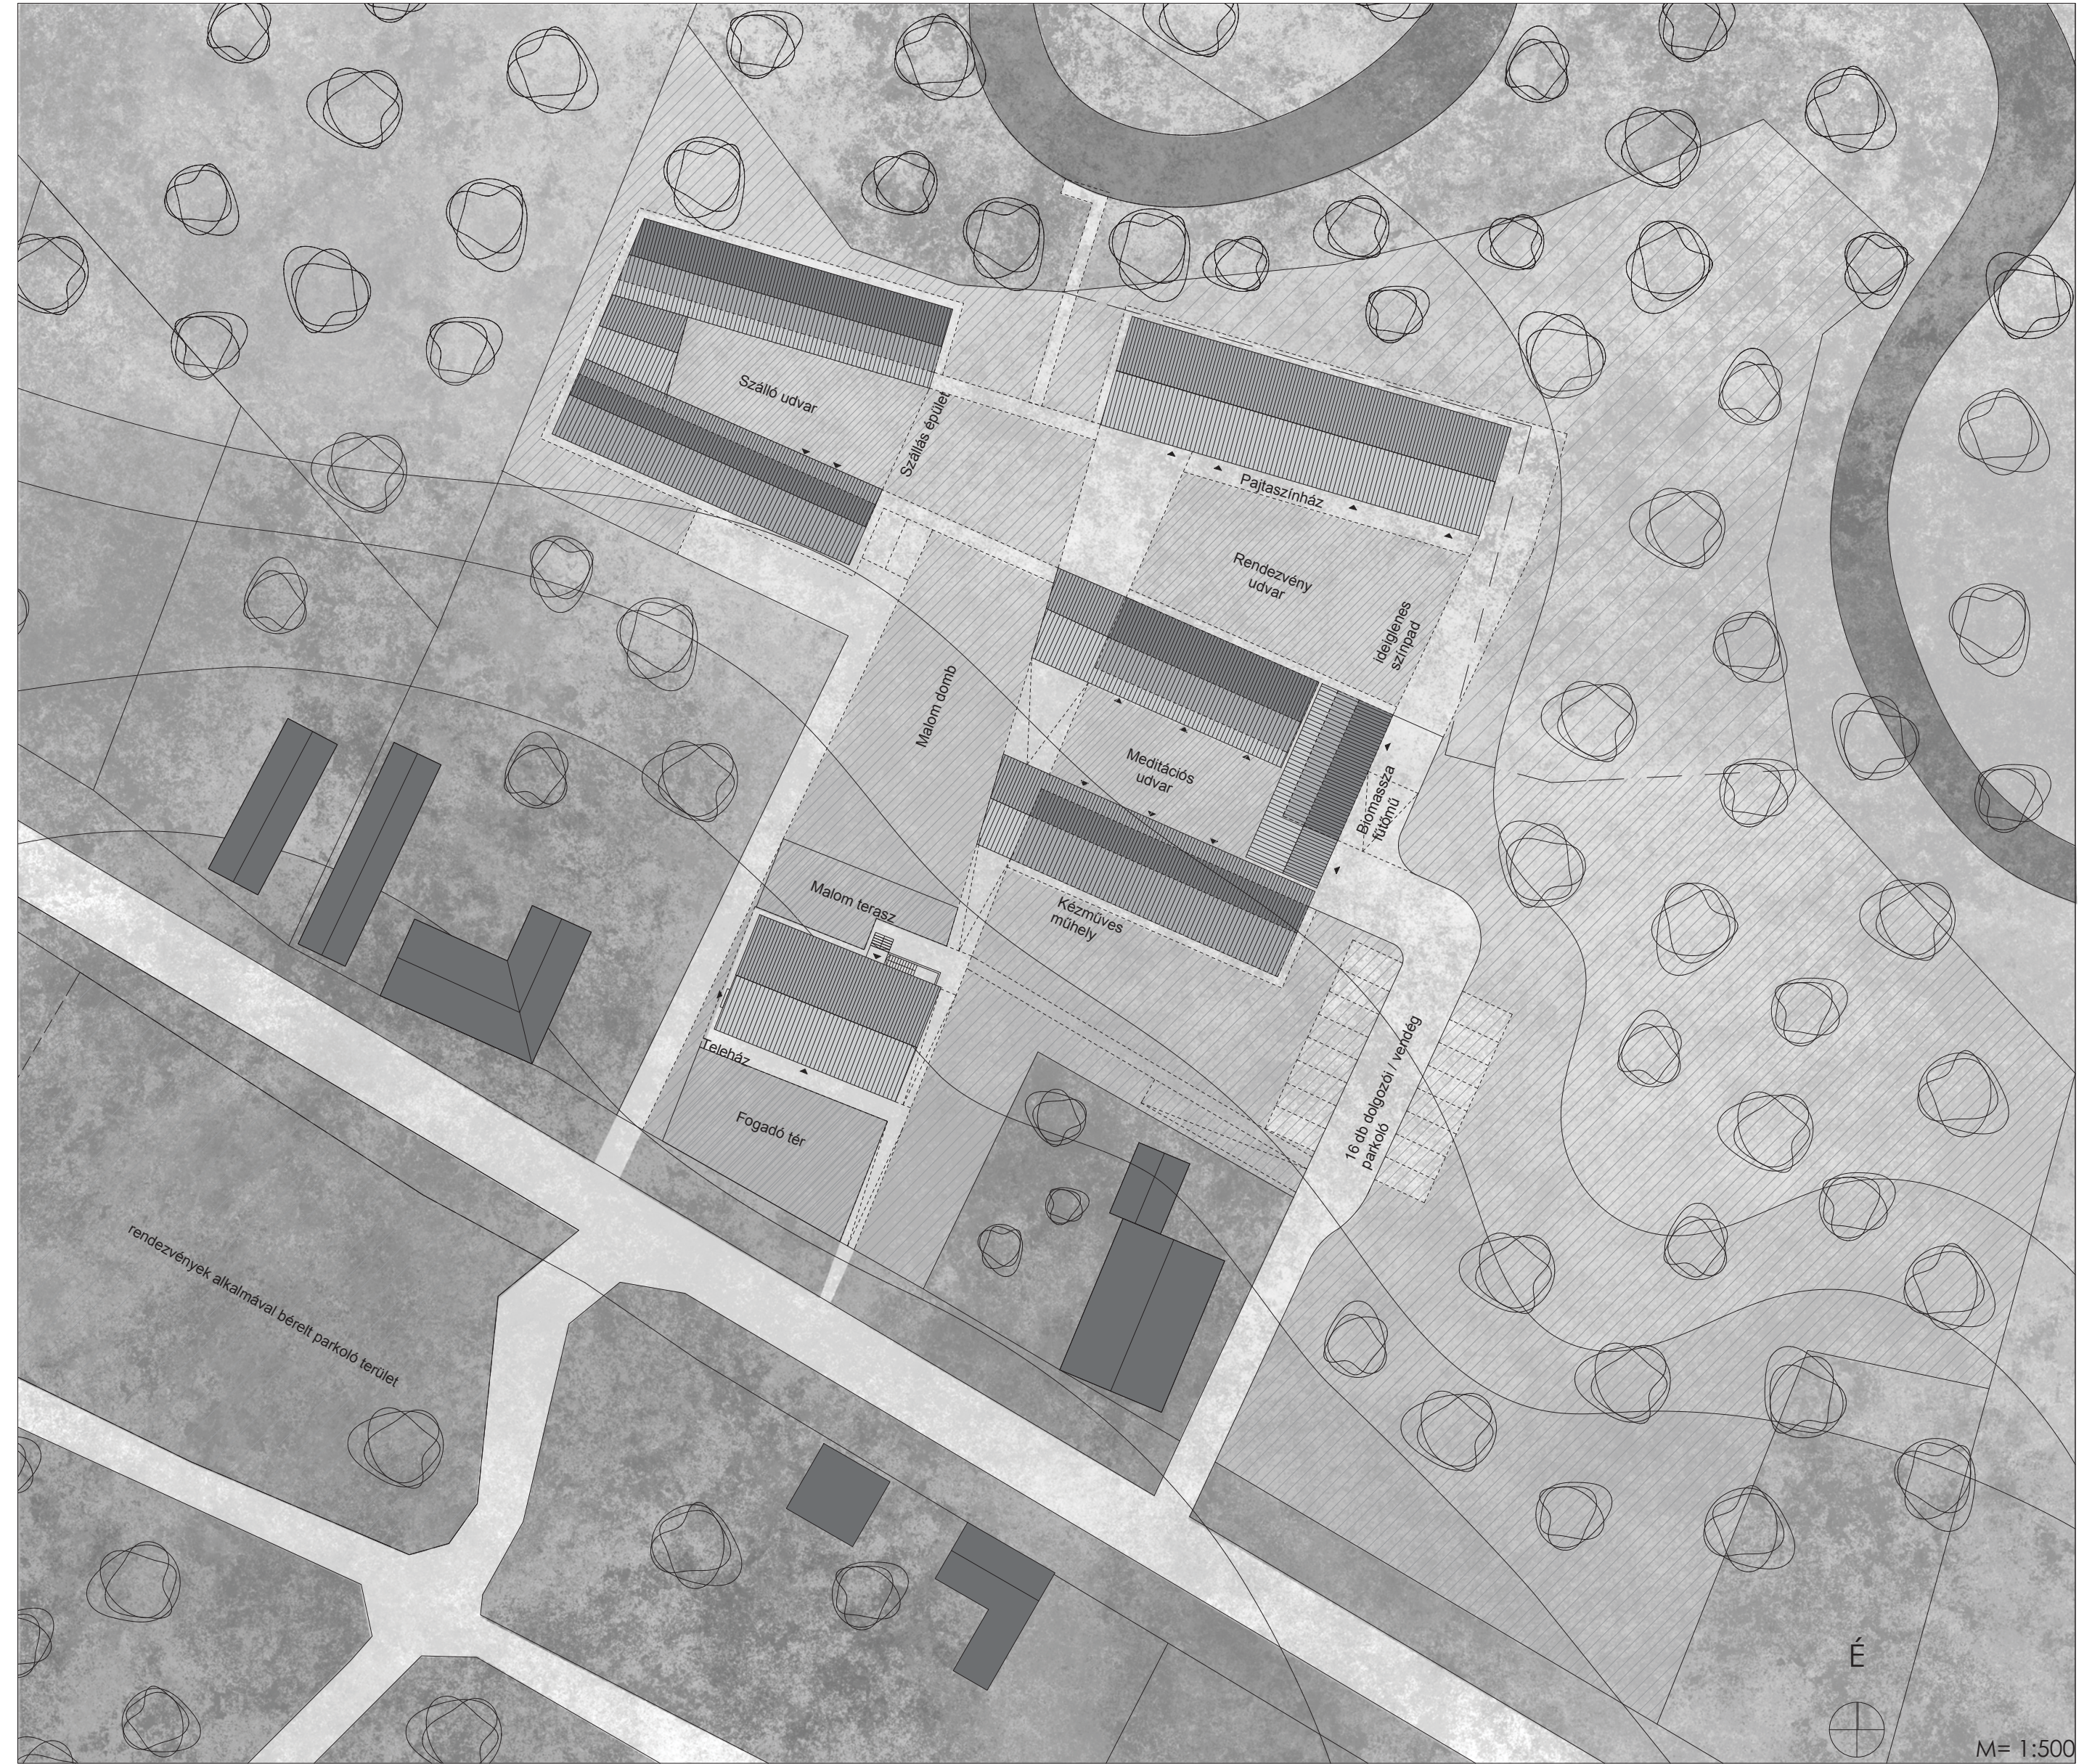

Formálás diagramjai

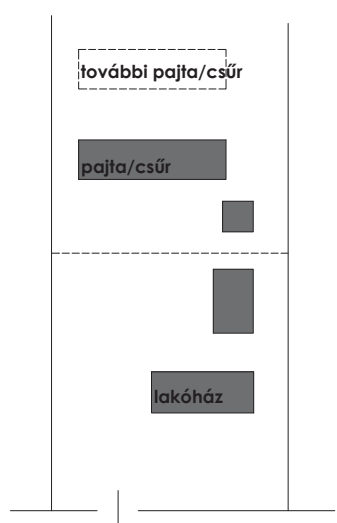

keresztcsűrös udvar

- a gazdasági udvart a keresztben álló pajta vagy csűr határolja le
- a csűrök szabályos módon, gyakran egymás mellé épültek
- az udvarok vagy kertek végében megszakítatlan láncolatot alkotva szinte védővonalai voltak a falunak




kerített ház

- zárt, három vagy négy oldalról körülépített udvarú épületegyüttes
- a két szembenéző épületszárnyat fedett szín beépítésével kötötték össze
- a DNY-i vidéken a közelmúltig előforduló beépítés, szerez településeinkre jellemző



1. lépés: hosszanti "gazdasági épületek"

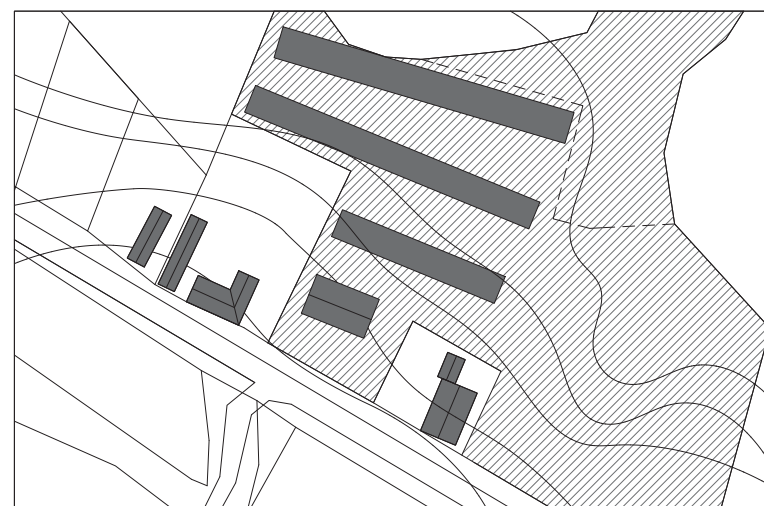


2. lépés: vágás



3. lépés: bekerítés, fedett - külső terek



4. lépés: burkolt közlekedő tengelyek

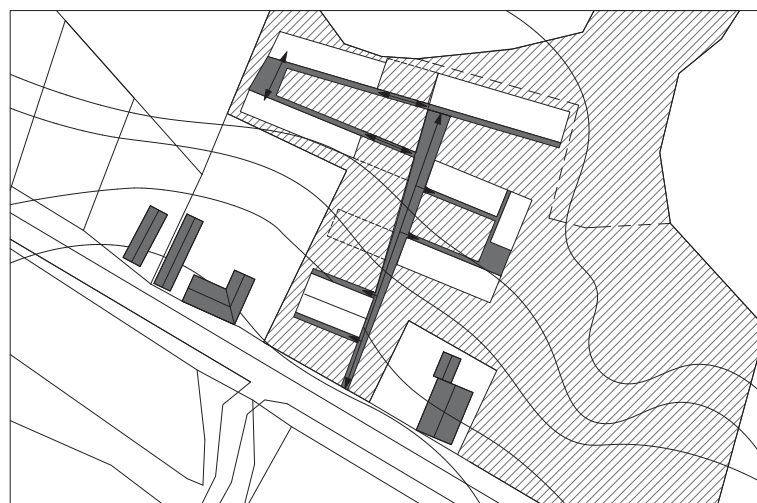

Kivitelezés irányelvei

- elbontott épületek anyagainak tárolása depóniában
- a Teleház tetőszerkezetének rekonstrukciója / átalakítása és hőszigetelése
- belső oldali páraelnyelő hőszigetelő falazat
- korszerű hőszigetelt nyílászárók cseréje
- a Teleház és Színház útolagos vízszigetelése
- a faszerkezet megerősítése CFRP technológiával
- az új épületek favázis szerkezettel és bontott téglá kitöltőfalazattal készülnek
- egyszerű technológiák
- helyi alapanyagok használata; fa, téglá, cserép
- helyi szakemberek foglalkoztatása

Fenntarthatóság - ökotudatosság

- bontott elemek visszaépítése = újrahasznosítás
- biomassza fűtőmű (faelgázosító kazán)
- építés során kismennyiségű építési hulladék