



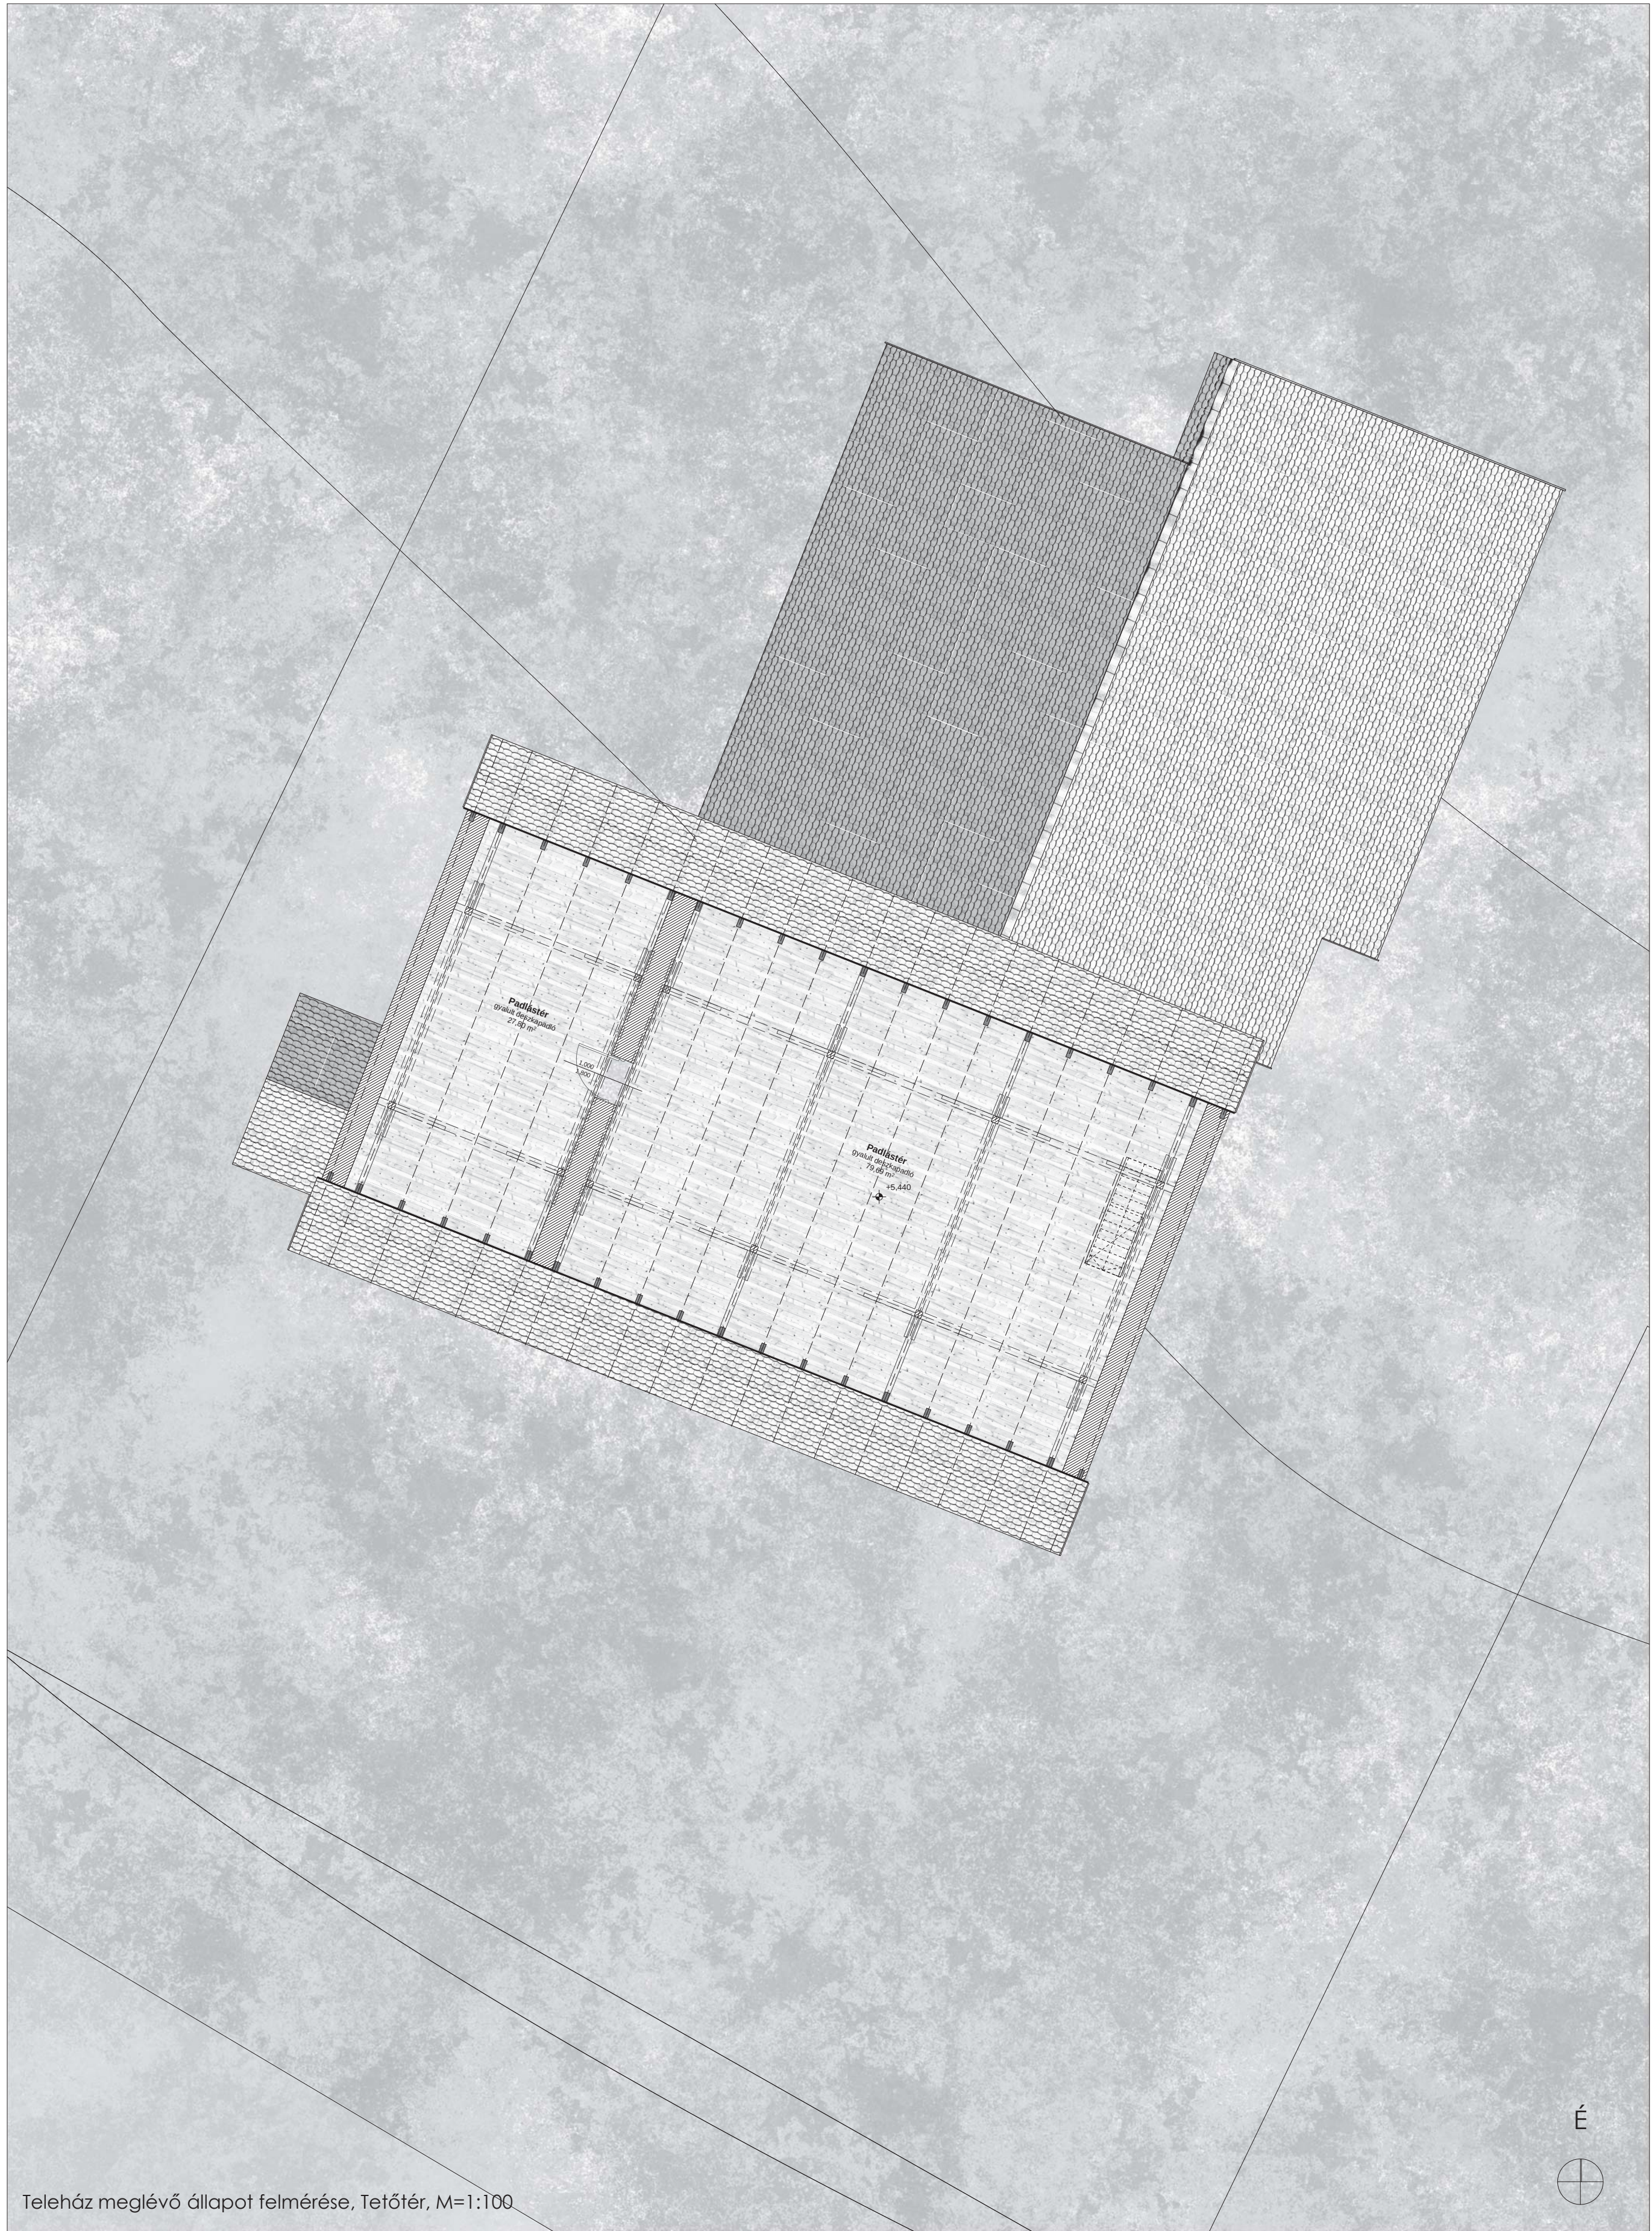

Teleház meglévő állapot felmérése, Tetőtér, M=1:100

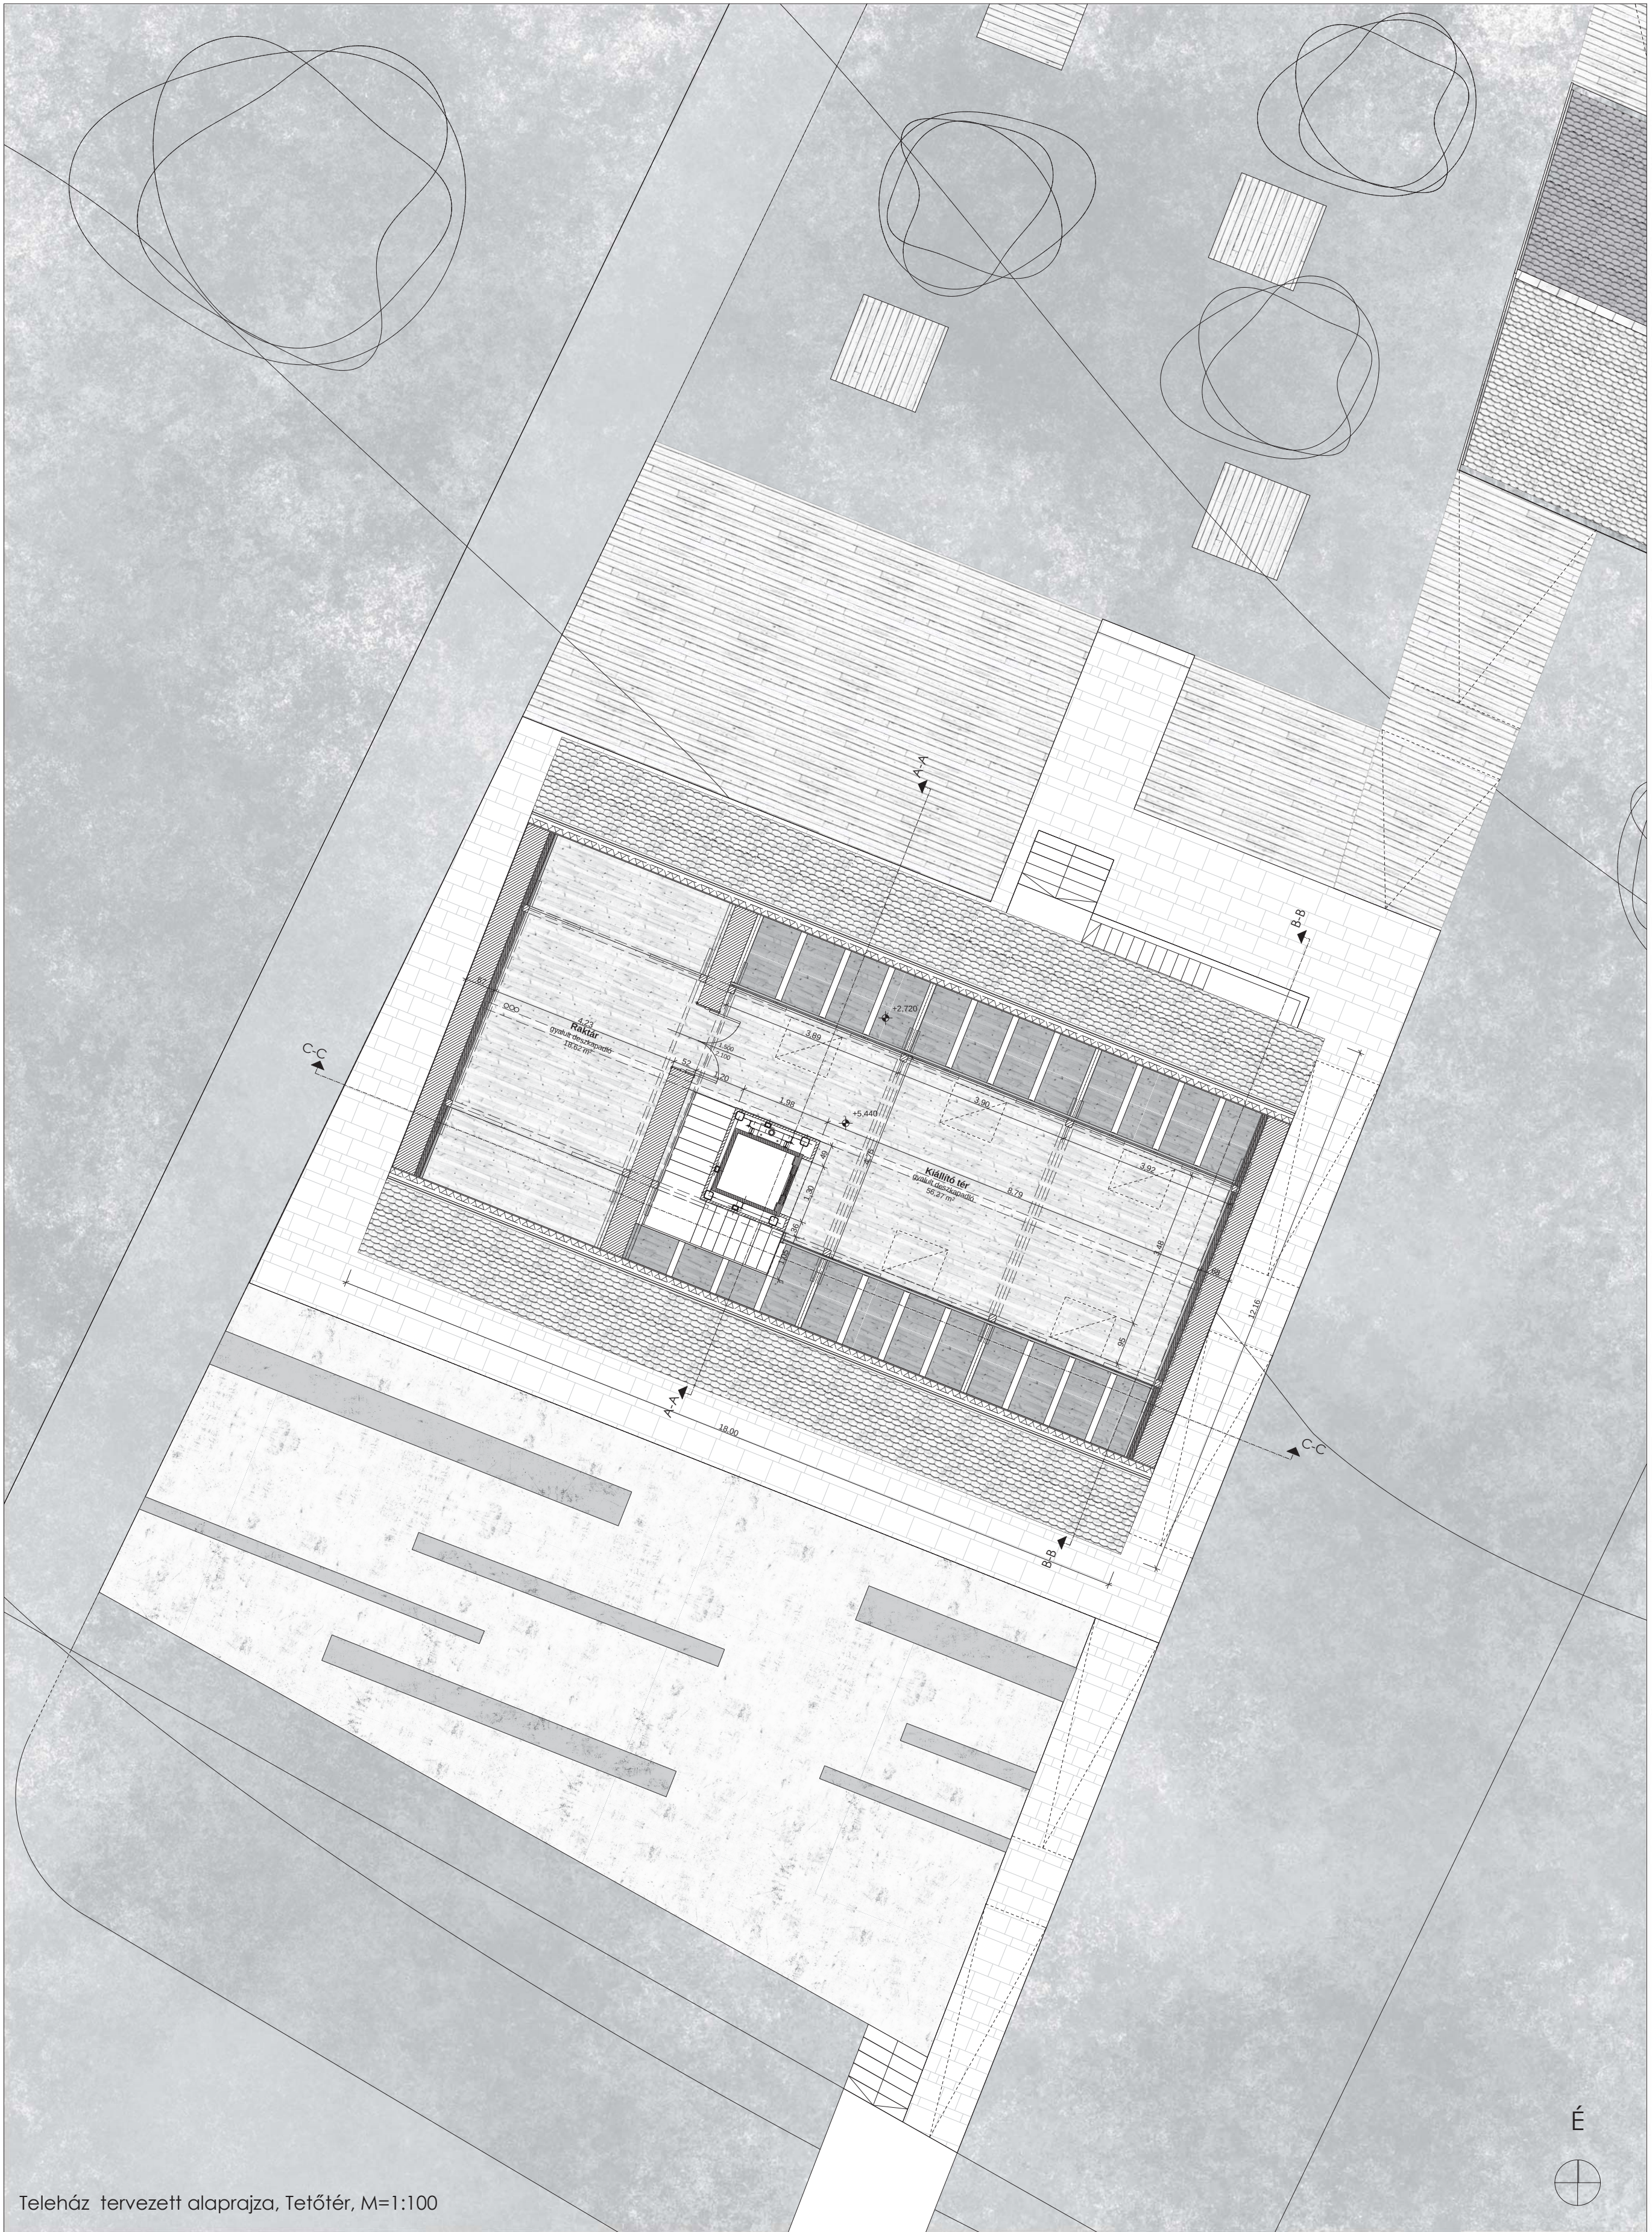

Teleház tervezett alaprajza, Tetőtér, M=1:100