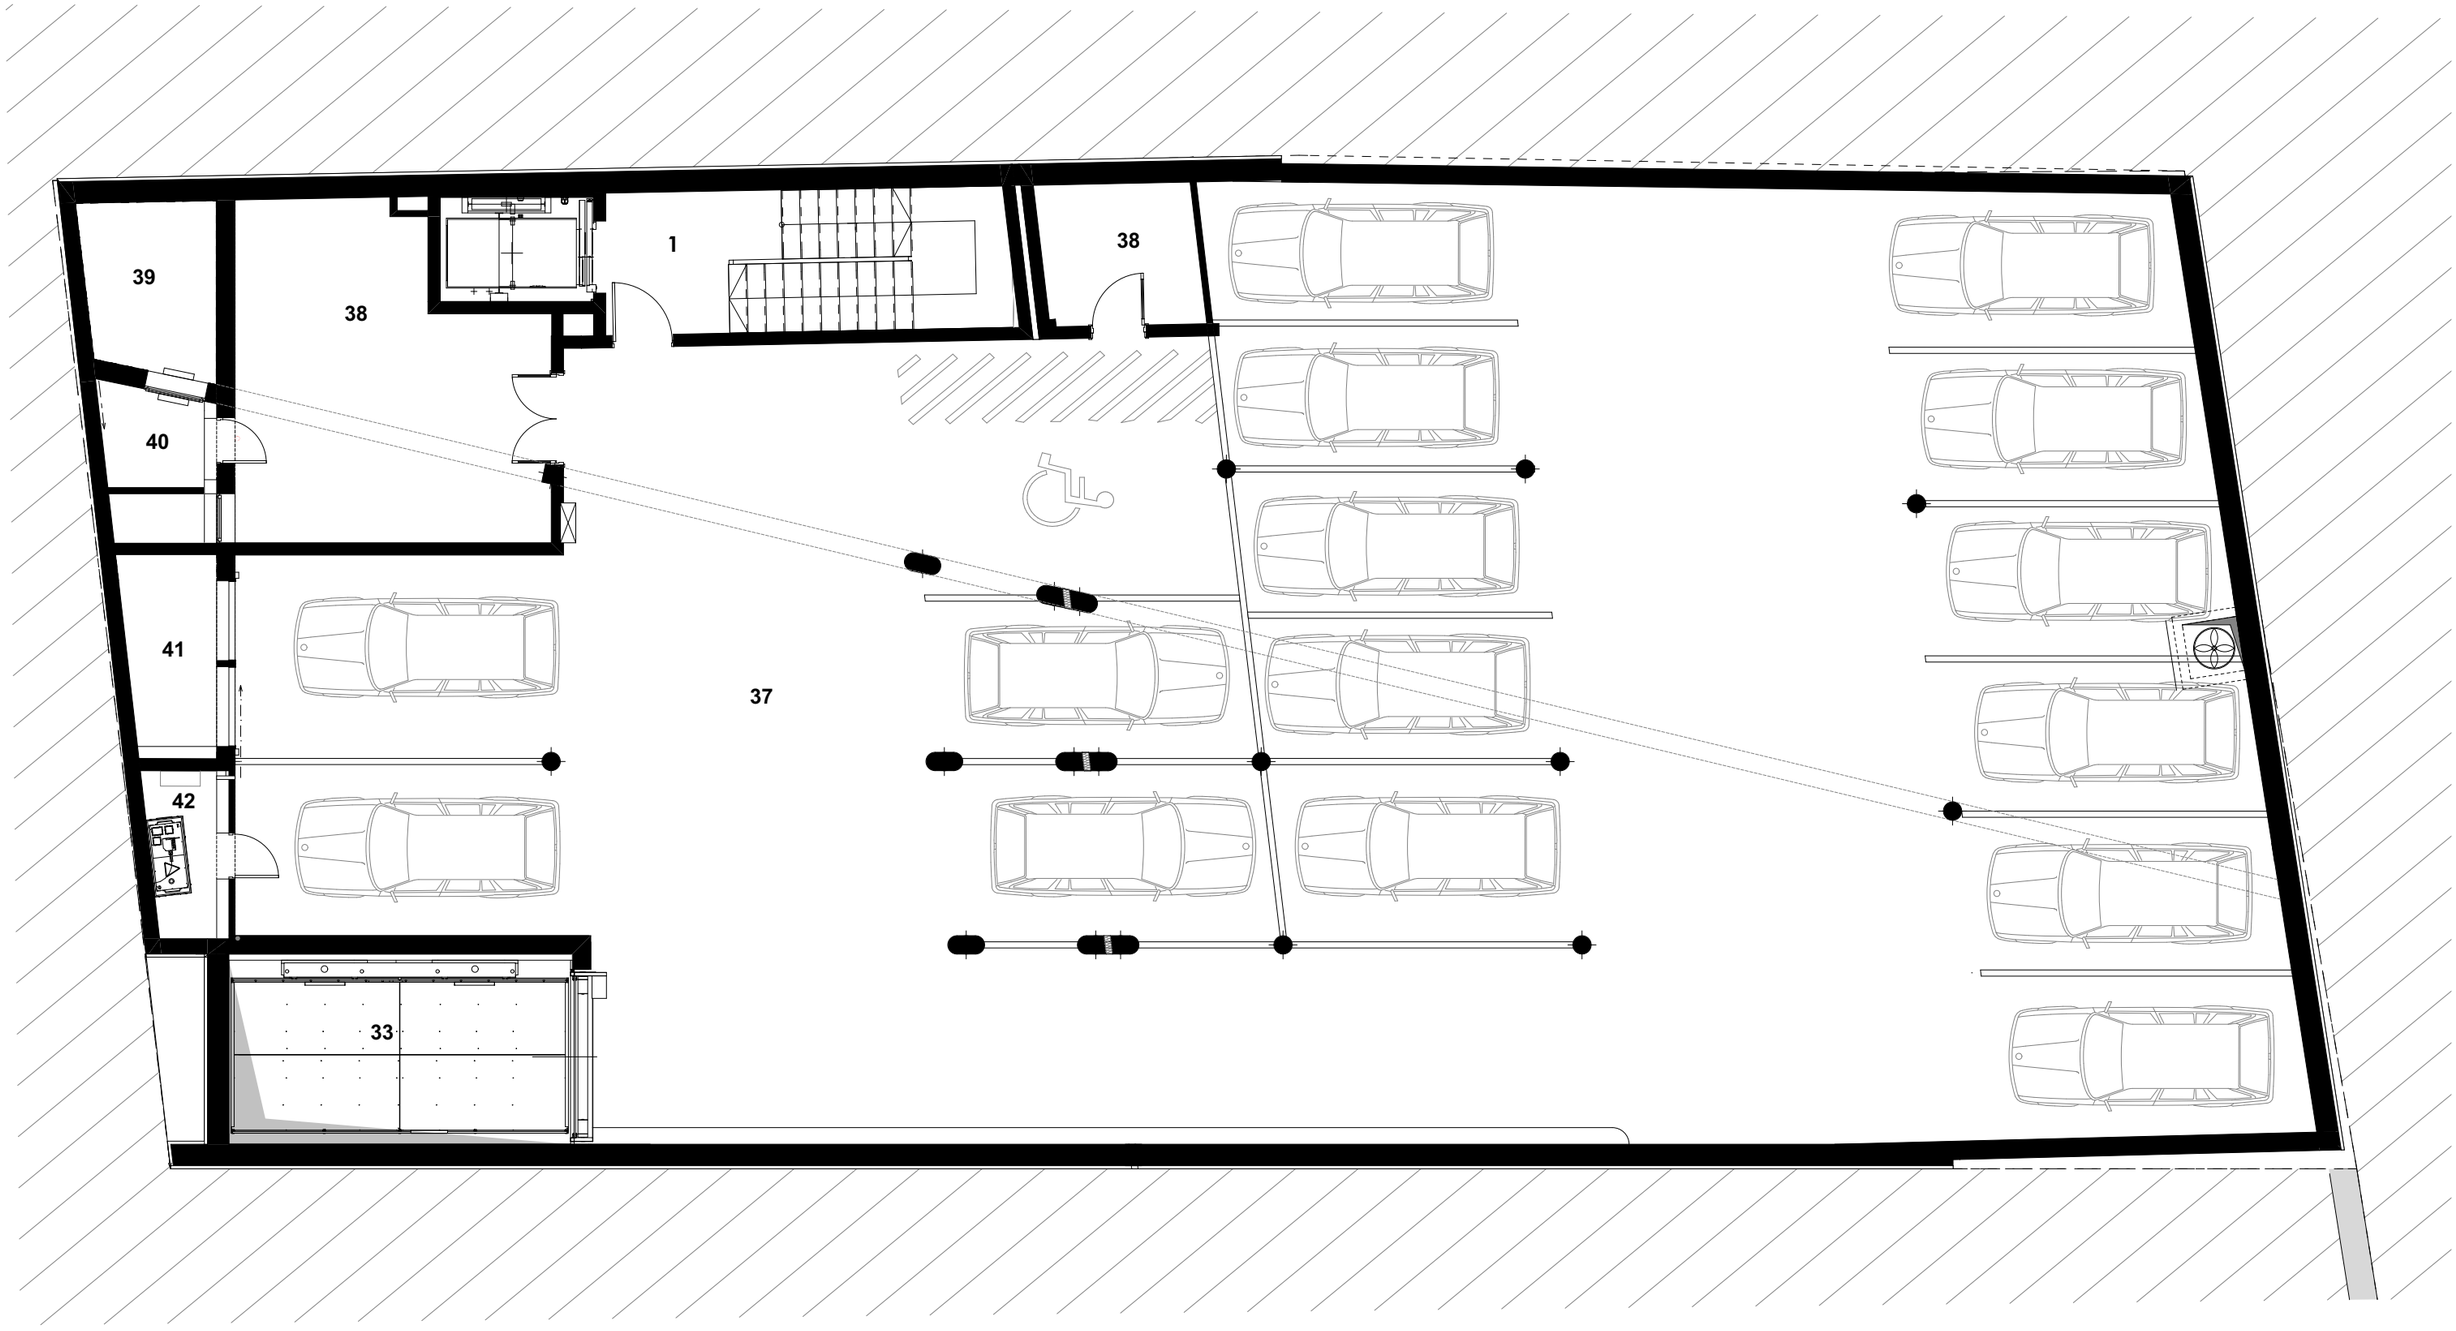

PINCESZINT - PARKOLÓK - KÖZÖS TERÜLET

1	Lépcsőház, (Lift)
33	Autólift
37	Mélygarázs
38	Gépészeti helyiség
39	Záportározó
40	Vízóra
41	Beszellőző akna
42	Lift gépészet