


PINCESZINTI ALAPRAJZ – MÉLYGARÁZS 1:200

a pincszint a portás rálátásával közelíthető meg, mivel itt találhat a legtöbb bérbeadható terület

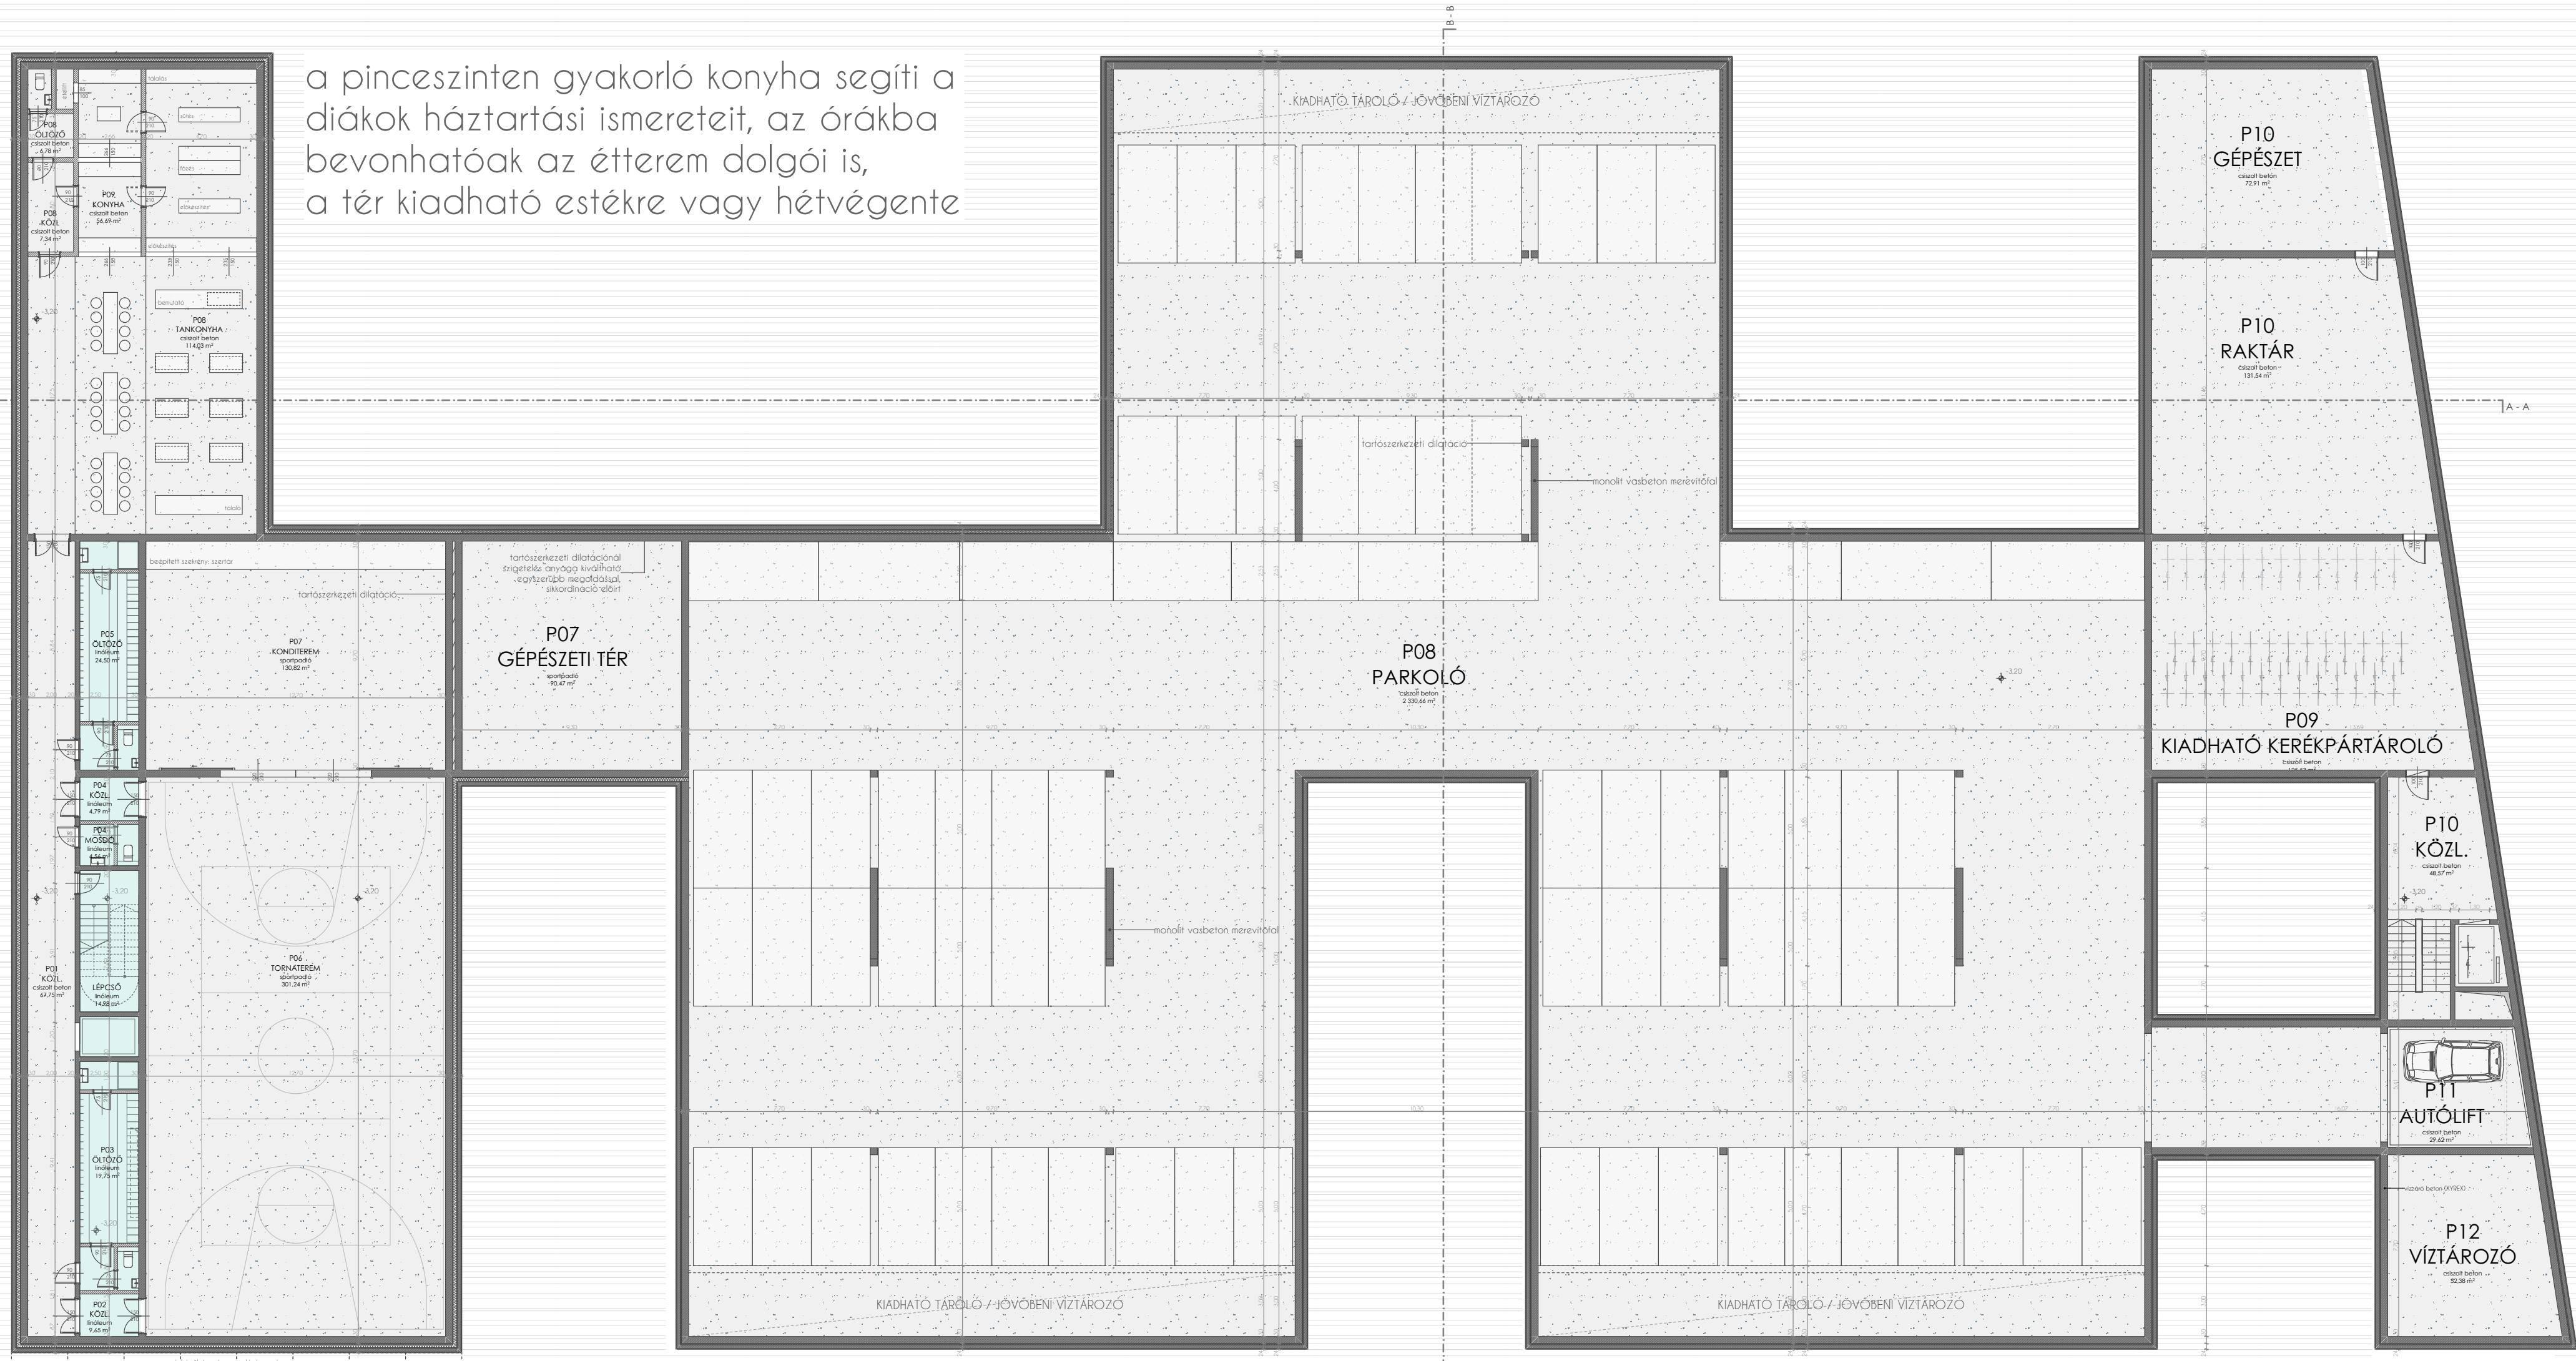

a pincszinten gyakorló konyha segíti a diákok háztartási ismereteit, az órákba bevonhatóak az étterem dologai is, a tér kiadható estére vagy hétvégre

a parkolóhelyek bérbeadása állandó bevételt jelent az iskolának, kerékpártárolóival segíti a városi biciklizés kiépítését


az iskola tornaterme a torony épület alsó két szintjén található, az öltözők nem igényelnek természetes bevilágítást így a pincszintre kerültek

a pincében esővíz tározó kerül kialakításra, amely csökkenti a csatornaterhelést és több mint egy hétre elegendő locsolóvizet biztosít

hosszútávon a szomszédok csapadékvize is hasznosítható, amely további költségmegtakarítás


TORONY ALAPRAJZOK – FELSZŐ TAGAZAT 1:100

1. EMELET_SZAKTANTERMEK

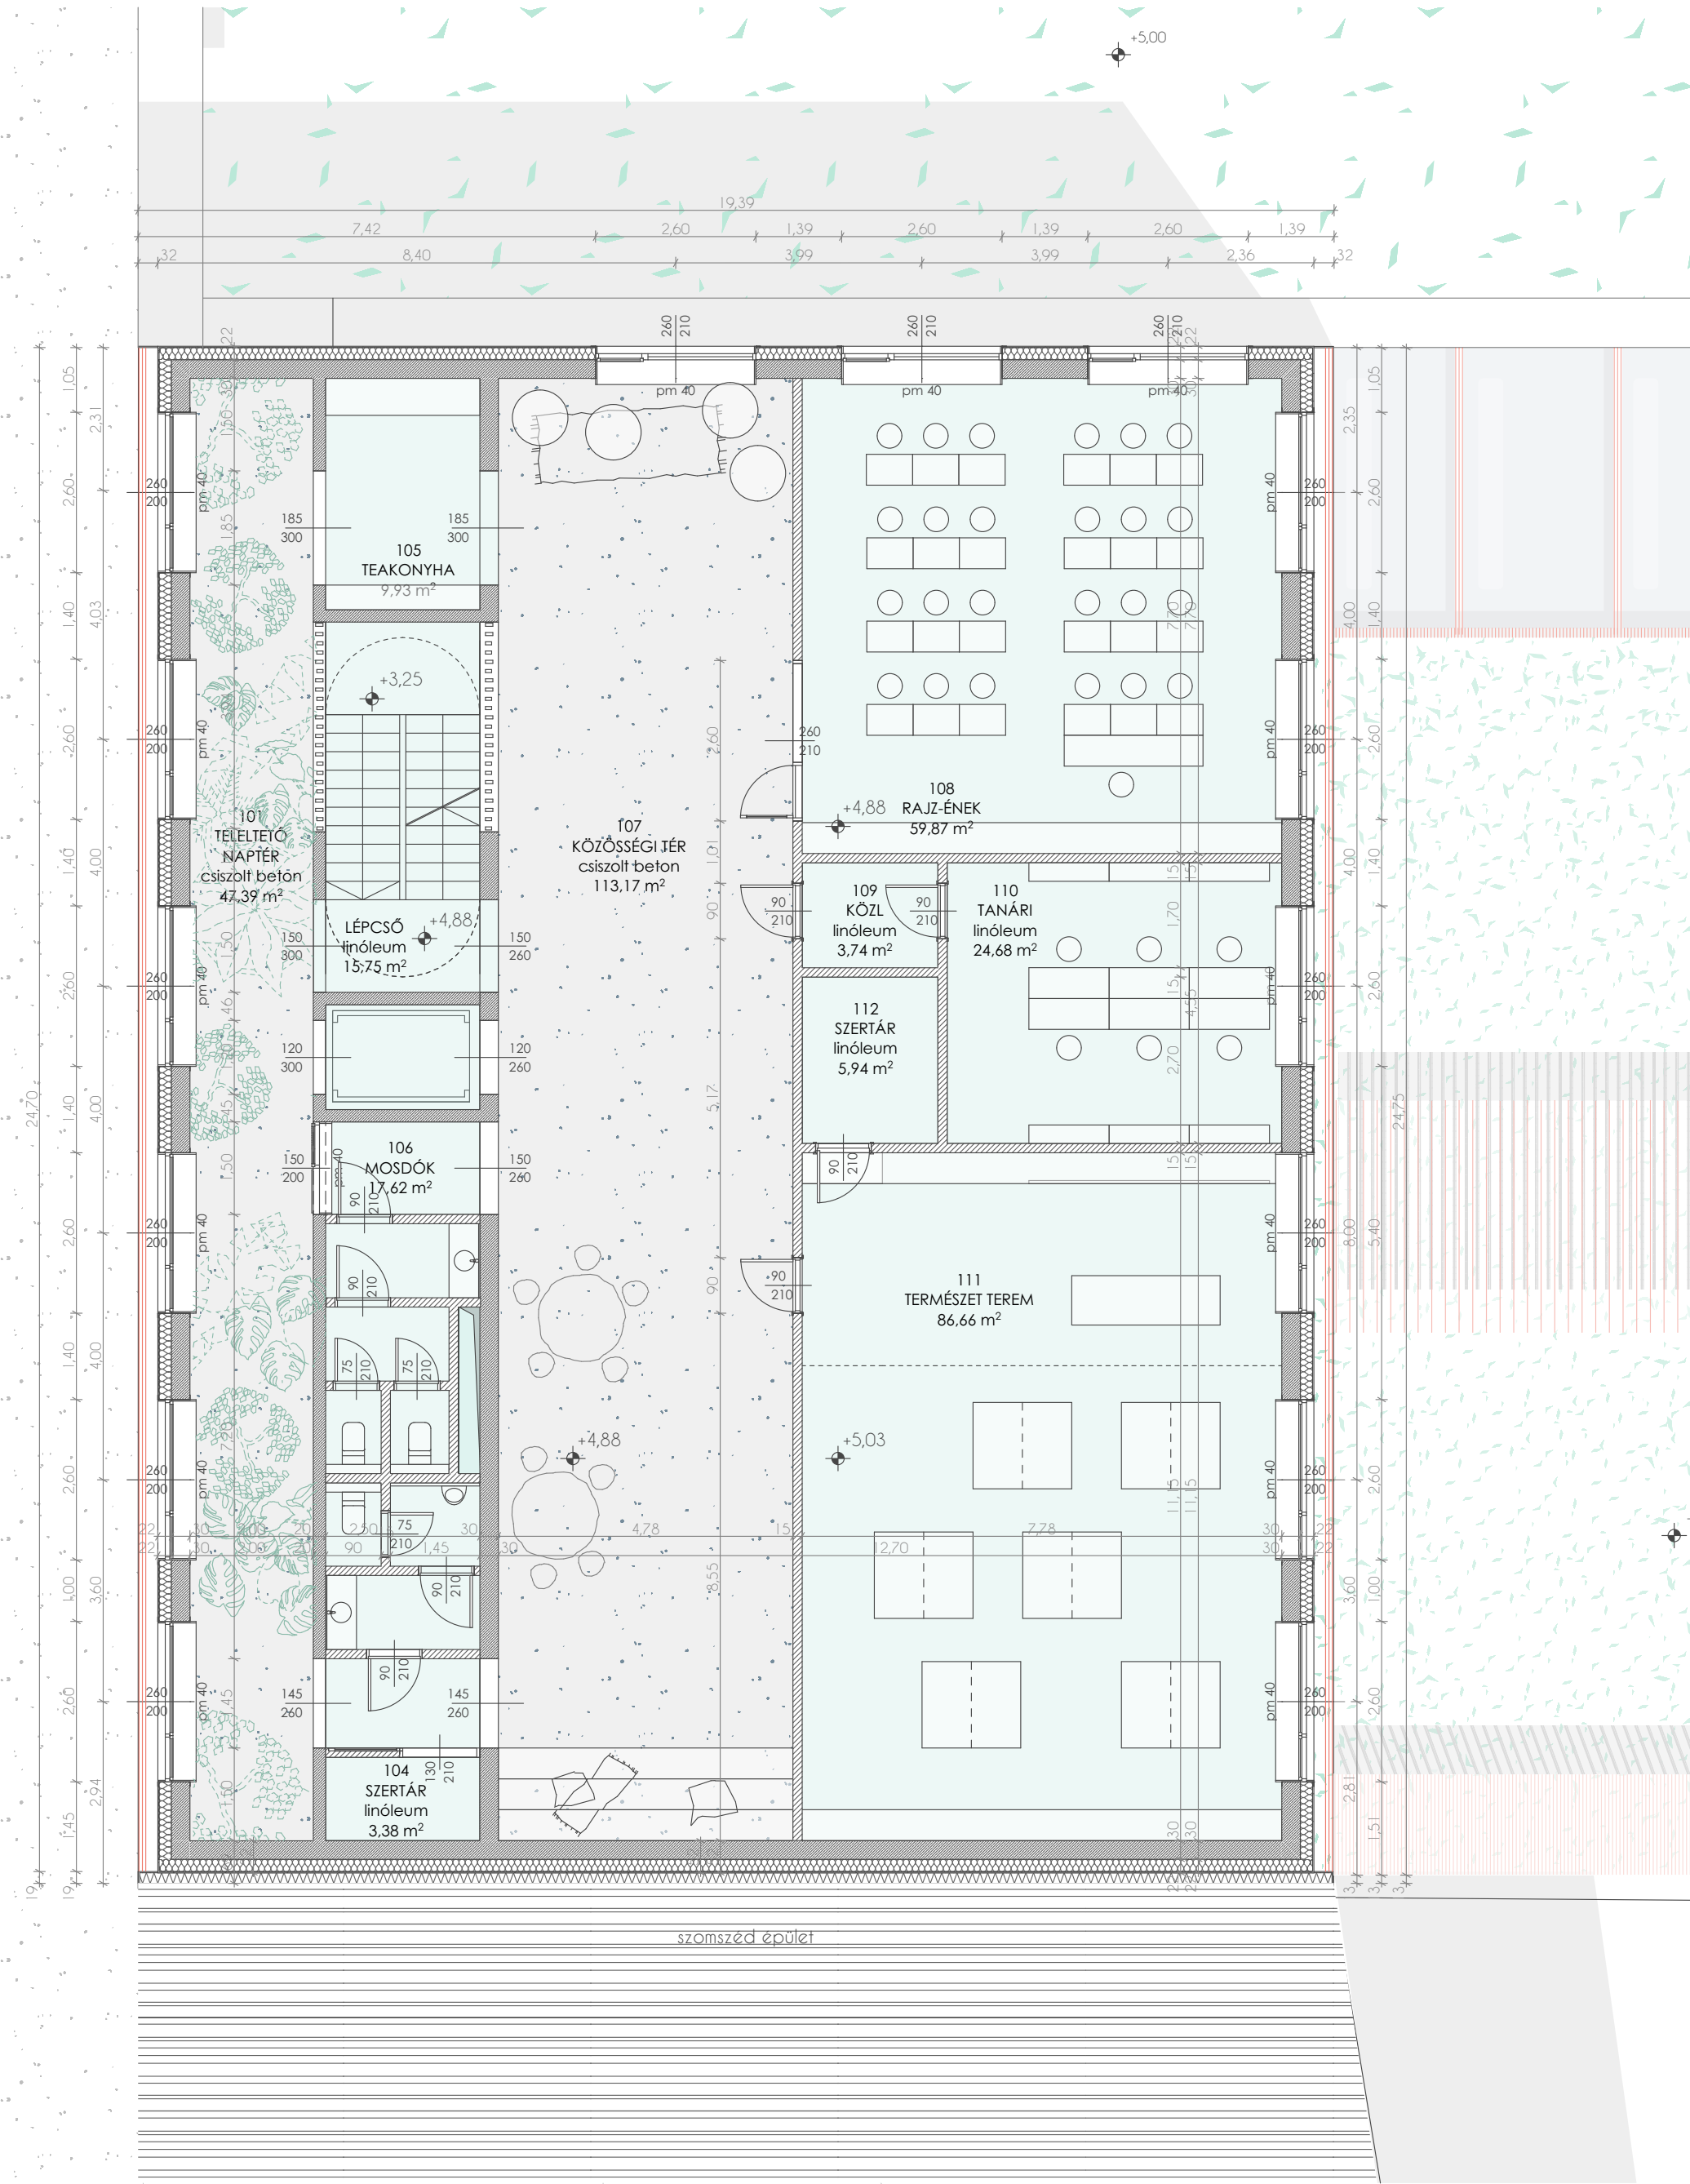

az épület egy helyen, a délnyugati sarkon csatlakozik szomszédos épülettel, ezért itt szakaszos aláalapozás készül

2. EMELET_7. OSZTÁLY

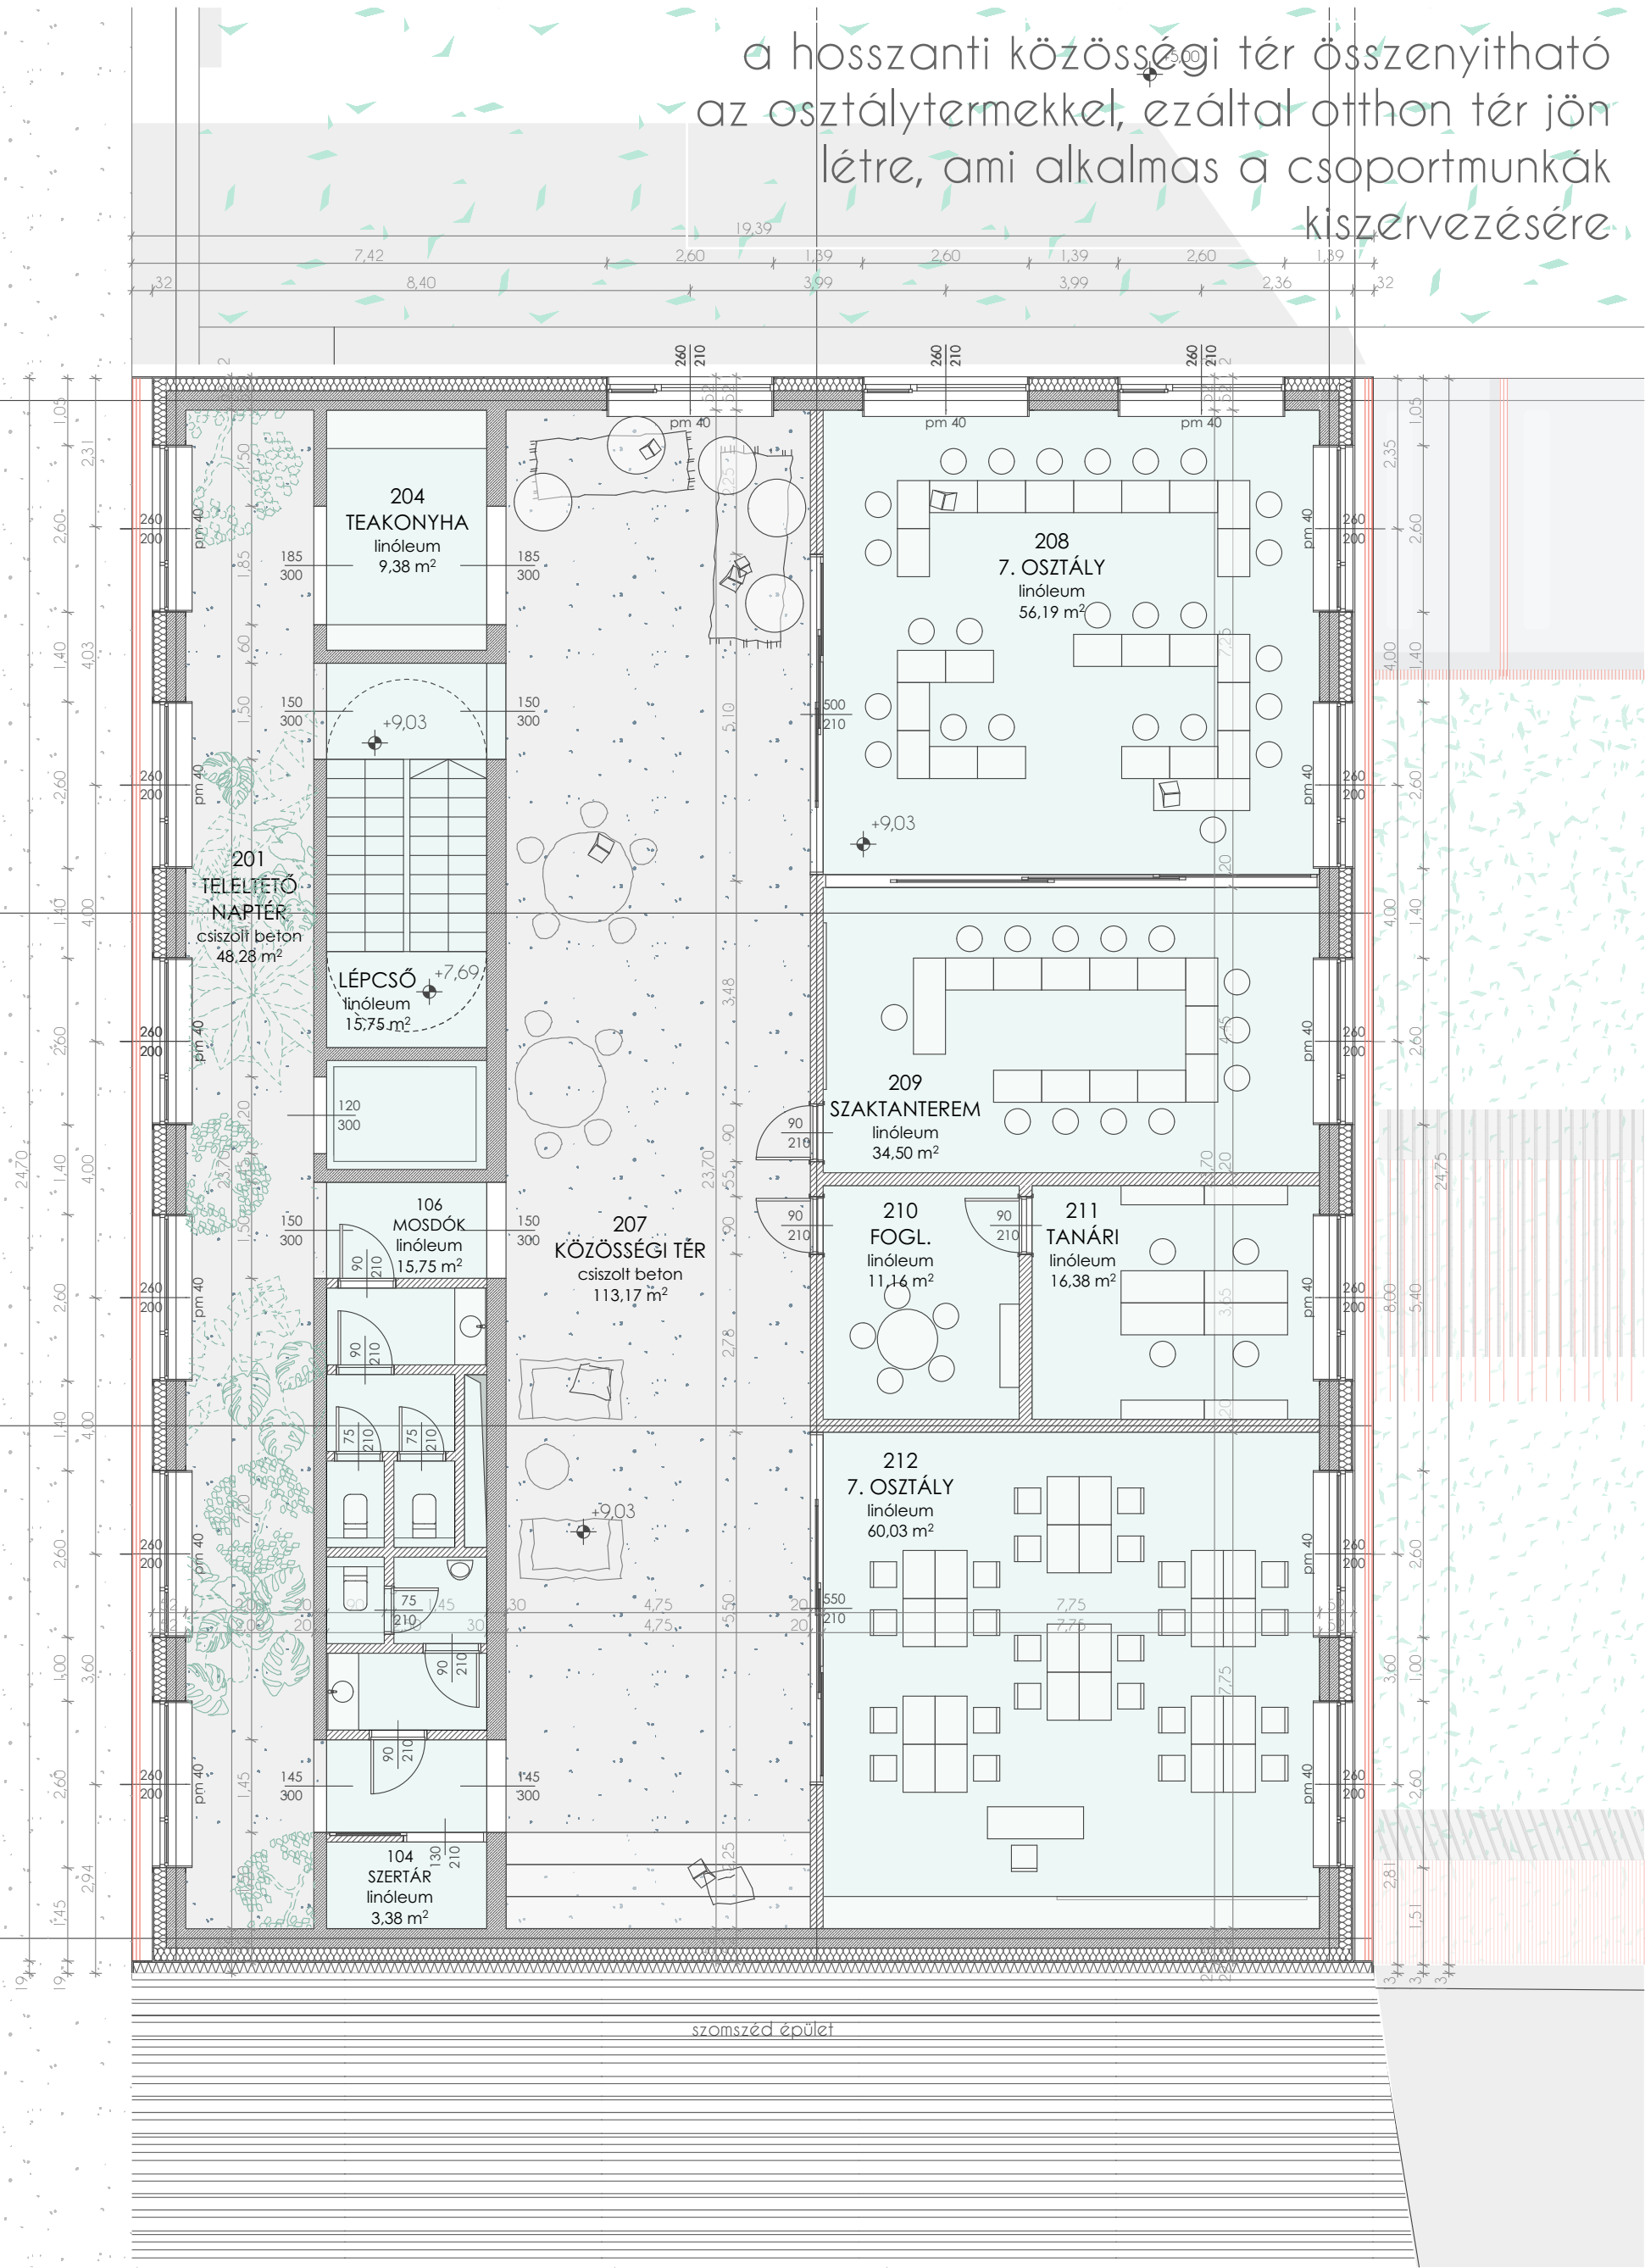

felső tagozaton kisebb csoportokban, projekt alapon dolgoznak a diákok, gyakori a két osztály összehívása és a bontott órák

a hosszanti közösségi tér összenyitható az osztálytermekkel, ezáltal otthoni tér jön létre, ami alkalmas a csoportmunkák kiszervezésére

3. EMELET_8. OSZTÁLY



a legfelső szinten a hosszanti naptér egy részét felváltja a kültéri gépészet