


KELETI HOMLOKZAT_BALASSA UTCA 1:100

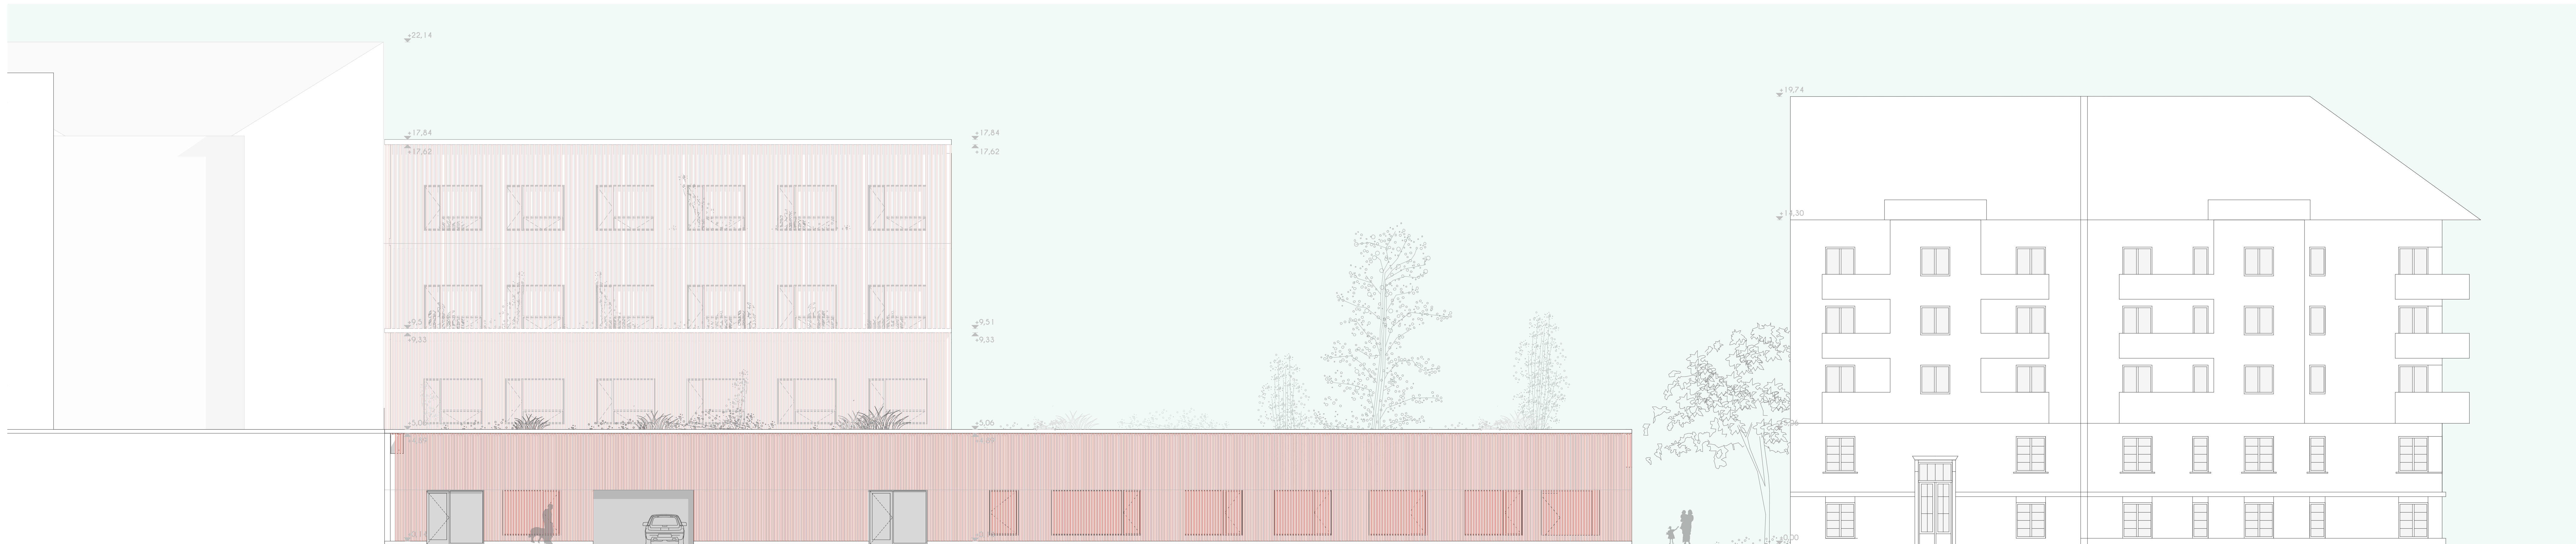

NYUGATI HOMLOKZAT_SZIGONY UTCA 1:100



TORONY ÉPÜLET_HOMLOKZATI RÉSZLETRAJZ 1:20

