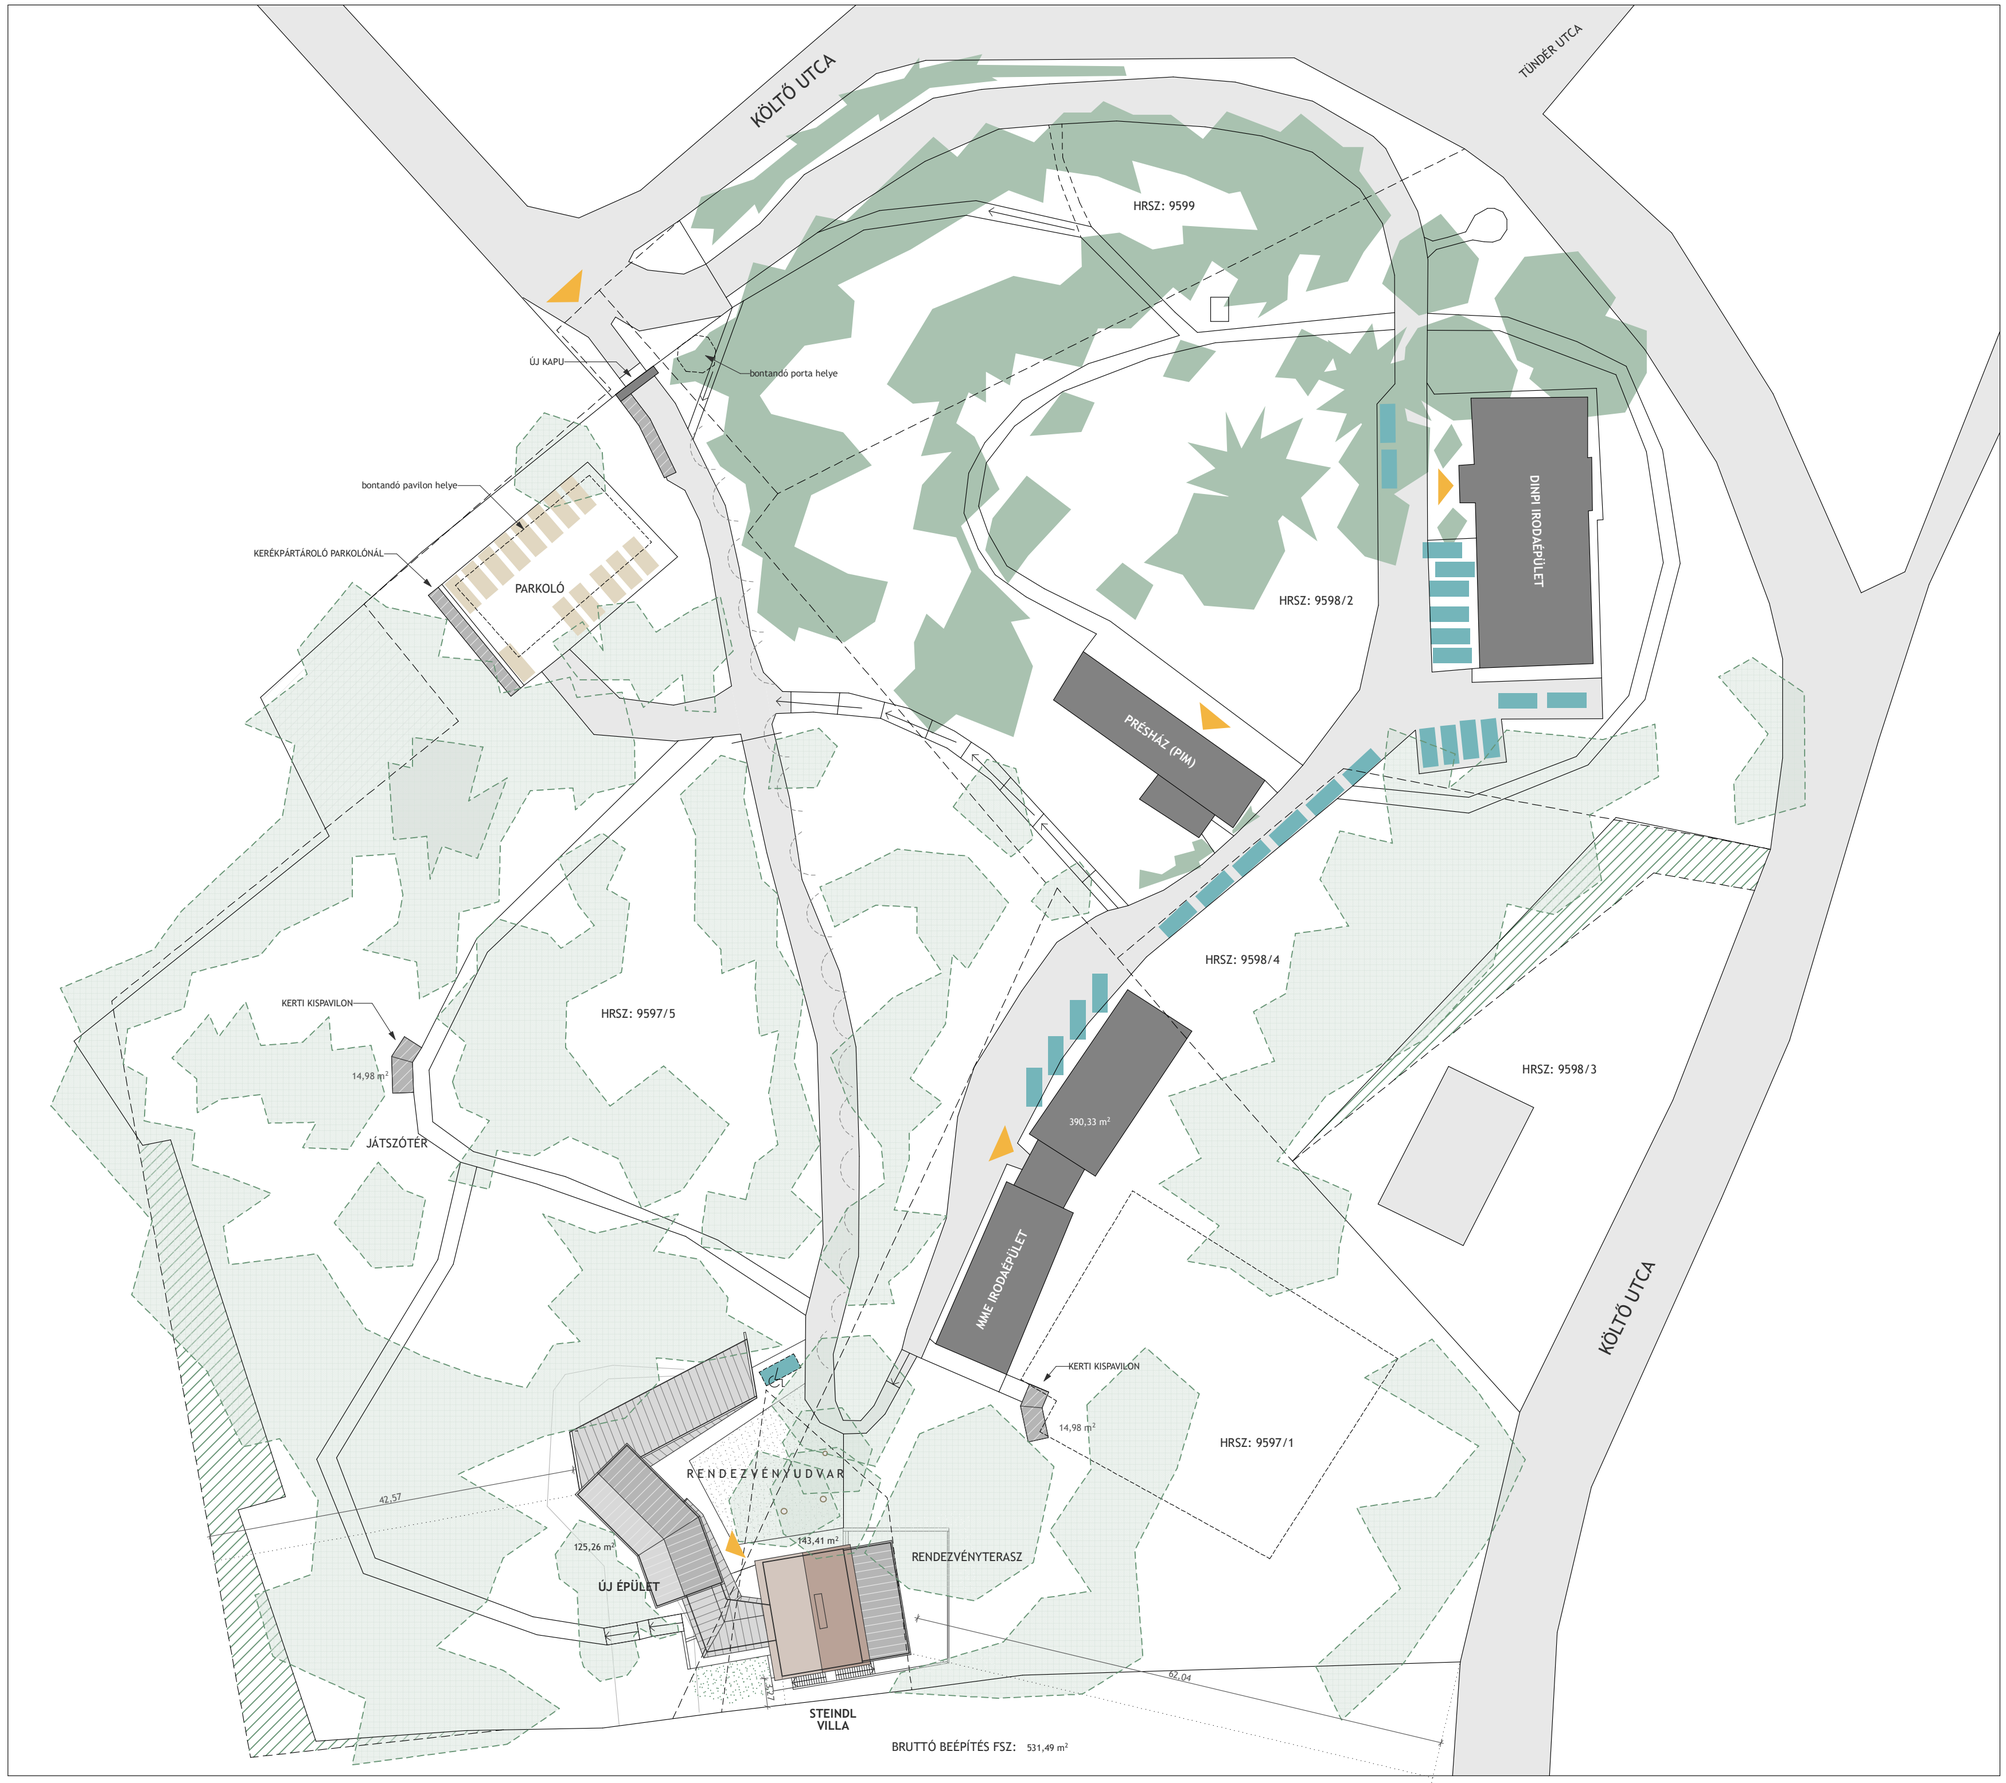
KÖLTŐ UTCA
TÜNDÉR UTCA
HRSZ: 9599
ÚJ KAPU
bontandó porta helye
bontandó pavilon helye
KERÉKPÁRTÁROLÓ PARKOLÓNÁL
PARKOLÓ
DINPI IRODAÉPÜLET
HRSZ: 9598/2
PRÉSHÁZ (PIM)
HRSZ: 9598/4
HRSZ: 9597/5
KERTI KISPAVILON
14,98 m²
JÁTSZÓTÉR
HRSZ: 9598/3
390,33 m²
MMIE IRODAÉPÜLET
KÖLTŐ UTCA
KERTI KISPAVILON
14,98 m²
HRSZ: 9597/1
RENDEZVÉNYUDVAR
42,57
125,26 m²
143,41 m²
RENDEZVÉNYTERASZ
ÚJ ÉPÜLET
62,04
STEINDL VILLA
BRUTTÓ BEÉPÍTÉS FSZ: 531,49 m²