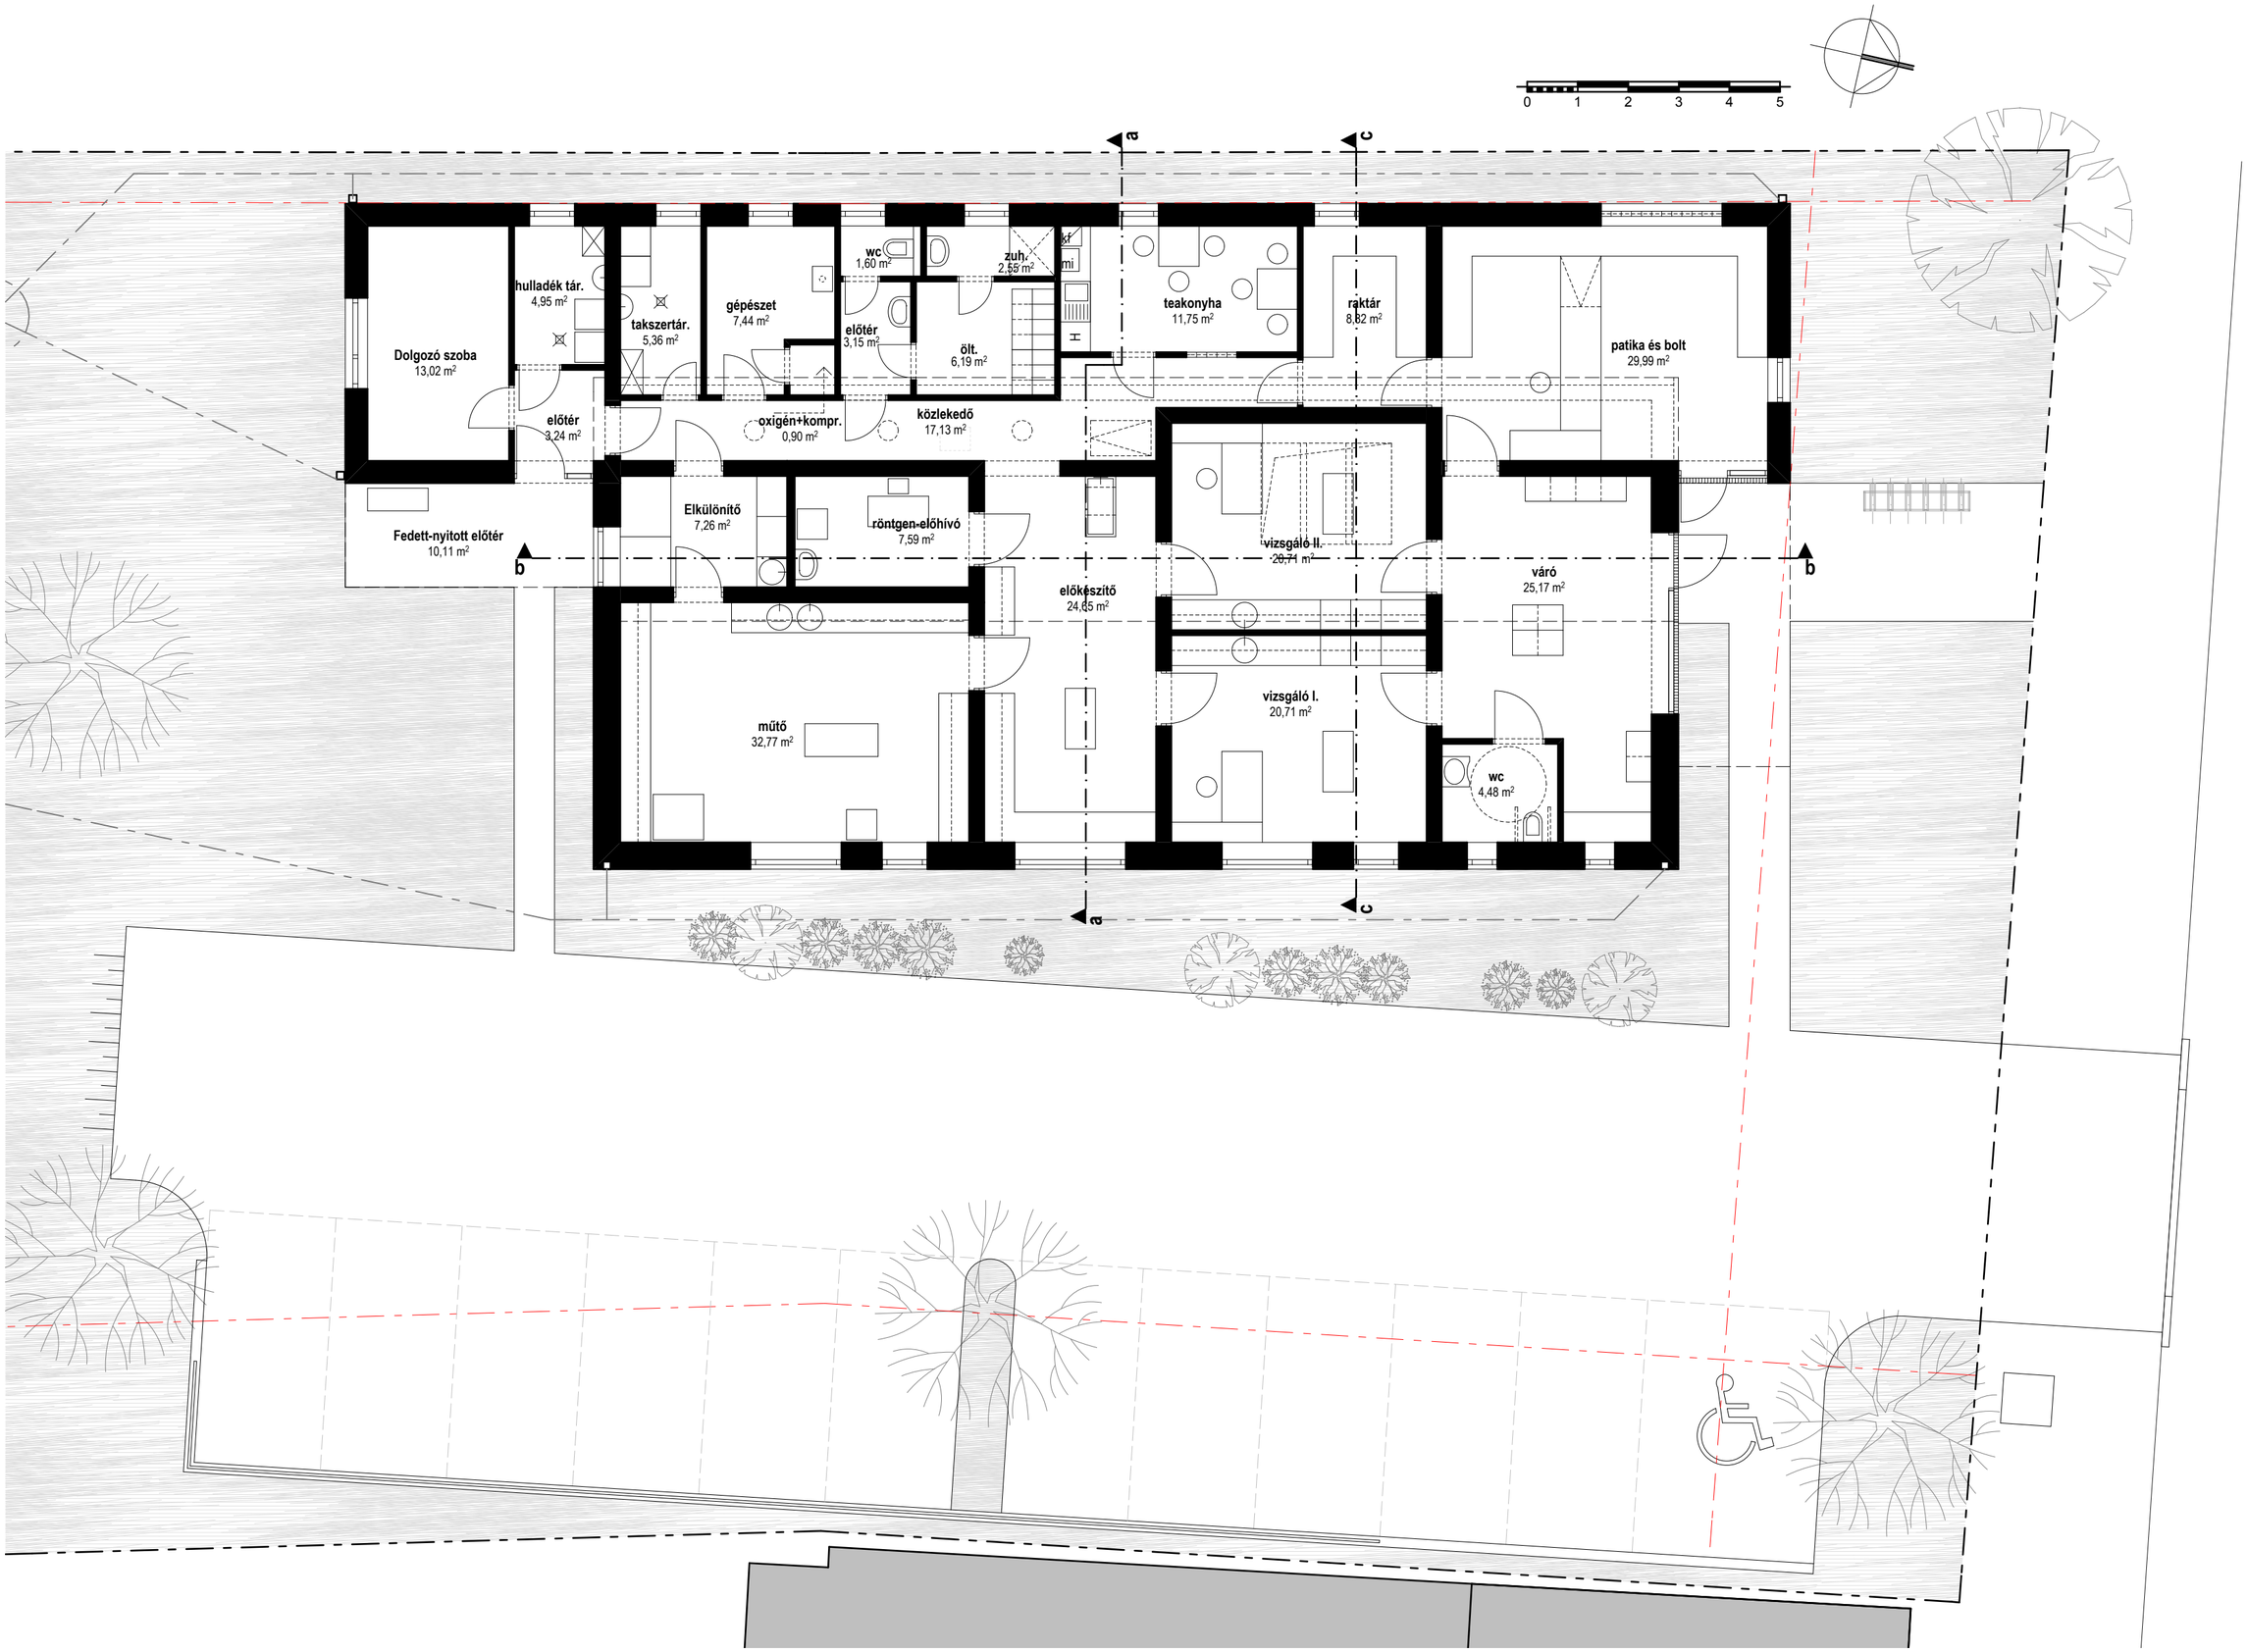
0 1 2 3 4 5
a
c
b
Dolgozó szoba
13,02 m²
hulladék tár.
4,95 m²
takszertár.
5,36 m²
gépészet
7,44 m²
wc
1,60 m²
zuh.
2,55 m²
kf
mi
H
előtér
3,15 m²
ölt.
6,19 m²
teakonyha
11,75 m²
raktár
8,82 m²
patika és bolt
29,99 m²
előtér
3,24 m²
oxigén+kompr.
0,90 m²
közlekedő
17,13 m²
Fedett-nyitott előtér
10,11 m²
Elkülönítő
7,26 m²
röntgen-előhívó
7,59 m²
vizsgáló II.
20,71 m²
váró
25,17 m²
előkészítő
24,85 m²
műtő
32,77 m²
vizsgáló I.
20,71 m²
wc
4,48 m²