


NYUGATI HOMLOKZAT - POLLACK MIHÁLY TÉR

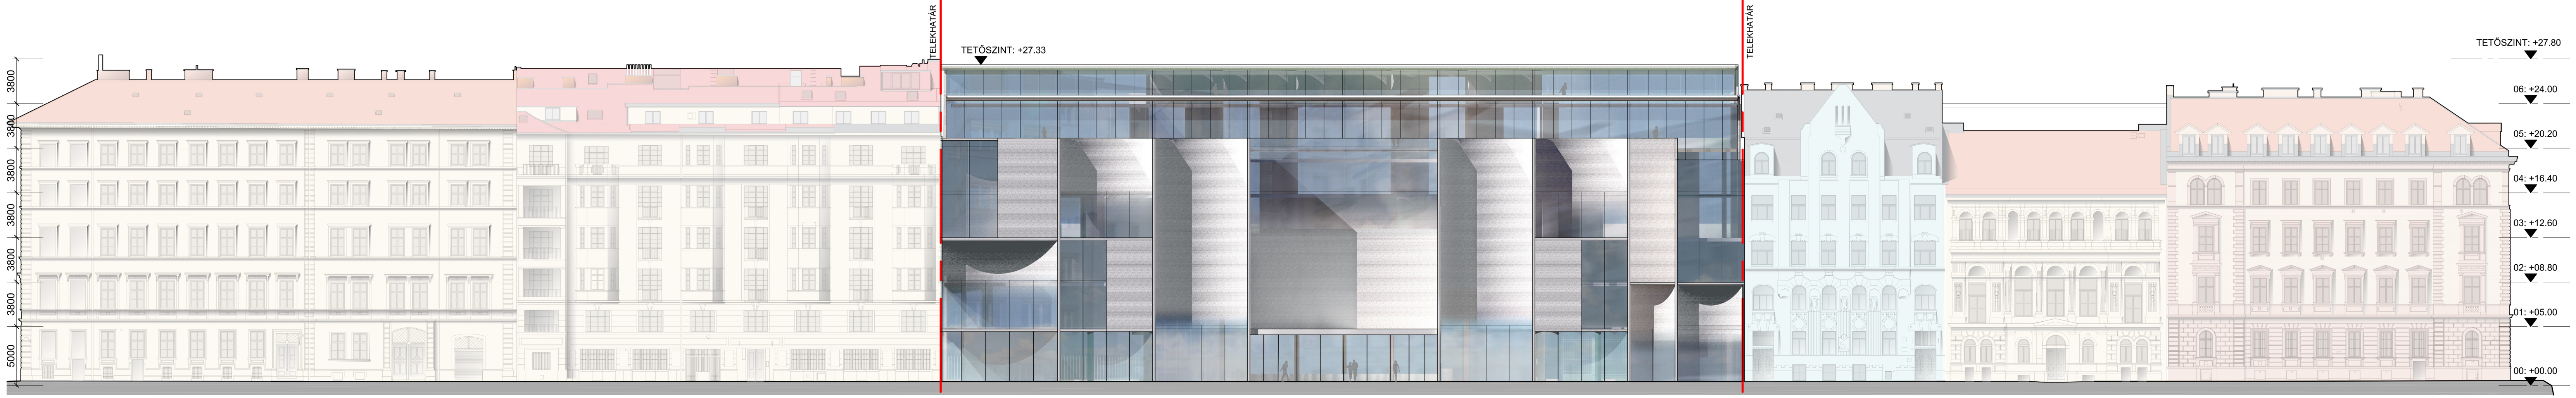

KELETI HOMLOKZAT - SZENTKIRÁLYI UTCA

