




Piacház DK-i belső homlokzat

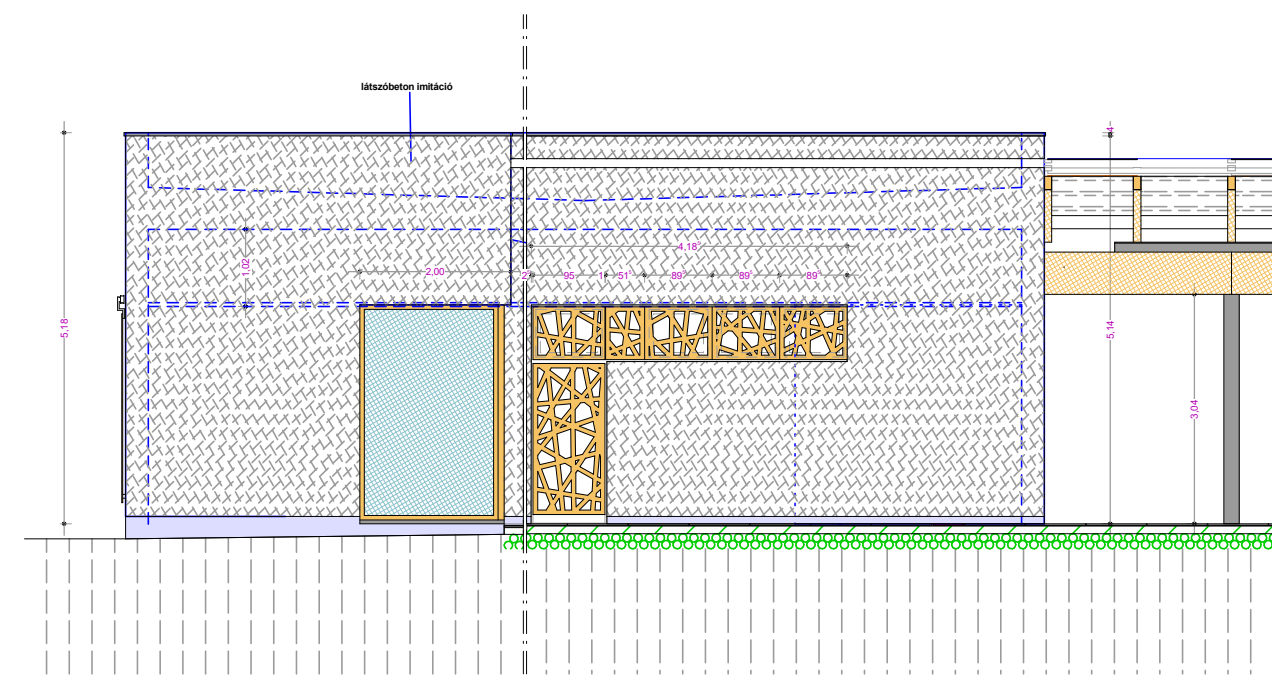


Piacház ÉK-i belső homlokzat

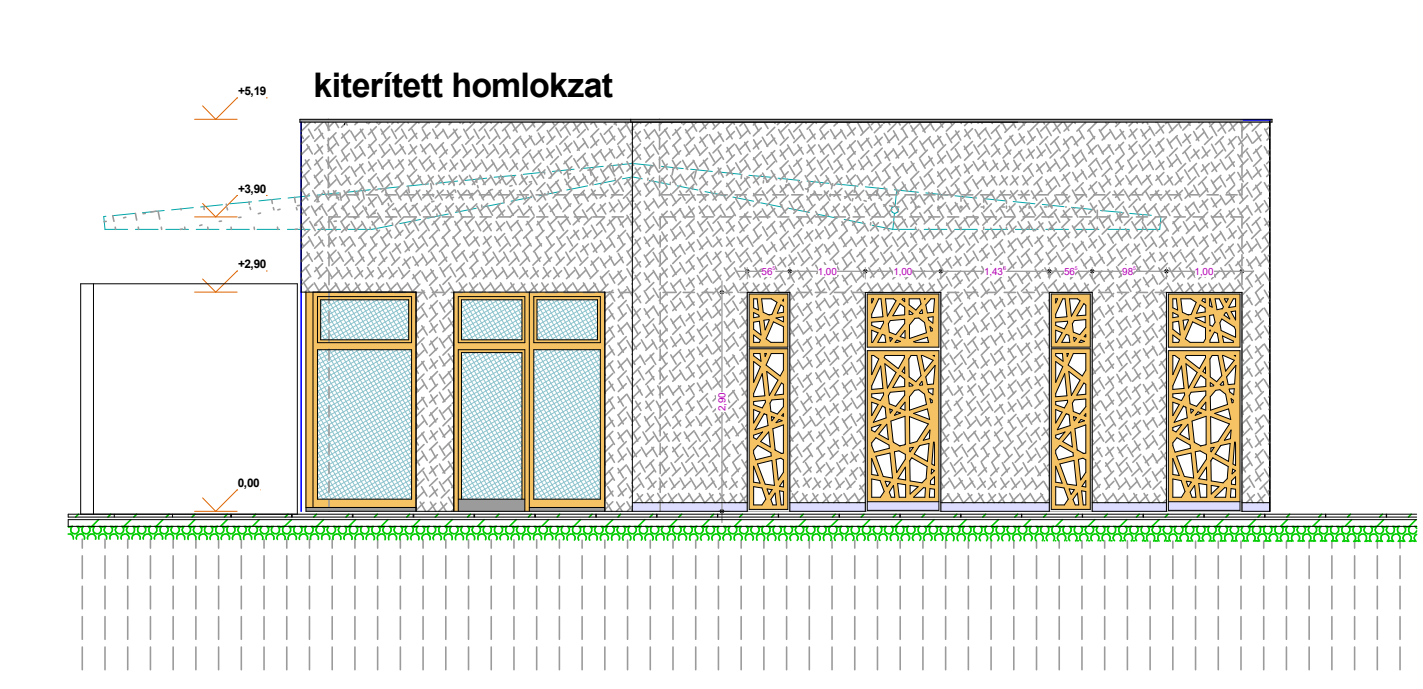


Északkeleti homlokzat

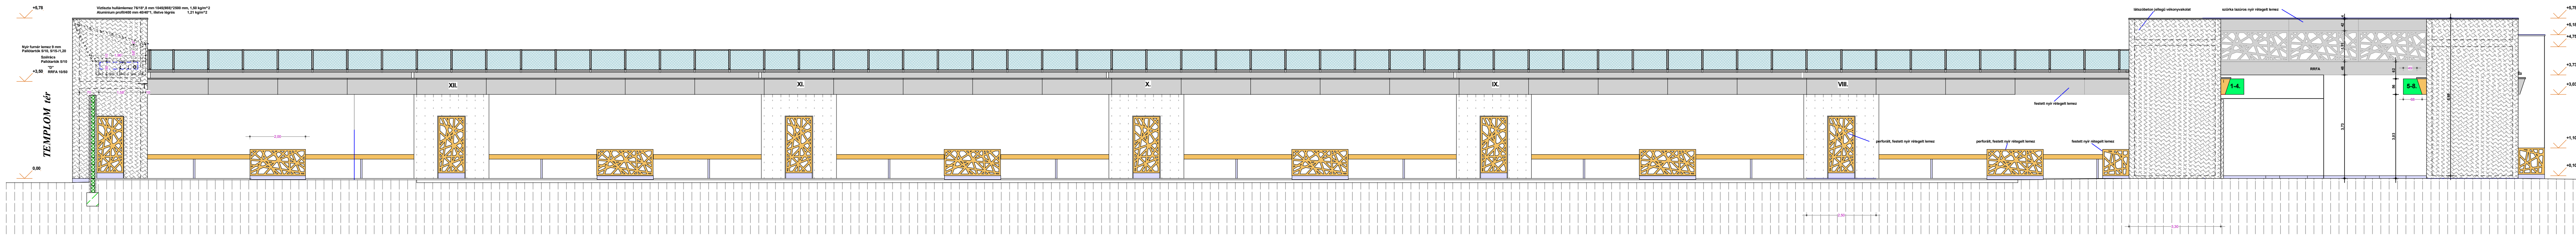


Északnyugati homlokzat

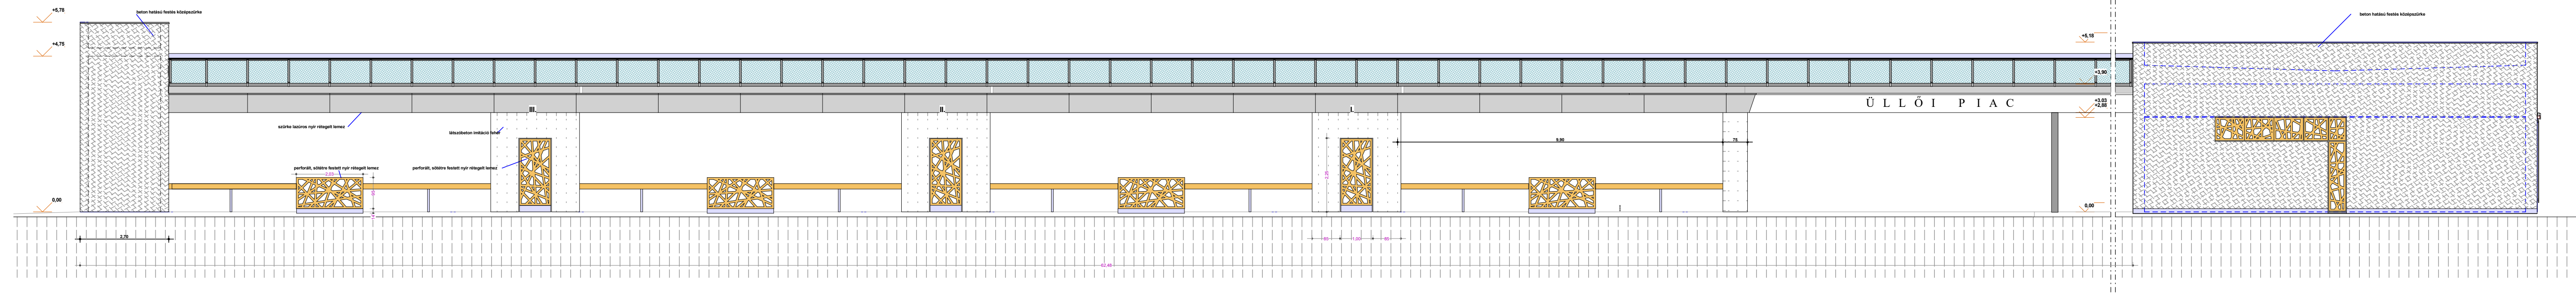


Templom téri homlokzat

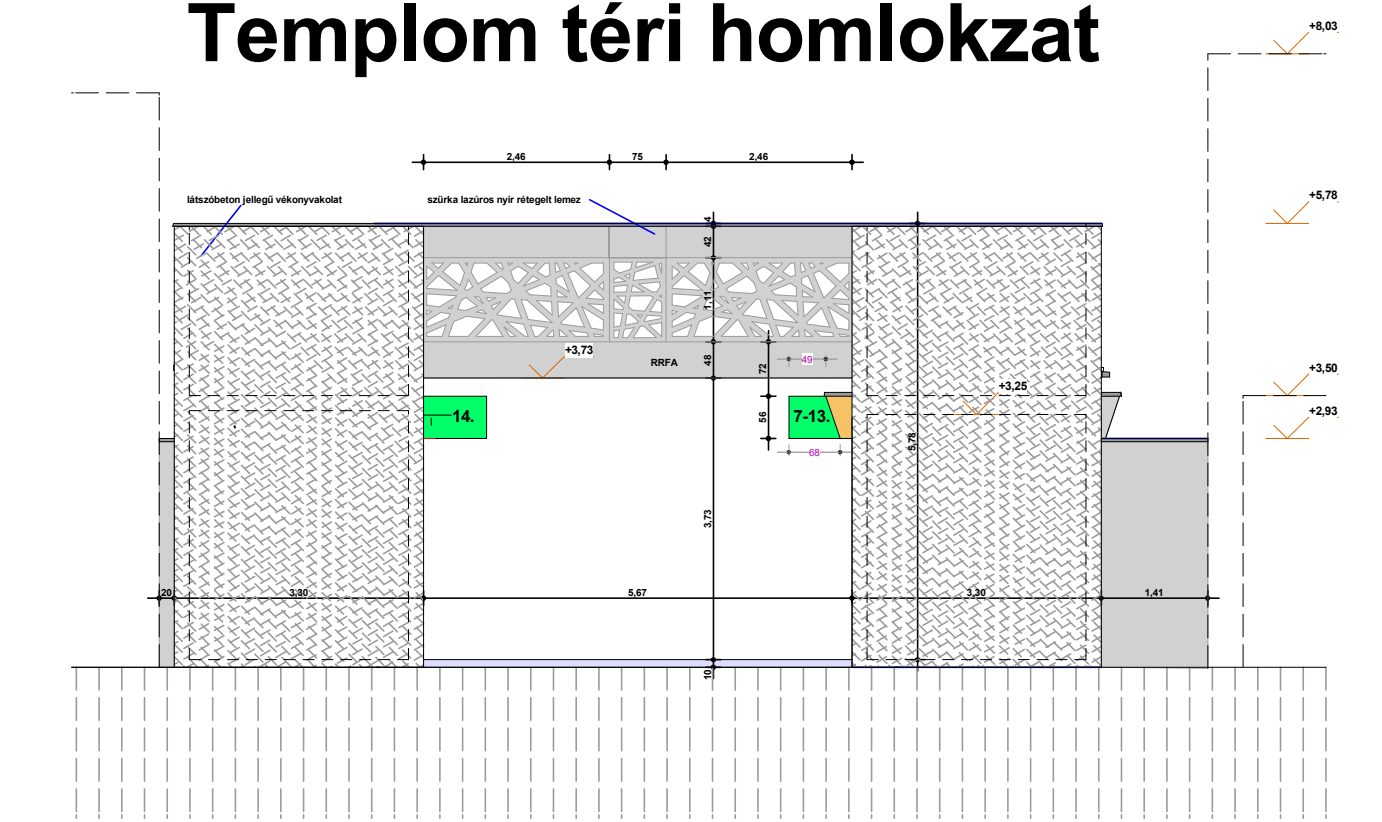

Délnyugati homlokzat

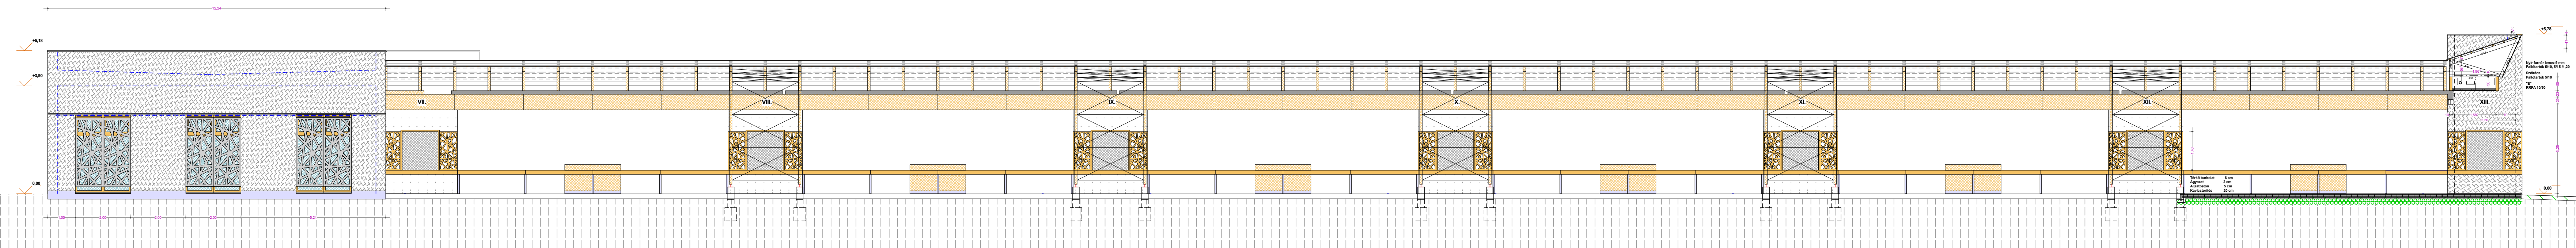

Délkeleti homlokzat

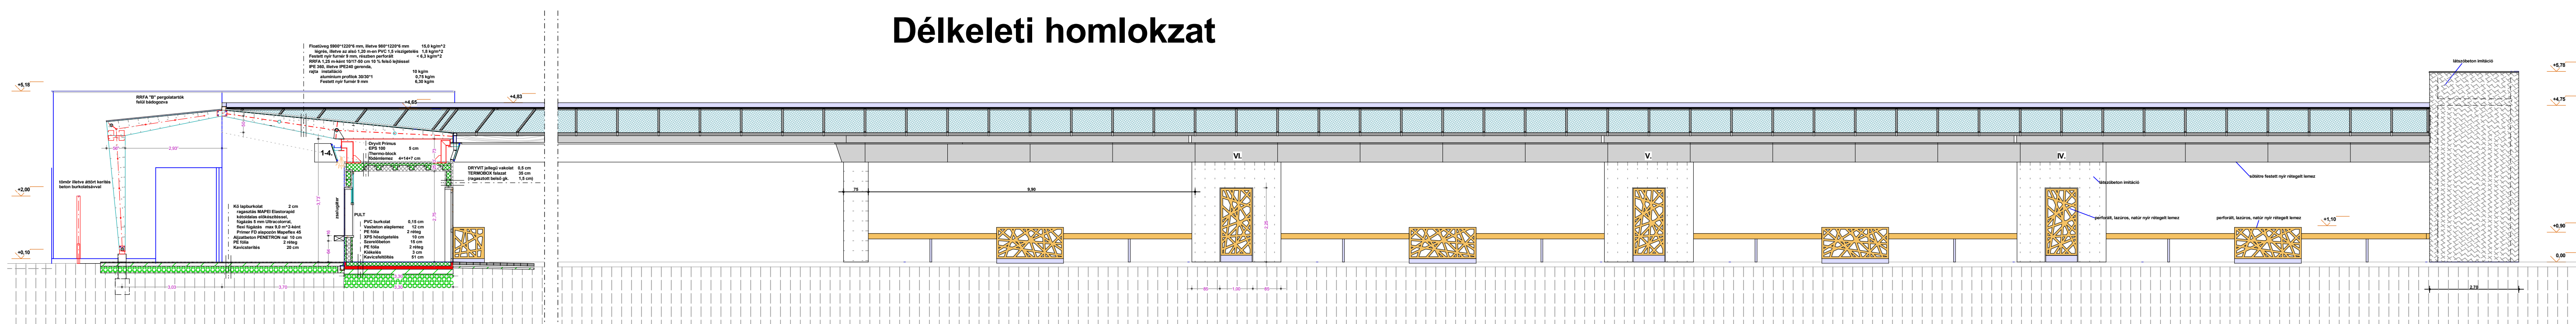

<p><b>TÉRMŰHELY ÉPÍTÉSZ KFT.</b> 1000 BUDAPEST, BUDAÉRT 10/A VÁSÁR UTCA 39. SZÁM TEL: 06 1 461 7000 www.tervmuehely.hu</p>		<p>Üllő Város Önkormányzata 2225 Üllő, Templom tér 3.</p> <p><b>Piac</b> 2225 Üllő, Templom tér 3. - hrsz: 1248/1</p> <p><b>Homlokzatok</b></p>	<p>tervező: T19.042 tervező: kivitt lépték: 1 : 100 képfelbontás: 1030*610 / 0,63 részlet: É-4</p>
